



PLAN INTERVENTIE ETAJ/FIRST FLOOR INTERVENTION PLAN

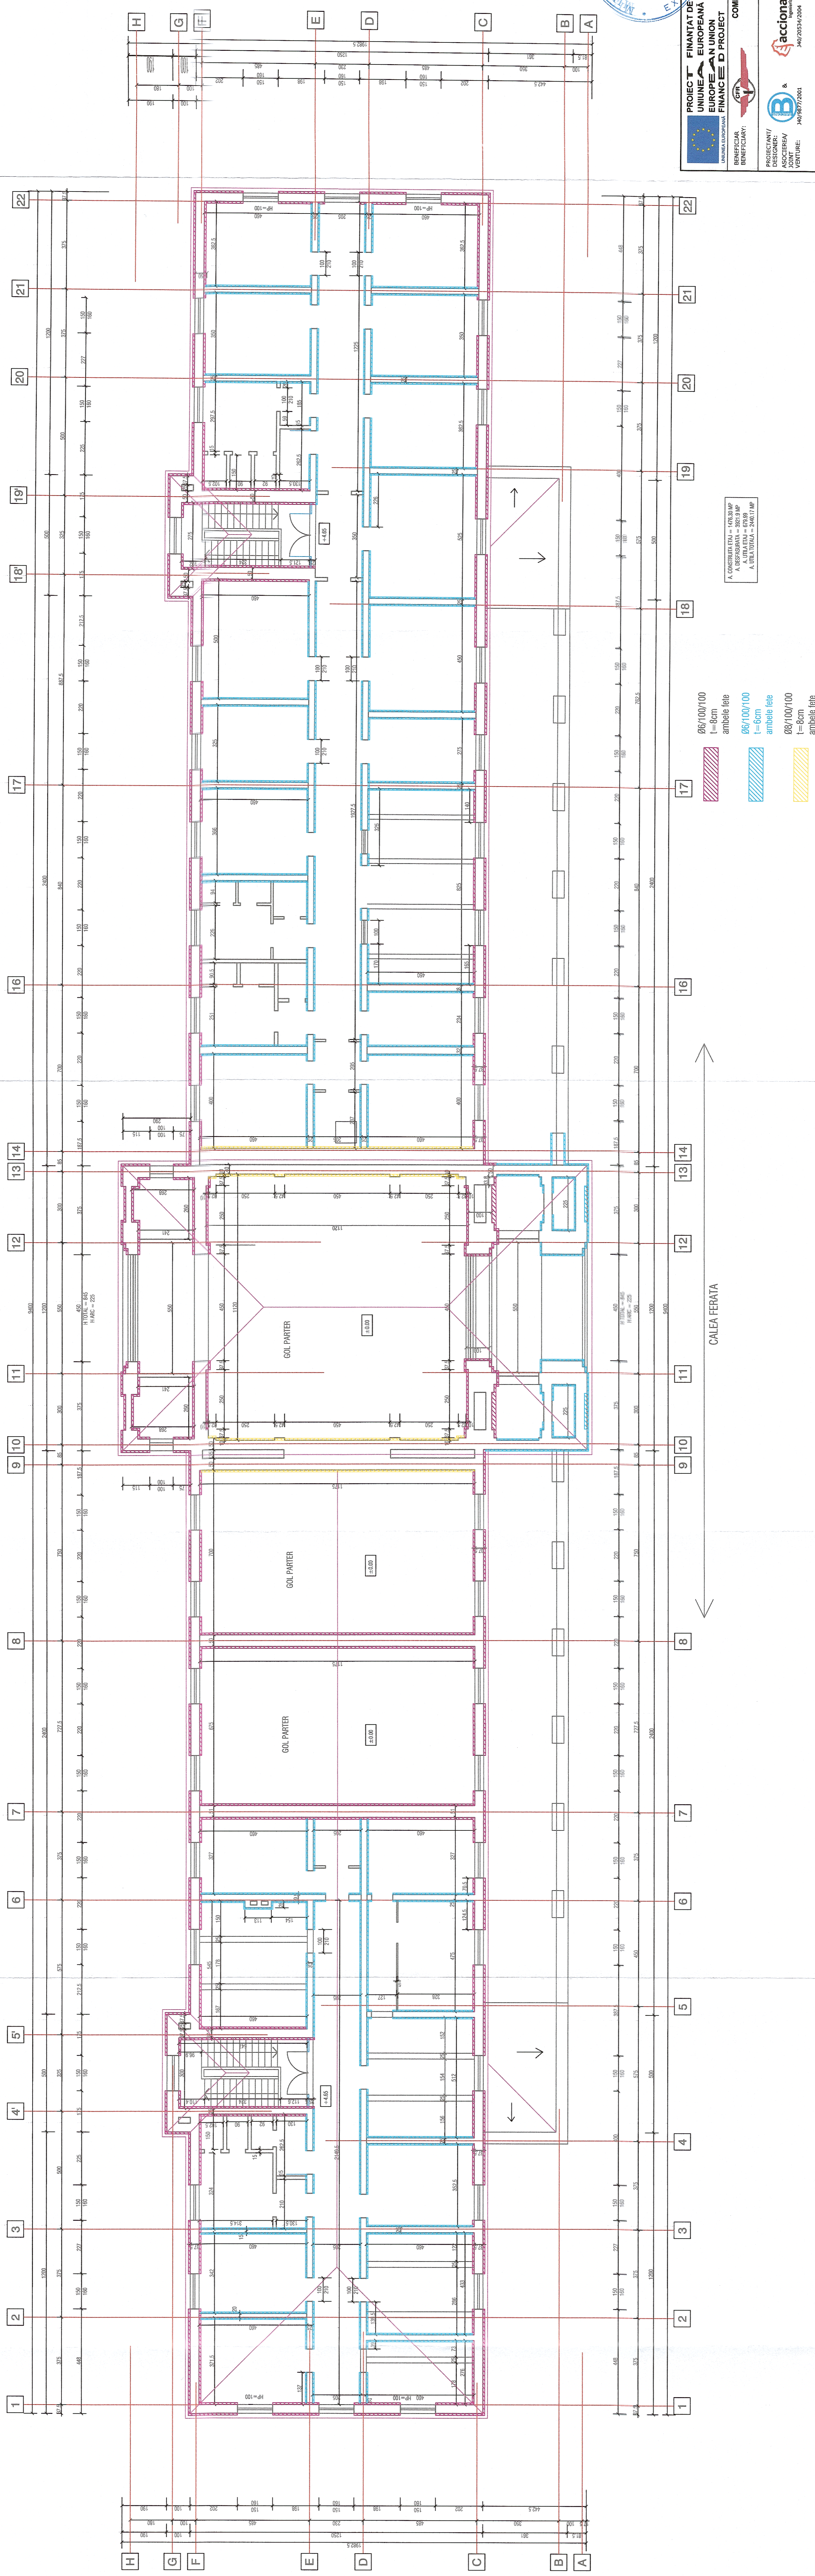

- $\varnothing 6/100/100$
 l=8cm
 ambale fier
- $\varnothing 6/100/100$
 l=6cm
 ambale fier
- $\varnothing 6/100/100$
 l=8cm
 ambale fier

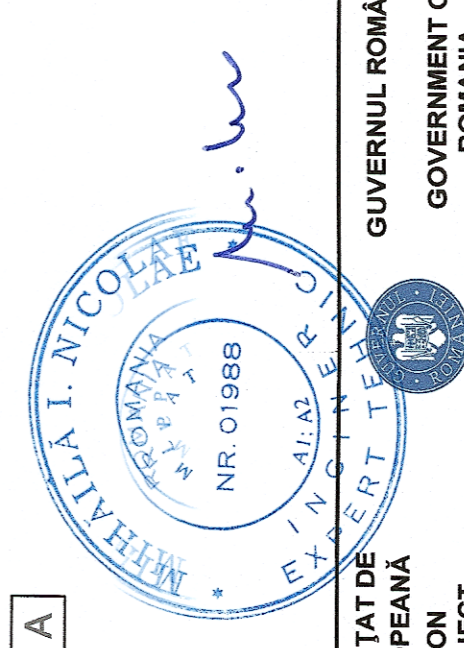

GUVERNUL ROMÂNIEI GOVERNMENT OF ROMANIA		ACCIONA	
PROIECT FINANȚAT DE UNIUNEA EUROPEANĂ EUROPEAN UNION FINANCED PROJECT		COMPANIA NAȚIONALĂ DE CĂI FERATE "C.F.R." S.A. ROMANIAN RAILWAY NATIONAL COMPANY	
BENEFICIAR: SOCIETATEA NAȚIONALĂ DE CĂI FERATE "C.F.R." S.A. A. IMBUNĂTĂȚIREA ȘI RECONSTRUCIA A. IMBUNĂTĂȚIREA ȘI RECONSTRUCIA A. IMBUNĂTĂȚIREA ȘI RECONSTRUCIA		Denumire proiect: MODERNIZAREA INFRASTRUCTURII DE CĂLE FERATE ÎNTR-UN SISTEM DE CĂLE FERATE MODERNIZATION OF THE RAILWAY INFRASTRUCTURE IN A RAILWAY SYSTEM PROJECT TITLE: MODERNIZATION OF THE RAILWAY INFRASTRUCTURE IN A RAILWAY SYSTEM	
PROIECTANT/DESIGNER: Ing. Mihail Nicolae VERIFICATOR/CHECKER: Ing. Mihail Nicolae		Denumire plan: Planul etajului I Etajul I FLOOR PLAN Floor I FLOOR I	
DATA/DATE: 04.2018		SCALA/SCALE: 1:100	
ET - 207 Lot 2_24		R01_03_00	

Denumire proiect: MODERNIZAREA INFRASTRUCTURII DE CĂLE FERATE ÎNTR-UN SISTEM DE CĂLE FERATE MODERNIZATION OF THE RAILWAY INFRASTRUCTURE IN A RAILWAY SYSTEM PROJECT TITLE: MODERNIZATION OF THE RAILWAY INFRASTRUCTURE IN A RAILWAY SYSTEM	Denumire plan: Planul etajului I Etajul I FLOOR PLAN Floor I FLOOR I
Beneficiar: SOCIETATEA NAȚIONALĂ DE CĂI FERATE "C.F.R." S.A. A. IMBUNĂTĂȚIREA ȘI RECONSTRUCIA A. IMBUNĂTĂȚIREA ȘI RECONSTRUCIA A. IMBUNĂTĂȚIREA ȘI RECONSTRUCIA	Beneficiar: SOCIETATEA NAȚIONALĂ DE CĂI FERATE "C.F.R." S.A. A. IMBUNĂTĂȚIREA ȘI RECONSTRUCIA A. IMBUNĂTĂȚIREA ȘI RECONSTRUCIA A. IMBUNĂTĂȚIREA ȘI RECONSTRUCIA
Proiectant/Designer: Ing. Mihail Nicolae	Verificator/Checker: Ing. Mihail Nicolae
Data/Date: 04.2018	Scala/Scale: 1:100
ET - 207 Lot 2_24	R01_03_00