


BUCUREȘTI

GIURGIU

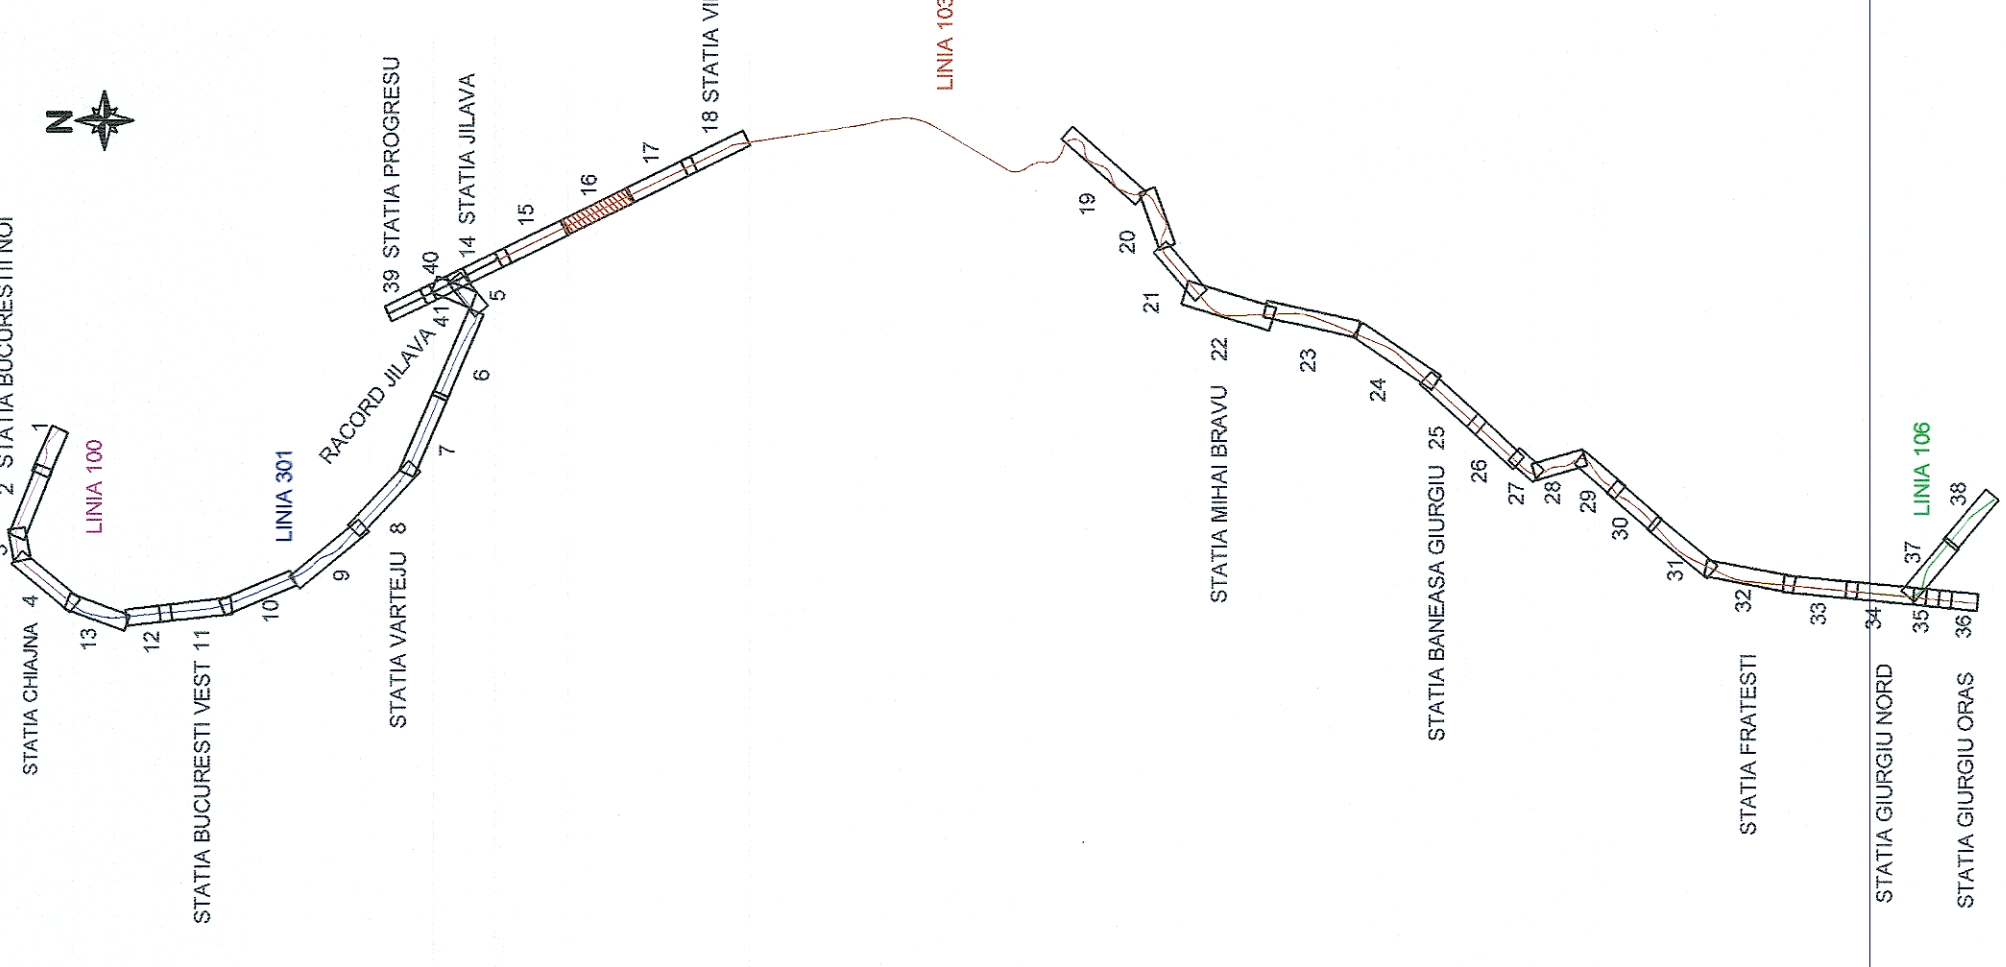

PROIECT FINANȚAT DE UNIUNEA EUROPEANĂ
 EUROPEAN UNION FINANCED PROJECT
GUVERNUL ROMÂNIEI
 GOVERNMENT OF ROMANIA
COMPANIA NAȚIONALĂ DE CĂLEFERATE "C.F.R." S.A.
 ROMANIAN RAILWAY NATIONAL COMPANY

DENUMIRE PROIECT: MODERNIZAREA INFRASTRUCTURII DE CĂLE FERATĂ ÎNTR-UN SECTEUR DE ÎNFRONTIERĂ
 Denumire Derivată: BUCUREȘTI NORD - JILAVA - GIURGIU NORD
 Locație: MODERNIZAREA INFRASTRUCTURII DE CĂLE FERATĂ ÎNTR-UN SECTEUR DE ÎNFRONTIERĂ
 Titlu: BUCUREȘTI NORD - JILAVA - GIURGIU NORD
 Nr. Proiect: ANR/977/2011

BENEFICIAR: ROMANIAN RAILWAY NATIONAL COMPANY
 PROIECTANT: ACCIONA
 ÎNDRUMĂTOR ȘI VERIFICATOR: ACCIONA
 DATA: Iunie 2023

SPECIALITATE: INGINERIE DE CĂLEFERATE
 SCALA: 1:2000
 DATA: 06.2023

PLAN DE SITUAȚIE - Km 11+900 - Km 14+300
 SITE PLAN - Km 11+900 - Km 14+300
 Scenariul 1a / Scenario 1a
 COD PLAN: 11-103
 COD DE PROIECTARE: 11-103
 CATEGORIA: 1
 SF: 207 / 002 / 11 / TS01 / 16 / 04