


BUCUREȘTI

GIURGIU

LEGENDĂ

- Clădire ce nu suportă intervenții / Building that do not support interventions
- Clădire propusă spre demolare / Building proposed to demolition
- Clădire studiată / Studied building
- Construcție nouă propusă / New proposed building
- Peron / Platform
- Refugiu / Passengers shelter
- Trecere la nivel / Railway crossing
- Platformă / Platform
- Rampă militară / Military ramp / Military ramp / embankment
- Pasaj pietonal subteran / Underground pedestrian passage
- Pasarală pietonală / Pedestrian Overpass
- Spațiu verde / Green area
- Arbori existenți / Existing trees
- Clădire călători + C.E.D. / Train Station Building + E.D.C. Building
- Wc Public / Public Toilet
- Magazine lemne / Wood storage
- Container C.E. / E.C. Container Building
- Antena GSM-R / GSM-R Antenna
- Carosabil / Roadway
- Pietonal / Pedestrian
- Acces auto / Car access
- Acces călători / Passengers access
- Acces personal gară / Train station staff access
- Parcare persoane cu dizabilități / Parking for people with disabilities
- Punct încărcare mașini electrice / Electric car charging point
- Conducta apă rece / Cold water pipe
- Conducta canalizare menajera / Domestic sewer pipe
- Conducta canalizare pluvială / Meteoric sewer pipe

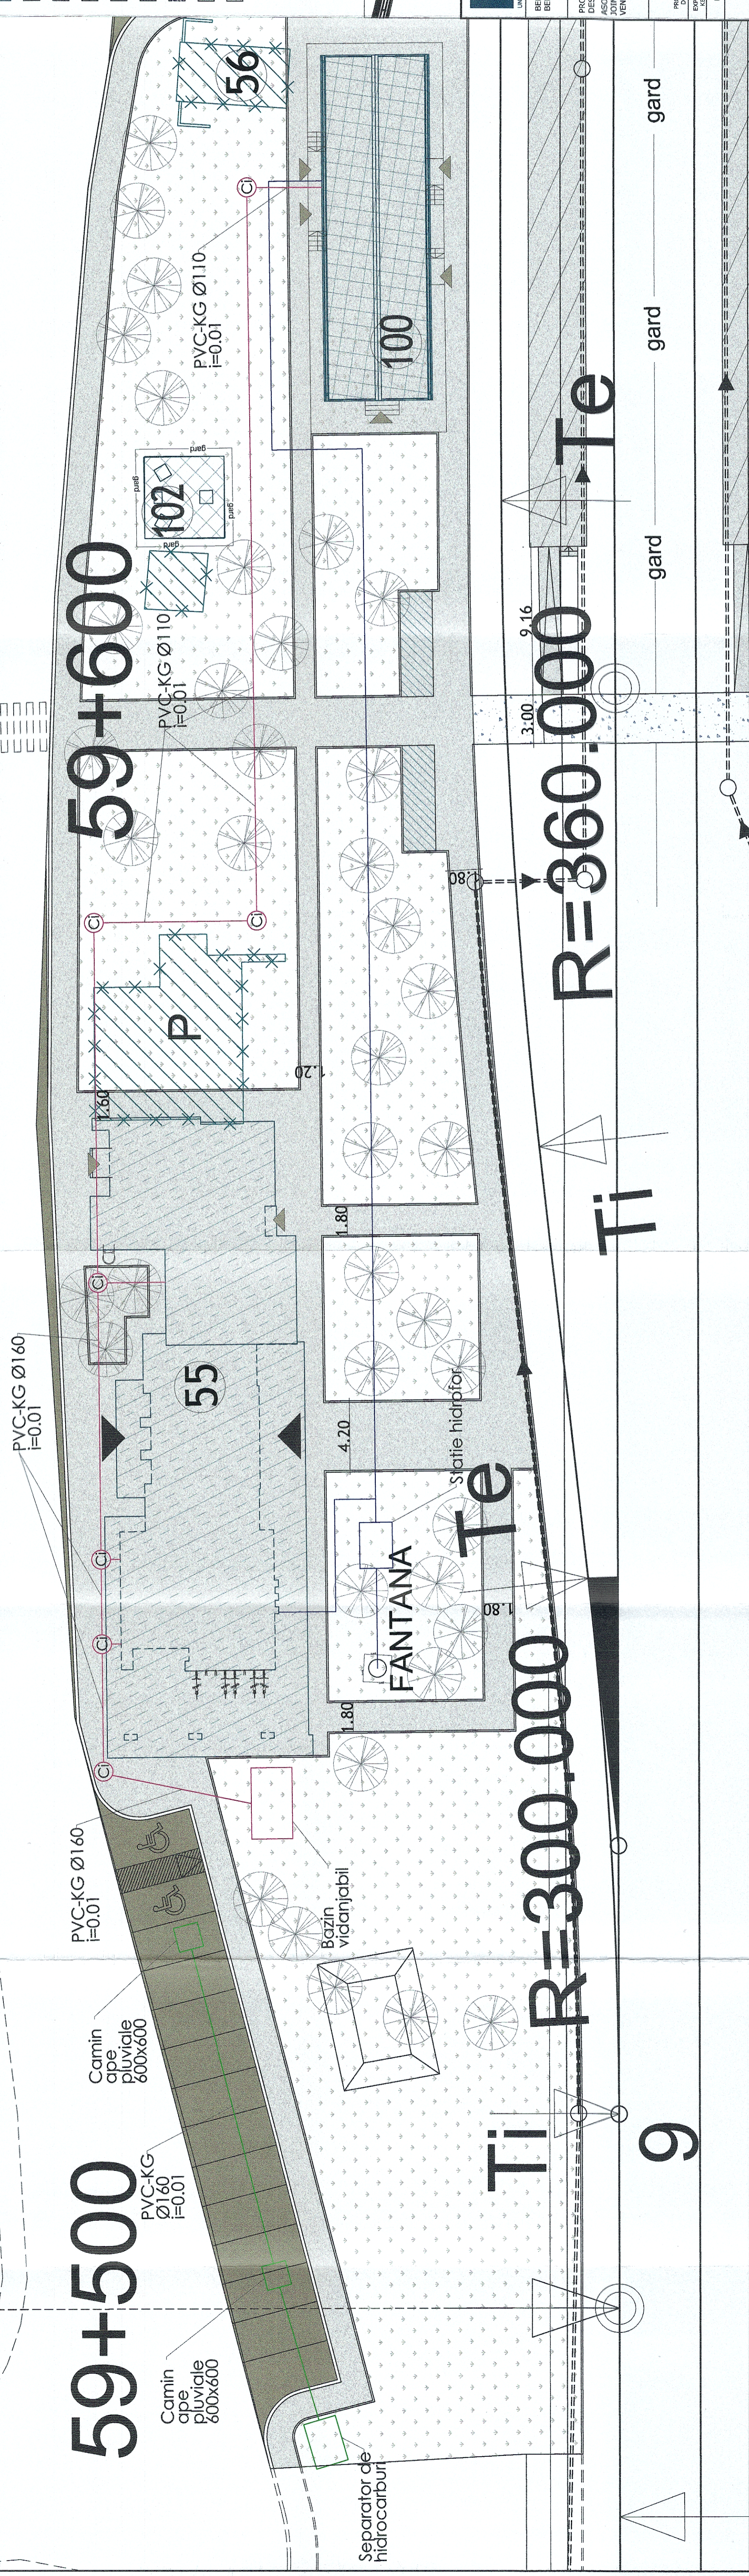

PROIECT FINANȚAT DE UNIUNEA EUROPEANĂ EUROPEAN UNION FINANCED PROJECT

UNIONE EUROPEANĂ

BENEFICIAR: COMPANIA NAȚIONALĂ DE CĂI FERATE "C.F.R." S.A. ROMANIAN RAILWAY NATIONAL COMPANY

GUVERNUL ROMÂNIEI GOVERNMENT OF ROMANIA

INGENIERIA ESPECIALIZATA IN PROIECTAREA SI CONSTRUCTIA DE INFRASTRUCTURA DE CĂI FERATE

ING. VIOLETA PETEAN

ING. MIHAELA STACU

ING. MARIN BACIU

DATA/DATE: 06.2023

SCALA/SCALE: 1:200

EXEMPLAR NR. / EXEMPLARY NO. 1

PROIECTANT / DESIGNER: acciona

ASOCIEREA / JOINT VENTURE: BACONS TRADING SRL, CERNĂȘI, CAJAL, 340.02534/2004, 340.9877/2001

PROIECT TITLUL / PROJECT TITLE: MODERNIZAREA INFRASTRUCTURII DE CĂI FERATE ÎNTR-UN STADIU DE BUCUREȘTI NORD - JILAVA - GIURGIU NORD - GIURGIU NORD - FRONTIERA BUCHAREST NORTH - JILAVA - GIURGIU NORTH - GIURGIU NORTH BORDER

DENUMIRE PLAN / DRAWING TITLE: CONSTRUCTII CIVILE - INSTALATII SANITARE / CIVIL WORKS - PLUMBING INSTALLATIONS

DENUMIRE SCENARIU 1a - STATION FRĂȚEȘTI - PLAN SITUATIE / PROPOSAL SCENARIO 1a - FRĂȚEȘTI TRAIN STATION - SITE PLAN

COD PLAN / CODIFICATION SYSTEM: SF 207 002 20

IS000 01 04