


Ciădire container CE TIP - Plan parter / Electro centralization container type building - Ground floor plan

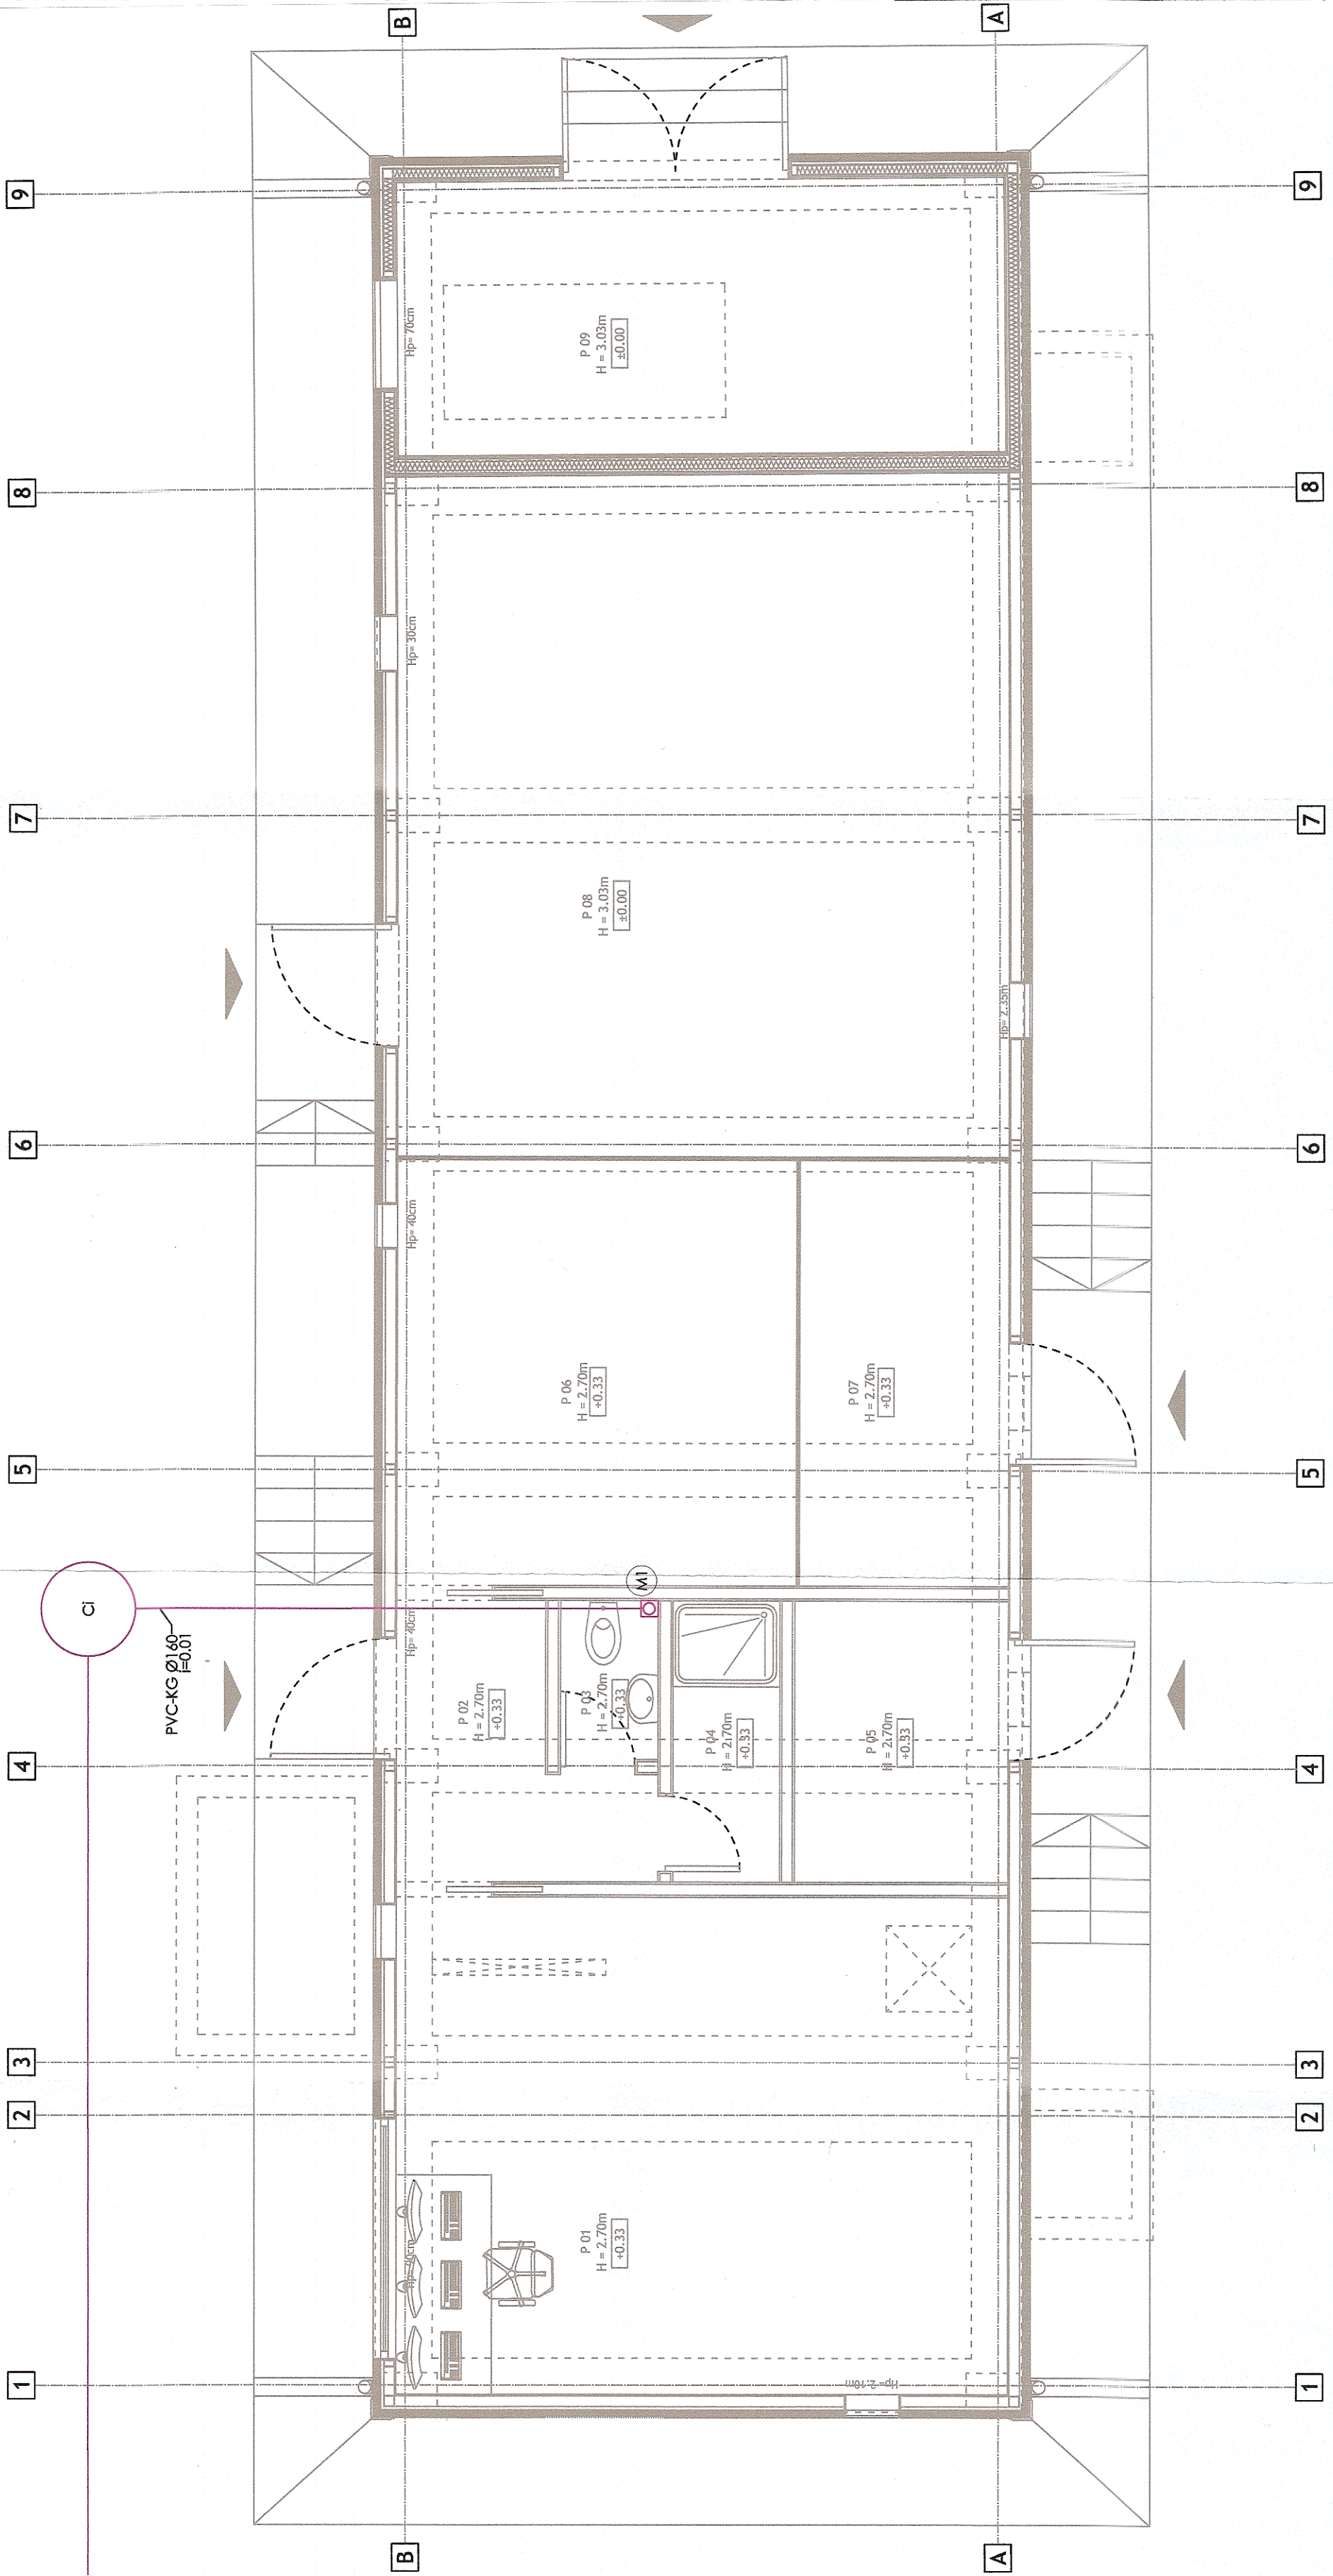

| | | | |
|---|---|--|--|
| UNIUNEA EUROPEANĂ EUROPEAN UNION FINANCED PROJECT | | GUVERNUL ROMÂNIEI GOVERNMENT OF ROMANIA | |
| BENEFICIAR / BENEFICIARY: COMPANIA NAȚIONALĂ DE CĂI FERATE "C.F.R." S.A. ROMANIAN RAILWAY NATIONAL COMPANY | | | |
| PROIECTANT / DESIGNER: ASOCIEREA / JOINT VENTURE: BACONS Imper SRL 34/96772001 | acciona INGENIERIA ESPECIALIZADA OBRĂ CIVIL E INDUSTRIAL SA 34/920534/2004 | DENUMIRE / PROJECT TITLE: MODERNIZAREA INFRASTRUCTURII DE CALE FERATĂ DINTRE STAȚIILE CF BUCUREȘTI-NORD - JILAVA - GIURGIU-NORD - GIURGIU-NORD-FRONTIERĂ MODERNIZATION OF THE RAILWAY INFRASTRUCTURE BUCHAREST NORTH - JILAVA - GIURGIU NORTH - GIURGIU NORTH BORDER | DENUMIRE / SPECIALITATE / SPECIALITY: INSTALATII SANITARE PLUMBING INSTALLATIONS |
| PROIECTANT / DESIGNER: EXPERT CHEF / KEY EXPERT NP/PM ing. Vladimир DINU ing. Vlad PETEAN ing. Marin BALCU | SEMNATURA / SIGNATURE DATA / DATE: 06.2023 | Denumire / Exemplar nr. / COD PLAN / CODIFICATION SYSTEM: 1 | Denumire / Exemplar nr. / COD PLAN / CODIFICATION SYSTEM: 1 |
| SCALA / SCALE: 1:50 | | SF 207 002 00 ISO1 01 04 | |