












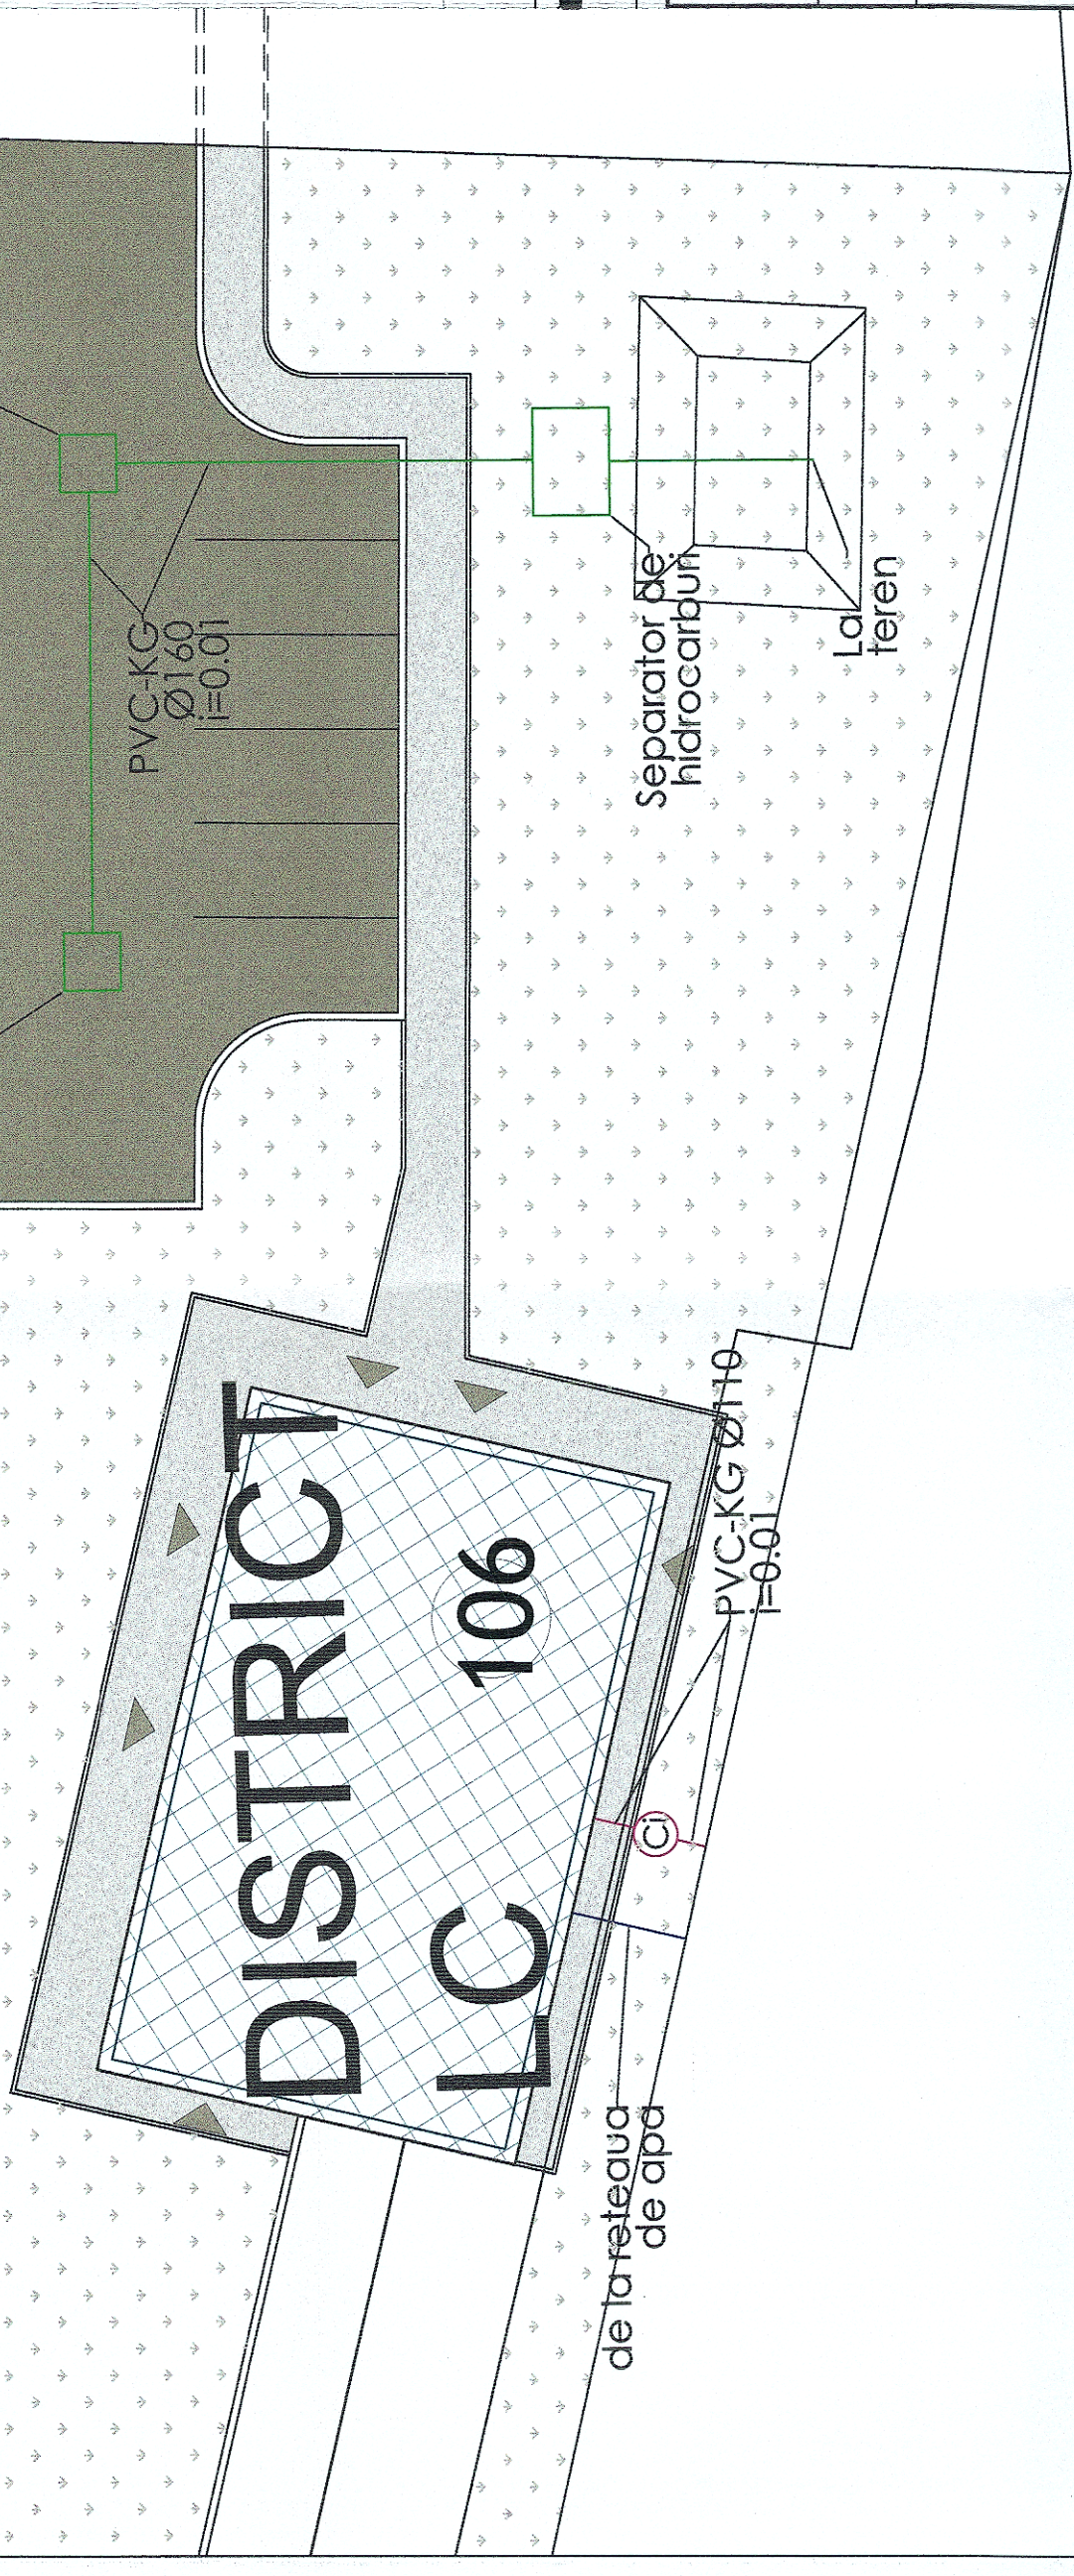
← BUCUREȘTI

LEGENDĂ

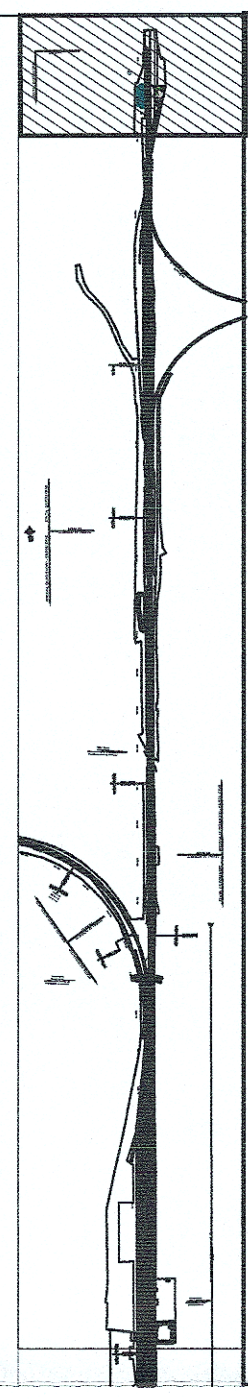
-  Construcție nouă propusă / New proposed building
-  Spațiu verde / Green area
-  Arbori existenți / Existing trees
-  Conducta apă rece / Cold water pipe
-  Conducta canalizare menajeră / Domestic sewer pipe
-  Conducta canalizare pluvială / Meteoric sewer pipe
-  Drum proiectat / Designed road
-  Carosabil / Roadway
-  Pietonal / Pedestrian
-  Acces auto / Car access
-  Acces personal gară / Train station staff access

Camin
ape
pluviale
600x600

Camin
ape
pluviale
600x600



⊙ Clădire district LC / District building


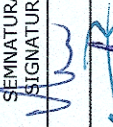


UNIONE EUROPEANĂ
 **PROIECT FINANȚAT DE UNIUNEA EUROPEANĂ EUROPEAN UNION FINANCED PROJECT**

 **COMPANIA NAȚIONALĂ DE CĂI FERATE "C.F.R." S.A. ROMANIAN RAILWAY NATIONAL COMPANY**

 **GUVERNUL ROMÂNIEI GOVERNMENT OF ROMANIA**



| | | | |
|--|--|--|---|
| PROIECTANT/ DESIGNER: ASOCIEREA JOINT VENTURE: |  B & Acciona INGINERIE ESPECIALIZATA OBRA CIVIL E INDUSTRIAL SA J40/20534/2004 | DENUMIRE PROIECT/ DENUMIRE LUCRARE: | MODERNIZAREA INFRASTRUCTURII DE CALE FERATA DINTRE STATIILE CF BUCUREȘTI NORD - JILAVA - GIURGIU NORD - GIURGIU NORD FRONTIERA |
| NUME/NOME | ing. Viad PETEAN | PROIECT TITLUL/ WORKS TITLE: | MODERNIZATION OF THE RAILWAY INFRASTRUCTURE BUCHAREST NORTH - JILAVA - GIURGIU NORTH - GIURGIU NORTH BORDER |
| SEMNTURA/ SIGNATURE |  | SPECIALTATE/ SPECIALITY | CONSTRUCTII CIVILE - INSTALAȚII SANITARE CIVIL WORKS - PLUMBING INSTALLATIONS |
| EXPERT CHEF/ KEY EXPERT | ing. Mihaela STAIU | DENUMIRE PLAN/ DRAWING TITLE | PROPUNERE SCENARIU 1a - STAȚIA GIURGIU ORAȘ - PLAN SITUATIE/ PROPOSAL SCENARIO 1a - GIURGIU ORAȘ TRAINSTATION - SITE PLAN |
| MP/PM | ing. Marin BAICU | COD PLAN/ CODIFICATION SYSTEM: | SF 207 002 24 Is00 01 04 |
| DATA/DATE: | 06.2023 | SCARA/SCALE: | 1:200 |
| EXEMPLAR NR./ EXEMPLARY NO. | 1 | | |