


Plan parter/ Ground floor plan

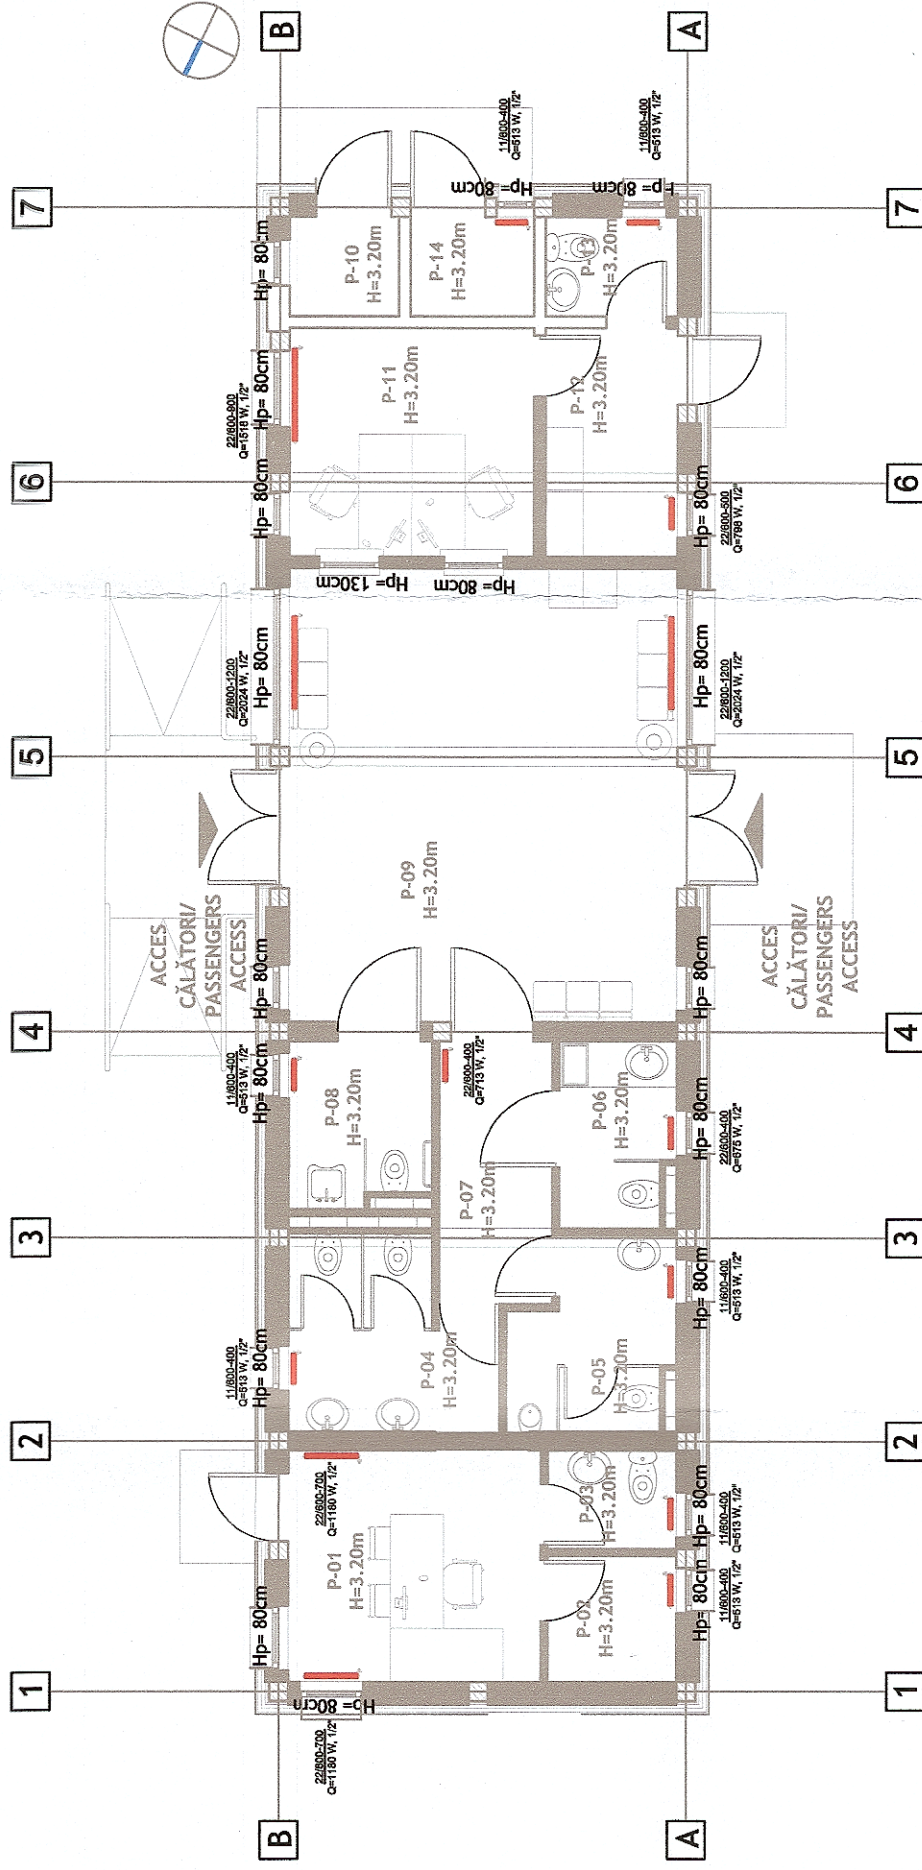

 PROIECT FINANȚAT DE UNIUNEA EUROPEANĂ EUROPEAN UNION FINANCED PROJECT		 GUVERNUL ROMÂNIEI GOVERNMENT OF ROMANIA	
BENEFICIAR: COMPANIA NAȚIONALĂ DE CĂI FERATE "C.F.R." S.A. ROMANIAN RAILWAY NATIONAL COMPANY		 MODERNIZAREA INFRASTRUCTURII DE CALE FERATĂ ÎNTR-UN STADIU DE BUCUREȘTI NORD - JILAVA - GIURGIU NORD - GIURGIU NORD FRONTIERĂ MODERNIZATION OF THE RAILWAY INFRASTRUCTURE BUCHAREST NORTH - JILAVA - GIURGIU NORTH - GIURGIU NORTH BORDER	
PROIECTANT/ DESIGNER: ASOCIEREA/ JOINT VENTURE: BACONS Impex SRL 340/9877/2001	 ACCIONA INGENIERIA ESPECIALIZATA OBRA CIVIL E INDUSTRIAL SA 340/20534/2004	DENUMIRE/ PROJECT DENUMIRE/ LUCRARE: MODERNIZAREA INFRASTRUCTURII DE CALE FERATĂ ÎNTR-UN STADIU DE BUCUREȘTI NORD - JILAVA - GIURGIU NORD - GIURGIU NORD FRONTIERĂ MODERNIZATION OF THE RAILWAY INFRASTRUCTURE BUCHAREST NORTH - JILAVA - GIURGIU NORTH - GIURGIU NORTH BORDER	DENUMIRE/ PROJECT DENUMIRE/ LUCRARE: MODERNIZAREA INFRASTRUCTURII DE CALE FERATĂ ÎNTR-UN STADIU DE BUCUREȘTI NORD - JILAVA - GIURGIU NORD - GIURGIU NORD FRONTIERĂ MODERNIZATION OF THE RAILWAY INFRASTRUCTURE BUCHAREST NORTH - JILAVA - GIURGIU NORTH - GIURGIU NORTH BORDER
PROIECTANT/ DESIGNER: ing. Vladimir DINU	SEMNATURA/ SIGNATURE 	SPECIALTATE/ SPECIALITY INSTALAȚII TERMOVENTILATAȚII THERMOVENTILATION INSTALLATIONS	SPECIALTATE/ SPECIALITY INSTALAȚII TERMOVENTILATAȚII THERMOVENTILATION INSTALLATIONS
EXPERT CHEIE/ KEY EXPERT ing. Vlad PETEAN	DATA/DATE: 06.2023	DENUMIRE PLAN/ DRAWING TITLE PROPUNERE SCENARIU 1a - CLADIRE CALĂTORI - PROGRESU - PLAN PARTER / PROPOSAL SCENARIO 1a - TRAIN STATION BUILDING - PROGRESU - GROUND FLOOR PLAN	DENUMIRE PLAN/ DRAWING TITLE PROPUNERE SCENARIU 1a - CLADIRE CALĂTORI - PROGRESU - PLAN PARTER / PROPOSAL SCENARIO 1a - TRAIN STATION BUILDING - PROGRESU - GROUND FLOOR PLAN
MP/PM ing. Marin BAICU	SCARA/SCALE: 1:100	EXEMPLAR NR./ EXEMPLARY NO. 1	EXEMPLAR NR./ EXEMPLARY NO. 1
		SF 207 002 26 It01 01 04	SF 207 002 26 It01 01 04