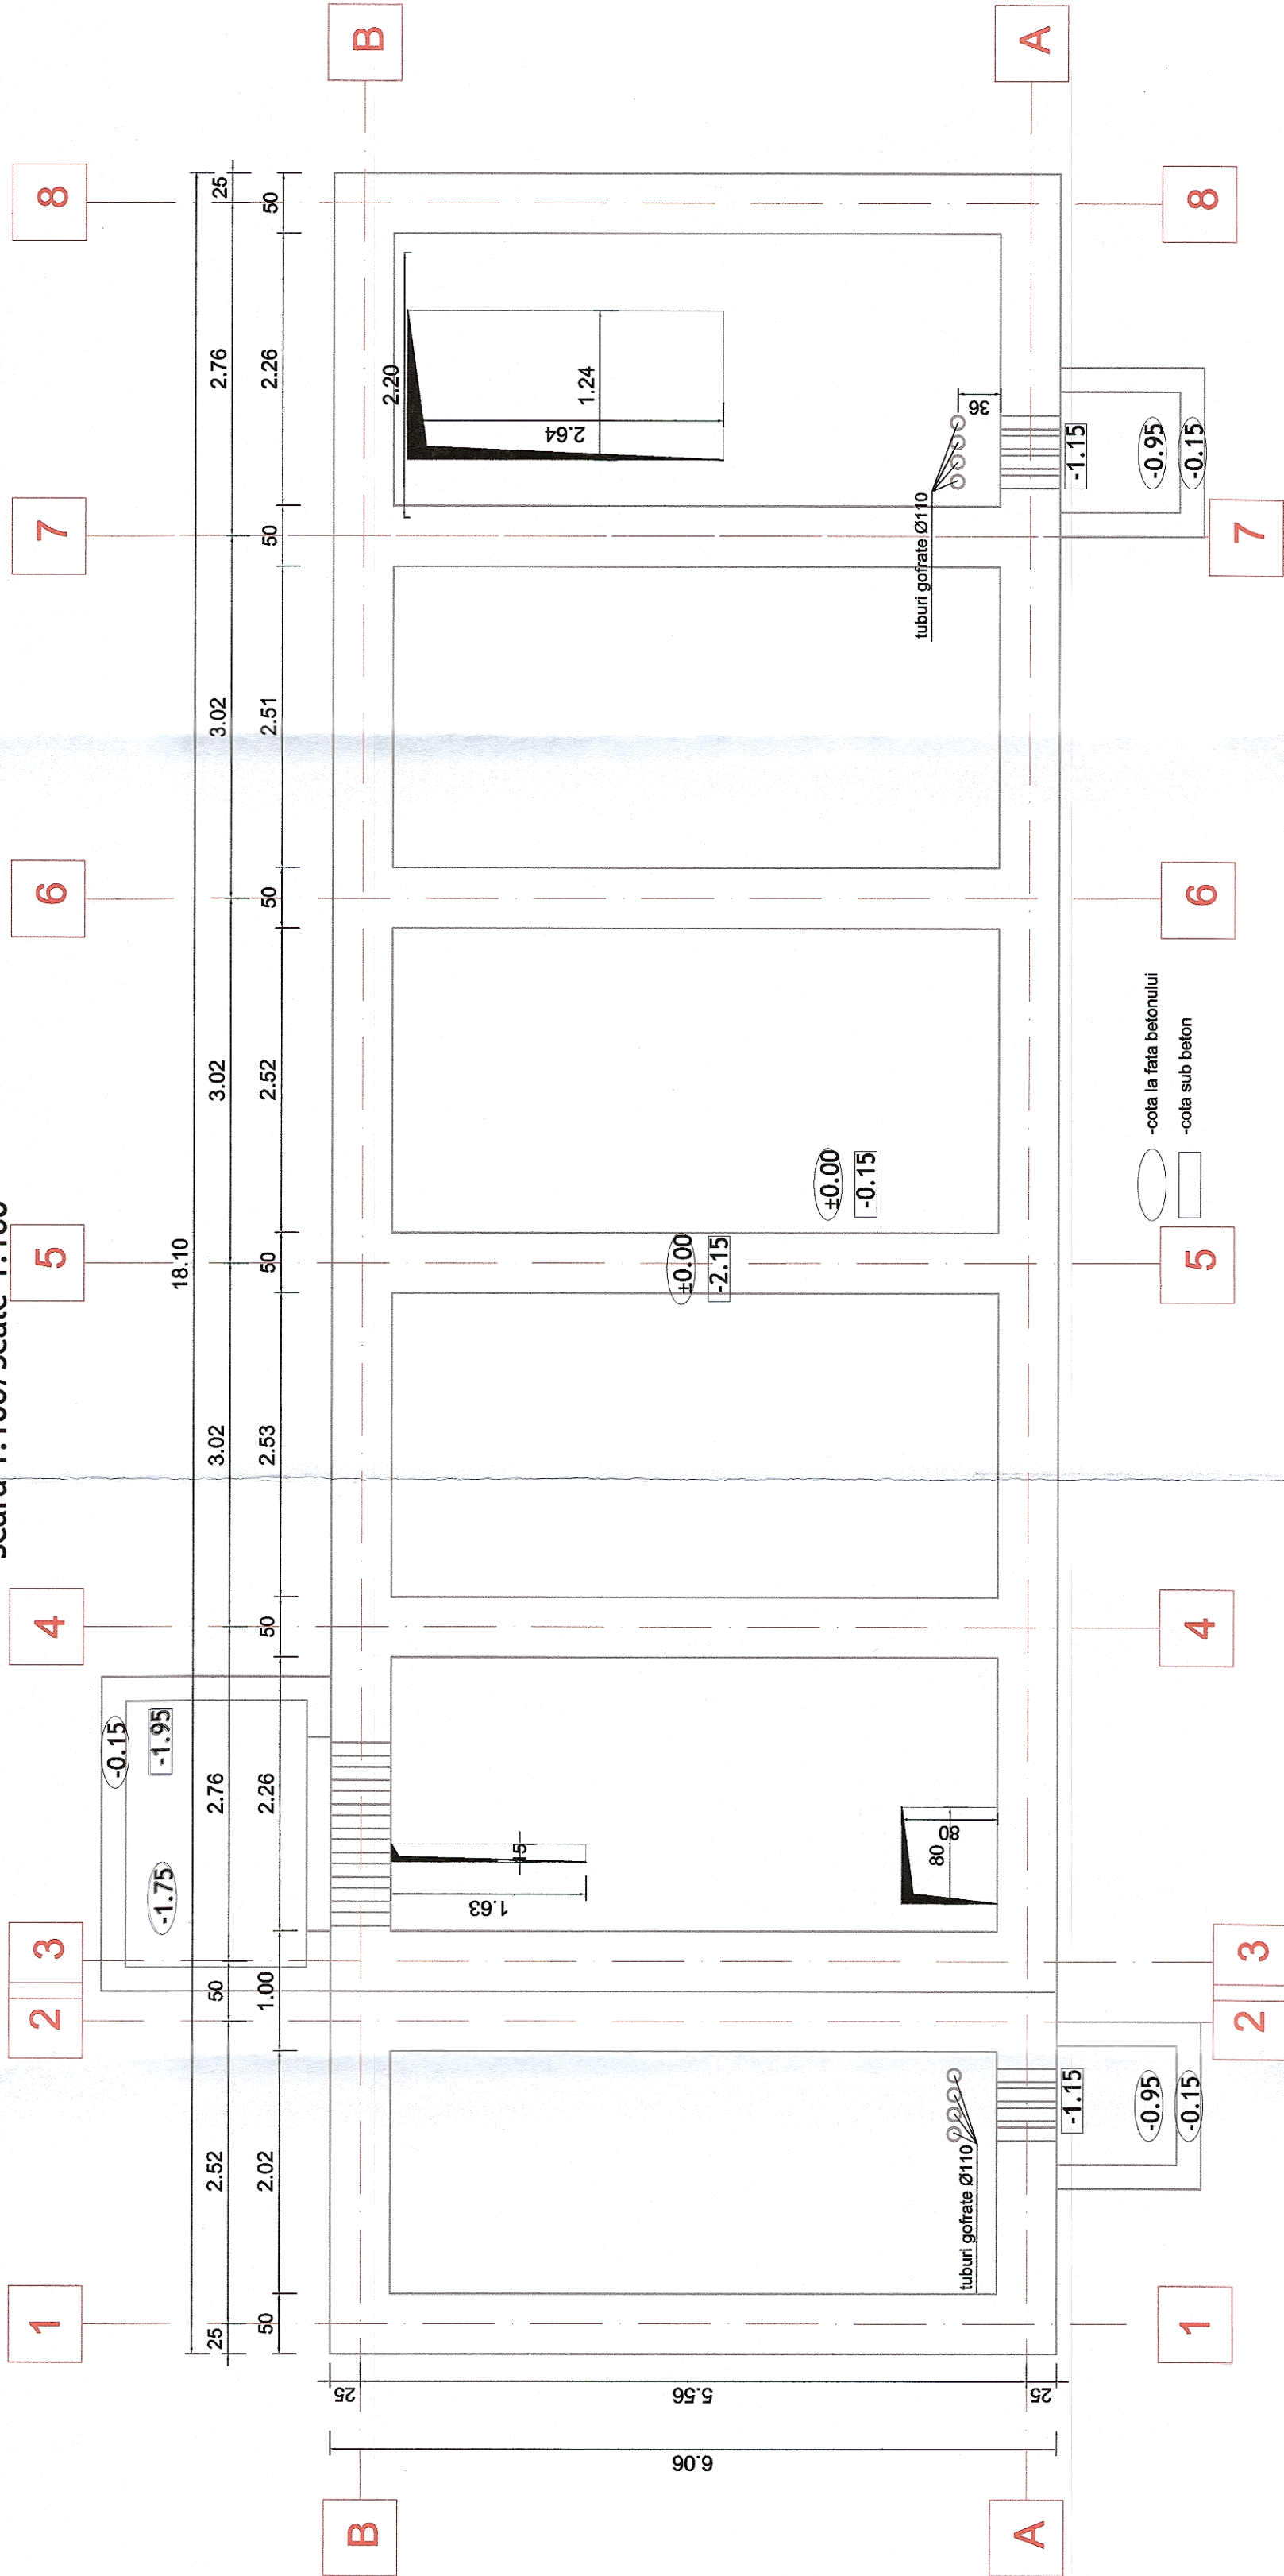




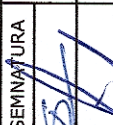
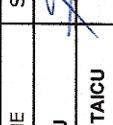
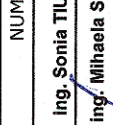


Plan fundatii Container /Container foundation plan
 Scara 1:100/Scale 1:100



 GUVERNUL ROMÂNIEI		P.O.I.M.	 PROIECT FINANȚAT DE UNIUNEA EUROPEANĂ
		COMPANIA NAȚIONALĂ DE CĂI FERATE C.N.C.F. "C.F.R." S.A.	
PROIECTANT: ASOCIEREA:  acciona			DENUMIRE PROIECT: REACTUALIZARE STUDIU DE FEZABILITATE PENTRU "ELECTRIFICAREA ȘI REABILITAREA LINIEI DE CALE FERATĂ CLUJ - ORADEA - EPISCOPIA BIHOR"
EXPERT SECUNDAR Ing. Sonia TIU	NUME Ing. Sonia TIU	SEMNĂTURA 	OBIECT: LUCRĂRI CIVILE
EXPERT PRINCIPAL Ing. Mihaela STAIGU	Ing. Mihaela STAIGU		DENUMIRE PLAN: ELECTRODYNAMIC CENTRALIZATION CONTAINER BUILDING MODEL - FOUNDATION PLAN
CEC/MP Ing. Stelian VARĂ-OROS	Ing. Stelian VARĂ-OROS		DENUMIRE PLAN: ELECTRODYNAMIC CENTRALIZATION CONTAINER BUILDING MODEL - FOUNDATION PLAN
DATA: 07.2021	SCARA: 1:100	EXEMPLAR NR.: 1	COD PLAN: SFF 36 L0 00 R002 001 003