



Plan fundatii / Formwork foundation
scara 1:50 / scale 1:50

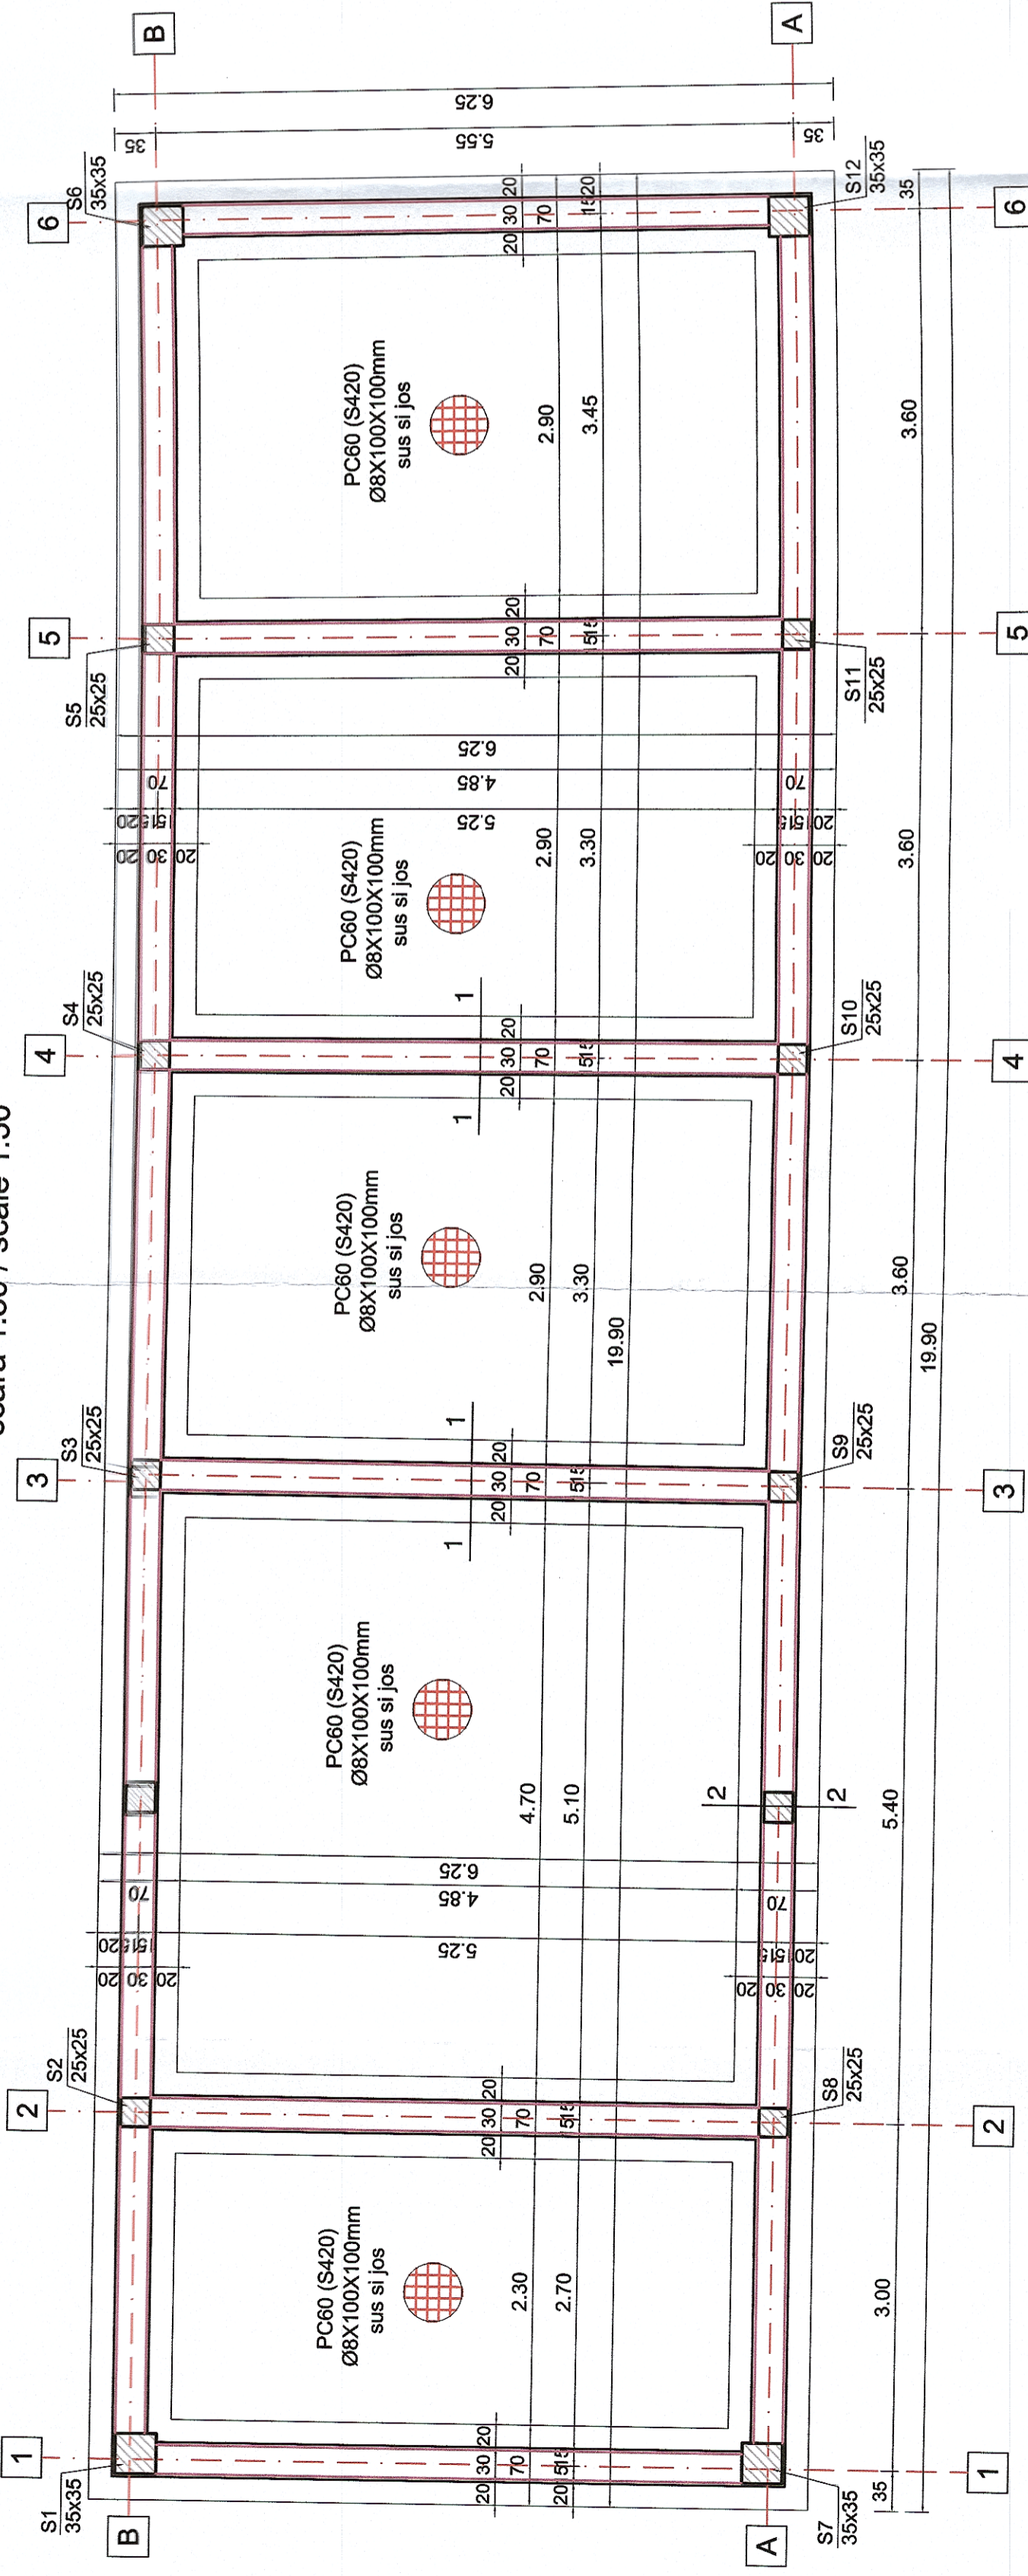

Detalii de fundatii / Details foundations
scara 1:20 / scale 1:20

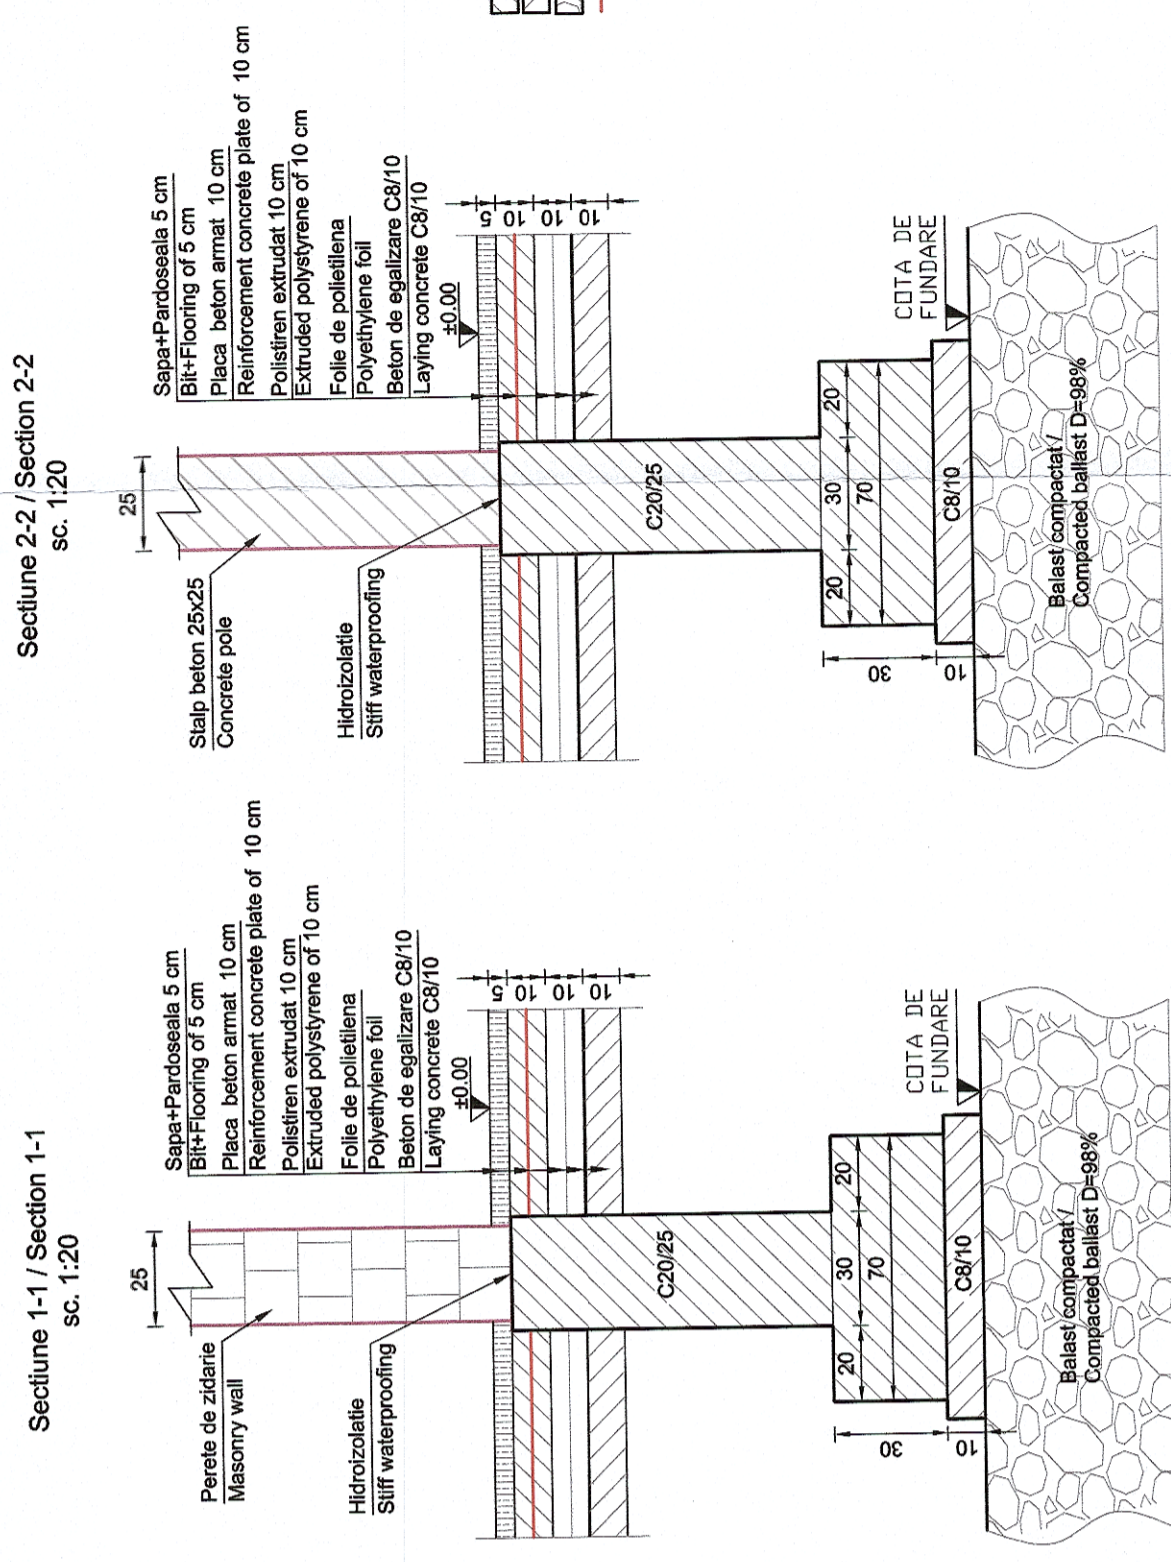

LEGENDA / LEGEND:
 Beton armat / Concrete C20/25
 Beton de egalizare / Laying concrete C8/10
 Balast compactat / Compacted ballast D=98%
 Armatura / Reinforcement OB37 (S255), PC60 (S420, S405)

GUVERNUL ROMÂNIEI P.O.I.M. **PROIECT FINANȚAT DE UNIUNEA EUROPEANĂ**

CFR **UNIONEA EUROPEANĂ**

COMPANIA NAȚIONALĂ DE CĂI FERATE
C.N.C.F. "C.F.R." S.A.

acciona **B**

PROIECTANT: **ASOCIEREA:** **ING. SONIA TIU** **ING. MIHAIL STAIACU** **ING. STELIAN VARĂ-OROS**

EXPERT SECUNDAR: **EXPERT PRINCIPAL:** **CEC/MP:**

NUME: **SEMNAȚURA:** **OBIECT:** **LUCRĂRI CIVILE**

DENUMIRE PROIECT: **REACTUALIZARE STUDIULUI DE FEZABILITATE PENTRU "ELECTRIFICAREA ȘI REABILITAREA LINIEI DE CALE FERATĂ CLUJ - ORADEA - EPIȘCOPIA BIHOR"**

DENUMIRE PLAN: **PLAN FUNDATII CLĂDIRII CĂLĂTORI TIP / TRAIN STATION BUILDING MODEL - FOUNDATION PLAN**

DATA: **07.2021** **SCARA:** **1:50, 1:20** **EXEMPLAR NR.:** **1** **COD PLAN:** **SFF 36 L0 00 R001 001 003**