


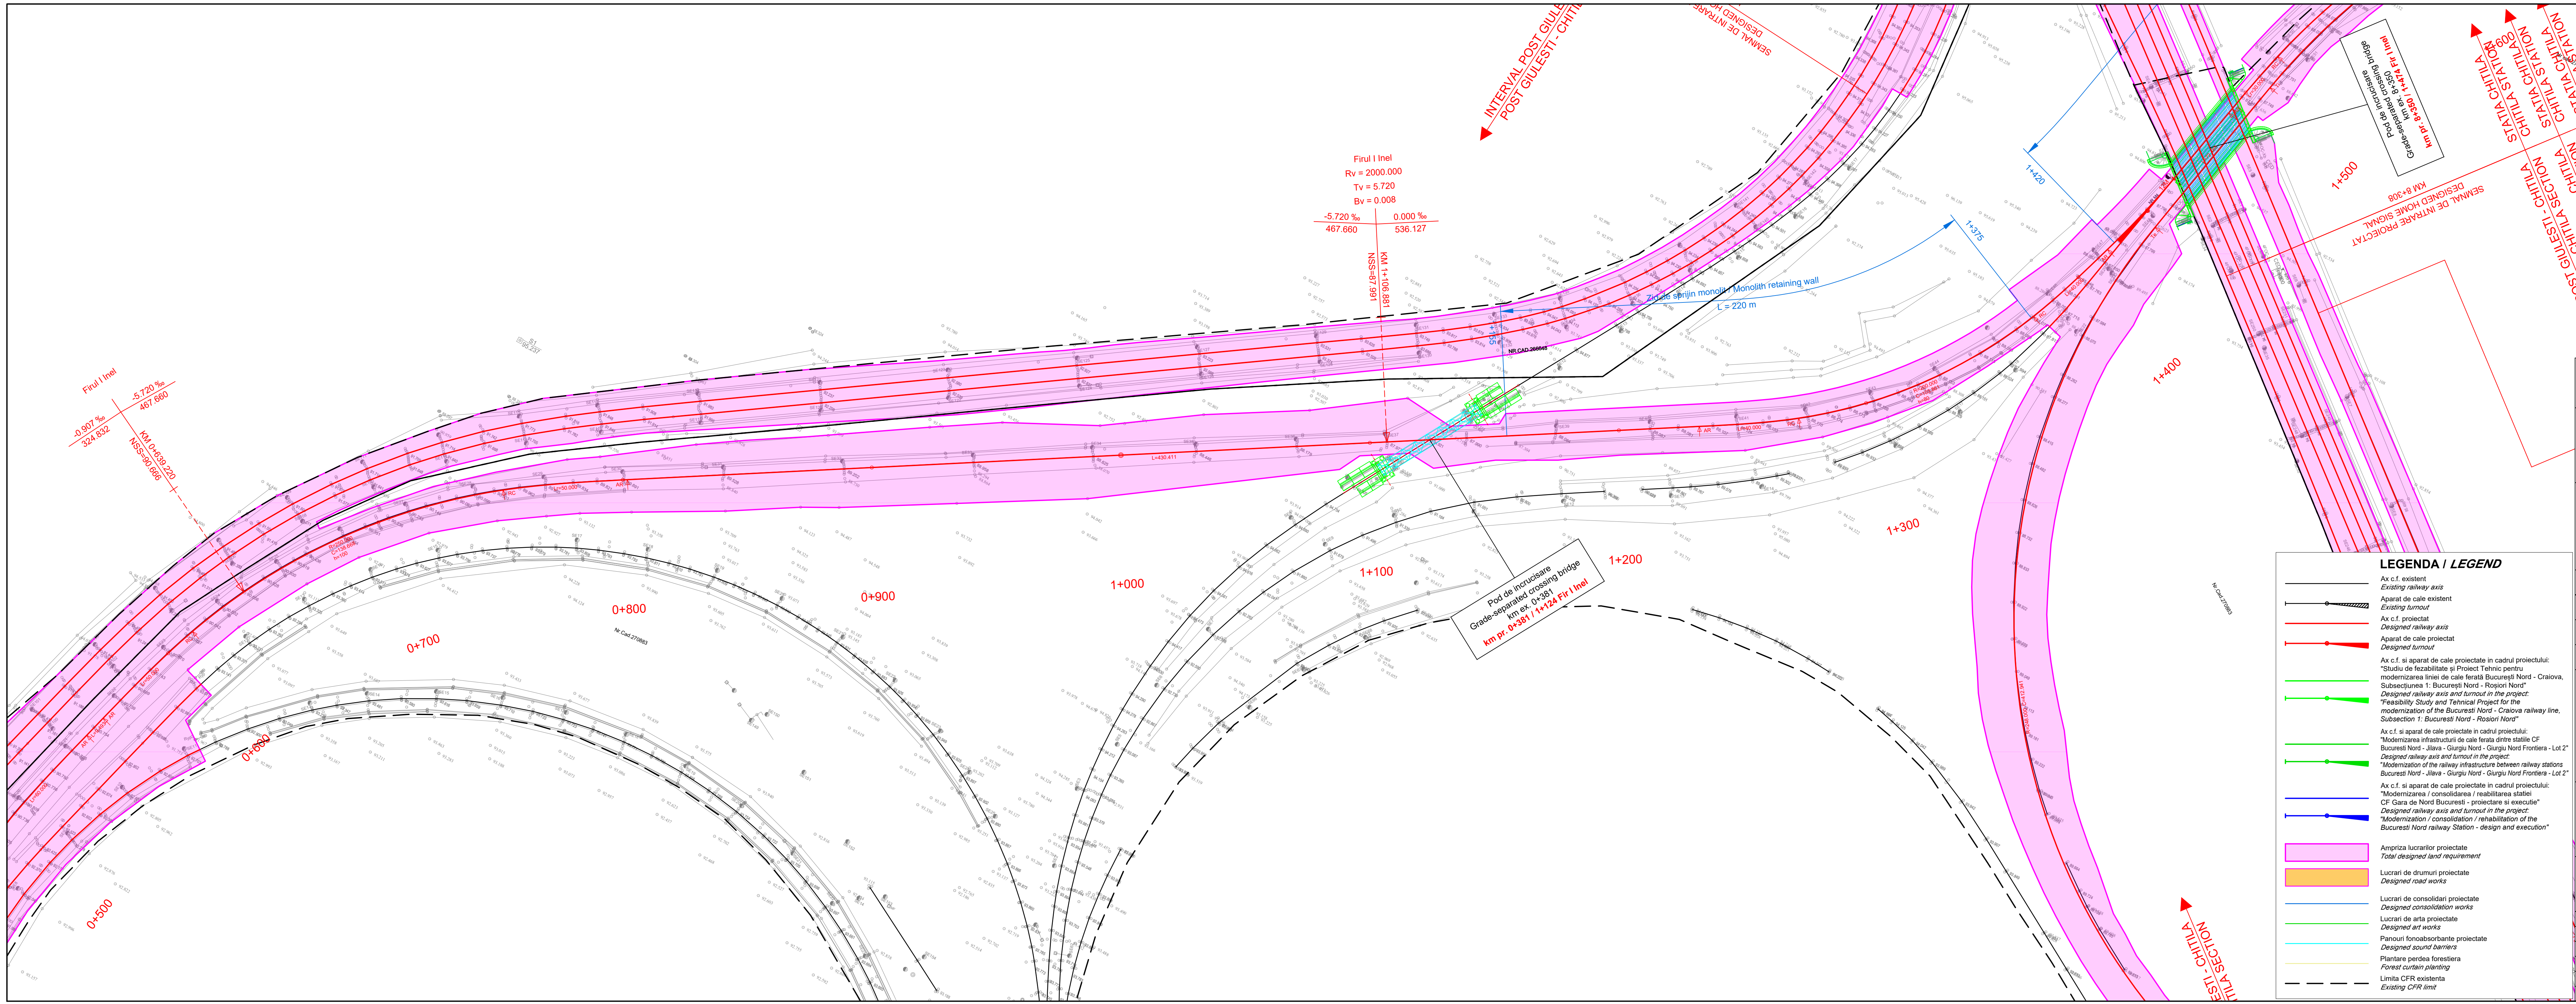

ENTITATE CONTRACTANTA CONTRACTING ENTITY C.N.C.F. "C.F.R." - S.A.			
CONTRACTANT CONTRACTOR Asocieria S.C. ISPCF S.A. - S.C. BAICONS IMPEX SRL			
Self Protect Project Manager	Nume Name	Data Date	Semnatura Signature
Verificat Checked	Ioana Crăciun	11.2024	
Proiectat Designed	Radu Crăciun	11.2024	
"Modernizarea liniilor și instalațiilor din Complexul Feroviar București" Studiu de fezabilitate "Modernization lines and installations in the Bucharest Railway Complex Feasibility Study			Proiect / Project 38 / 2022
Denumire / Title			Faza / Phase S.F. F.S.
Plan de Situație / Site Plan km 0+500 - km 1+600			Scara / Scale 1:1000
Codificare / Codification System			
COBU SF CFS DPS 00 00 002 R00			
Istoricul revizilor / Revision History			
Rev.	Data/Date	Descriere Modificare / Modification description	
1			
2			
3			
4			