


RVAL POPESTI LEORDENI-BERCENI
ESTI LEORDENI-BERCENI SECTION

STATIA BERCENI
BERCENI STATION



LEGENDA / LEGEND

- Ax c.f. existent
Existing railway axis
- Aparat de cale existent
Existing turnout
- Ax c.f. proiectat
Designed railway axis
- Aparat de cale proiectat
Designed turnout
- Ax c.f. si aparat de cale proiectate in cadrul proiectului:
"Studiu de fezabilitate si Proiect Tehnic pentru modernizarea liniei de cale ferata Bucuresti Nord - Craiova, Subsectiunea 1 Bucuresti Nord - Rosiori Nord"
Designed railway axis and turnout in the project:
"Feasibility Study and Technical Project for the modernization of the Bucuresti Nord - Craiova railway line, Subsection 1: Bucuresti Nord - Rosiori Nord"
- Ax c.f. si aparat de cale proiectate in cadrul proiectului:
"Modernizarea infrastructurii de cale ferata dintre statiile CF Bucuresti Nord - Jilava - Giurgiu Nord - Giurgiu Nord Frontiera - Lot 2"
Designed railway axis and turnout in the project:
"Modernization of the railway infrastructure between railway stations Bucuresti Nord - Jilava - Giurgiu Nord - Giurgiu Nord Frontiera - Lot 2"
- Ax c.f. si aparat de cale proiectate in cadrul proiectului:
"Modernizarea si consolidarea / reabilitarea statiei CF Gara de Nord Bucuresti - proiectare si executie"
Designed railway axis and turnout in the project:
"Modernization / consolidation / rehabilitation of the Bucuresti Nord railway Station - design and execution"
- Amplaza lucrarilor proiectate
Total designed land requirement
- Lucrari de drumuri proiectate
Designed road works
- Lucrari de consolidari proiectate
Designed consolidation works
- Lucrari de arta proiectate
Designed art works
- Planouri fonosorbante proiectate
Designed sound barriers
- Plantare perdea forestiera
Forest curtain planting
- Limita CFR existenta
Existing CFR limit

STATIA BERCENI
BERCENI STATION

INTERVAL BERCENI - JILAVA
BERCENI - JILAVA SECTION

SEMANAL DE INTRARE PROIECTAT
DESIGNED HOME SIGNAL
KM 48+484

ENTITATE CONTRACTANTA CONTRACTING ENTITY C.N.C.F. "C.F.R." - S.A.			
CONTRACTANT CONTRACTOR Asocierea S.C. ISPCF S.A. - S.C. BAICONS IMPEX SRL			
Set Project Manager	Nume Name	Data	Semnatura Signature
	Viorel Gorgonetu	11.2024	
	Ioana Crăciun	11.2024	
Verificat Checked	Proiectat Designed	11.2024	
"Modernizarea liniilor și instalațiilor din Complexul Feroviar București" Studiu de fezabilitate "Modernization lines and installations in the Bucharest Railway Complex Feasibility Study"			
Denumire / Title			Proiect / Project 38 / 2022
Plan de Situație / Site Plan km 46+400 - km 48+500			Faza / Phase S.F. Scara / Scale 1:1000
Codificare / Codification System			
C O B U S F C F S D P S 0 0 0 0 3 3 R 0 0			
Istoricul reviziilor / Revision History			
Rev.	Date	Descriere Modificare / Modification description	
1			
2			
3			
4			