


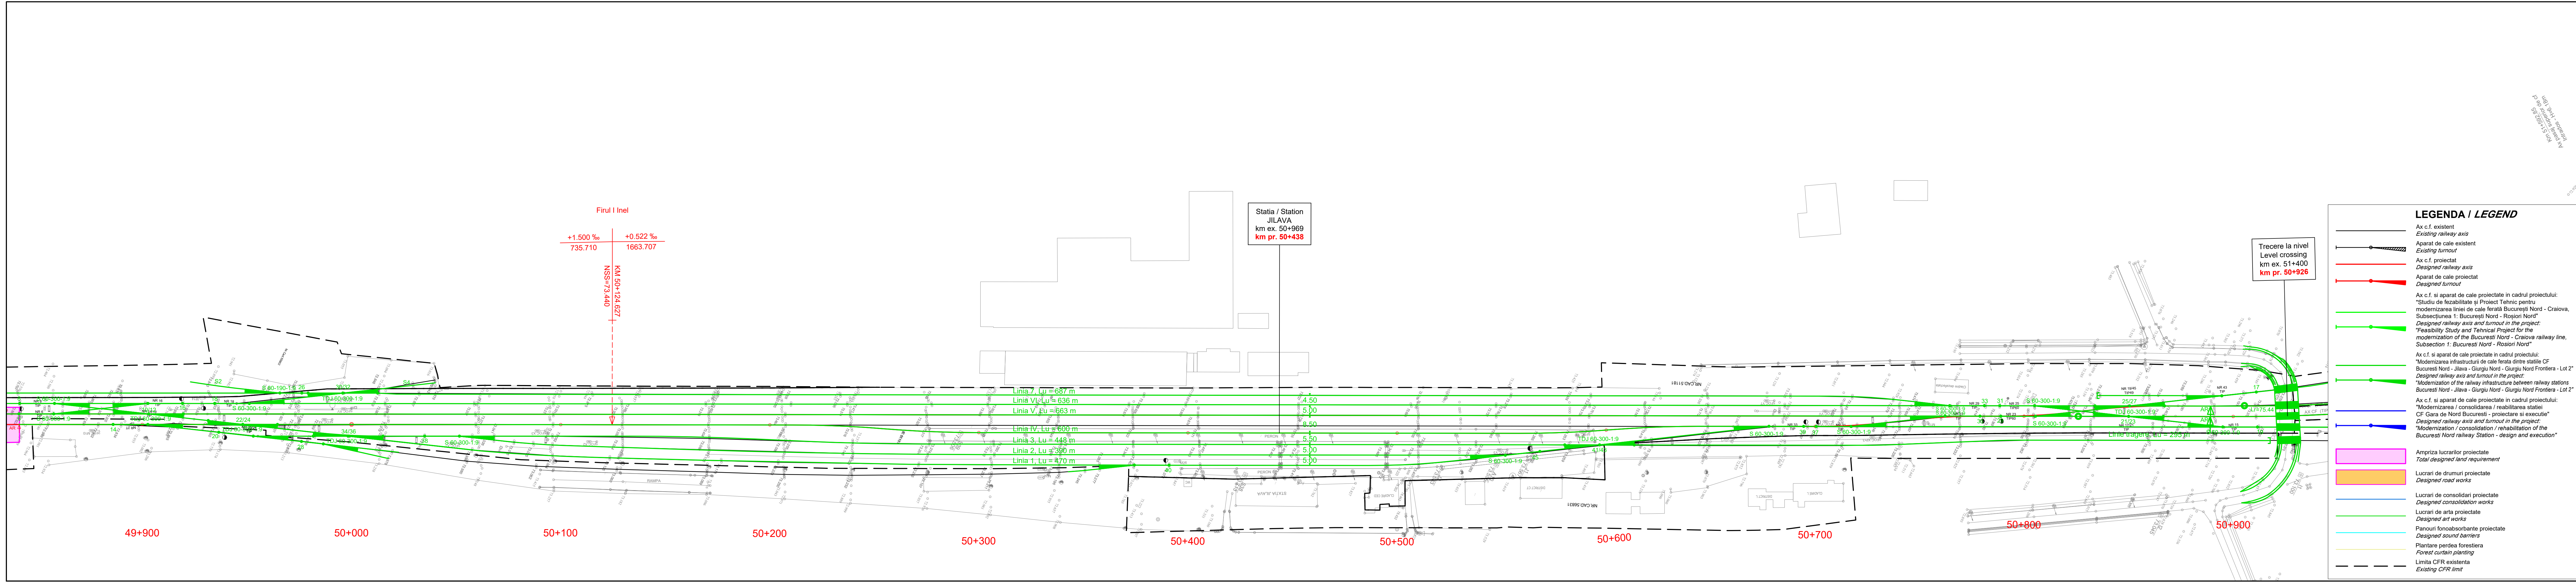

ENTITATE CONTRACTANTA CONTRACTING ENTITY																			
CONTRACTANT CONTRACTOR Asocierea S.C. ISPCF S.A. - S.C. BAICONS IMPEX SRL																			
<table><tr><th></th><th>Nume Name</th><th>Data Date</th><th>Semnatura Signature</th></tr><tr><td>Sol Proiect Project Manager</td><td>Viorel Gorgonetu</td><td>11.2024</td><td></td></tr><tr><td>Verificat Checked</td><td>Ioana Crăciun</td><td>11.2024</td><td></td></tr><tr><td>Proiectat Designed</td><td>Radu Crăciun</td><td>11.2024</td><td></td></tr></table>					Nume Name	Data Date	Semnatura Signature	Sol Proiect Project Manager	Viorel Gorgonetu	11.2024		Verificat Checked	Ioana Crăciun	11.2024		Proiectat Designed	Radu Crăciun	11.2024	
	Nume Name	Data Date	Semnatura Signature																
Sol Proiect Project Manager	Viorel Gorgonetu	11.2024																	
Verificat Checked	Ioana Crăciun	11.2024																	
Proiectat Designed	Radu Crăciun	11.2024																	
"Modernizarea liniilor și instalațiilor din Complexul Feroviar București" Studiu de fezabilitate "Modernization lines and installations in the Bucharest Railway Complex Feasibility Study"			Proiect / Project 38 / 2022																
Denumire / Title			Faza / Phase S.F. F.S.																
Plan de Situație / Site Plan km 49+800 - km 50+900			Scara / Scale 1:1000																
Codificare / Codification System																			
C O B U S F C F S D P S 0 0 0 0 0 3 6 R 0 0																			
Istoricul revizilor / Revision History																			
Rev.	Data/Date	Descriere Modificare / Modification description																	
1																			
2																			
3																			
4																			