


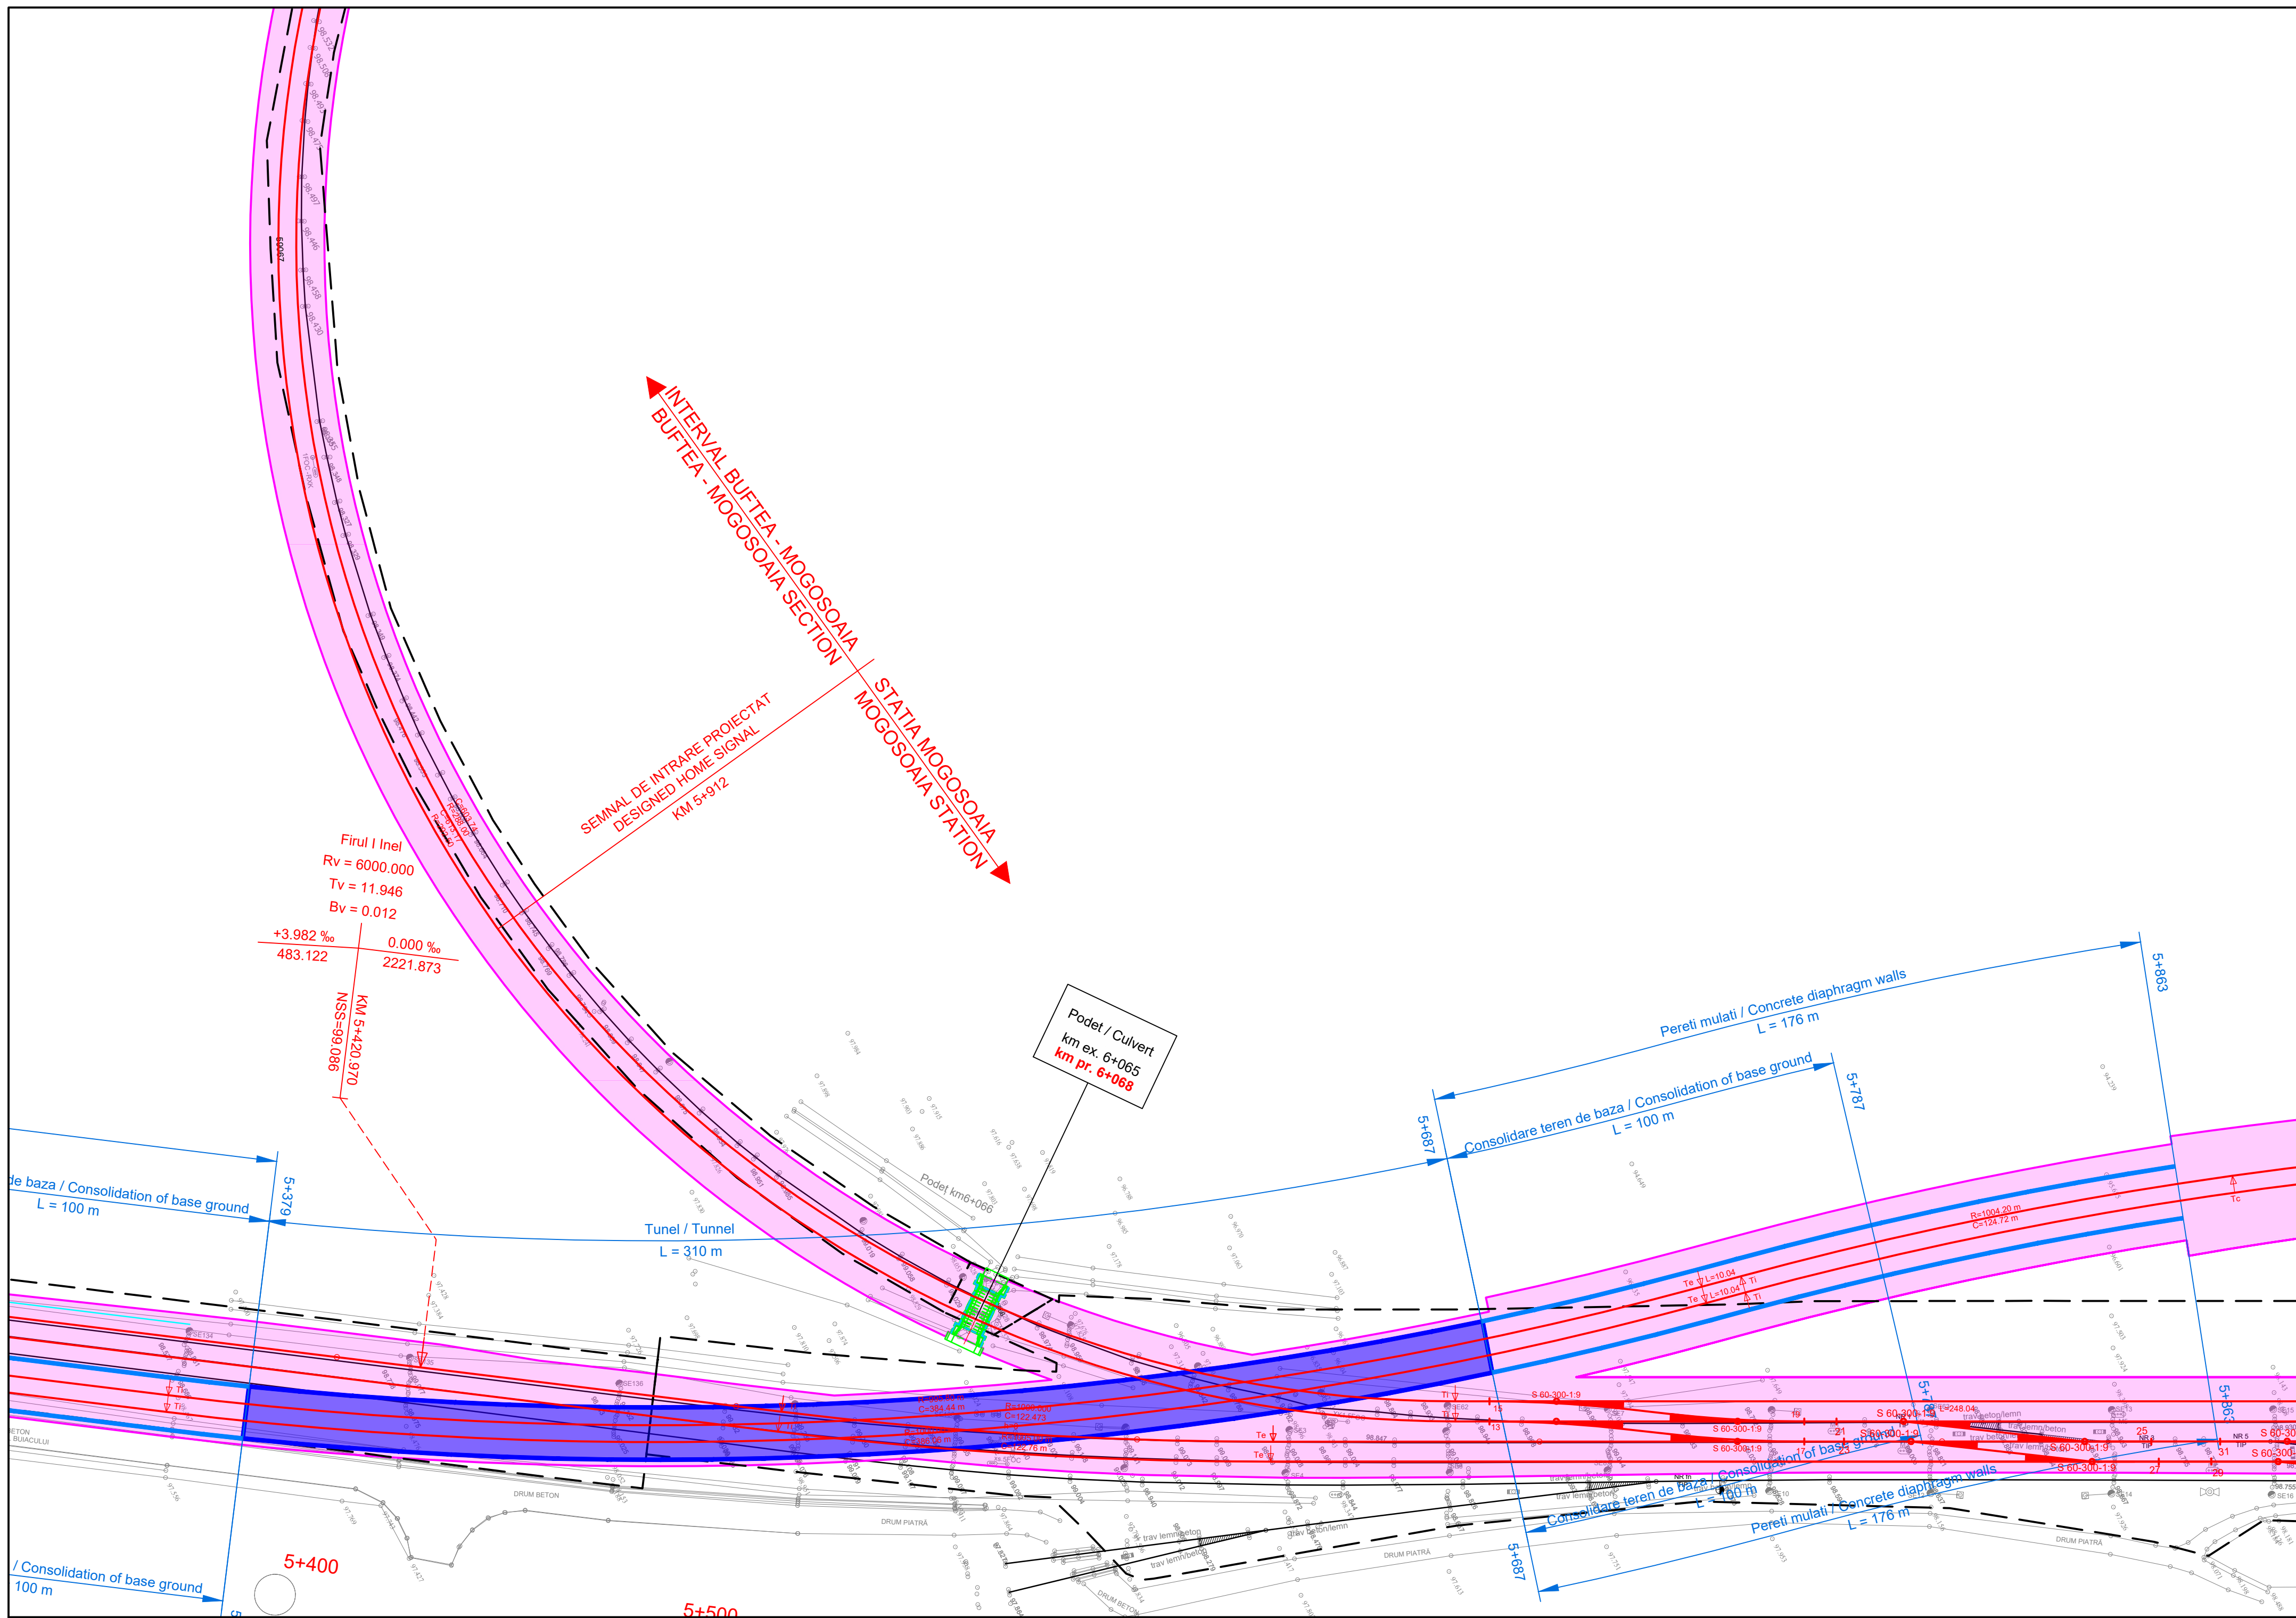

LEGENDA / LEGEND	
	Ax c.f. existent Existing railway axis
	Aparat de cale existent Existing turnout
	Ax c.f. proiectat Designed railway axis
	Aparat de cale proiectat Designed turnout
Ax c.f. si aparat de cale proiectate in cadrul proiectului: "Studiu de fezabilitate si Proiect Tehnic pentru modernizarea liniei de cale ferata Bucuresti Nord - Craiova, Subsecțiunea 1: Bucuresti Nord - Roșiori Nord" Designed railway axis and turnout in the project: "Feasibility Study and Tehnical Project for the modernization of the Bucuresti Nord - Craiova railway line, Subsecțiunea 1: Bucuresti Nord - Roșiori Nord"	
	Ax c.f. si aparat de cale proiectate in cadrul proiectului: "Modernizarea infrastructurii de cale ferata dintre statiile CF Bucuresti Nord - Jilava - Giurgiu Nord - Giurgiu Nord Frontiera - Lot 2" Designed railway axis and turnout in the project: "Modernization of the railway infrastructure between railway stations Bucuresti Nord - Jilava - Giurgiu Nord - Giurgiu Nord Frontiera - Lot 2"
	Ax c.f. si aparat de cale proiectate in cadrul proiectului: "Modernizarea / consolidarea / reabilitarea statiilor CF Gara de Nord Bucuresti - proiectare si executie" Designed railway axis and turnout in the project: "Modernization / consolidation / rehabilitation of the Bucuresti Nord railway Station - design and execution"
	Ampriza lucrarilor proiectate Total designed land requirement
	Lucrari de drumuri proiectate Designed road works
	Lucrari de consolidari proiectate Designed consolidation works
	Lucrari de arta proiectate Designed art works
	Panouri fonoabsorbante proiectate Designed sound barriers
	Plantare perdea forestiera Forest curtain planting
	Limita CFR existenta Existing CFR limit

ENTITATE CONTRACTANTA CONTRACTING ENTITY			
C.N.C.F. "C.F.R." - S.A.			
CONTRACTANT CONTRACTOR			
Asocierea S.C. ISPCF S.A. - S.C. BAICONS IMPEX SRL			
	Nume Name	Data Date	Semnatura Signature
Şef Proiect Project Manager	Viorel Gorgonetu	11.2024	
Verificat Checked	Ioana Crăciun	11.2024	
Proiectat Designed	Radu Crăciun	11.2024	
"Modernizarea liniilor şi instalaţiilor din Complexul Feroviar Bucureşti" Studiu de fezabilitate			Proiect / Project 38 / 2022
"Modernization lines and installations in the Bucharest Railway Complex Feasibility Study			Faza / Phase S.F. F.S.
Denumire / Title			Scara / Scale 1:1000
Plan de Situaţie / Site Plan km 5+700 - km 6+200			
Codificare / Codification System			
C O B U S F C F S D P S 0 0 0 0 0 8 2 R 0 0			
Istoricul revizilor / Revision History			
Rev.	Data/Date	Descriere Modificare / Modification description	
1			
2			
3			
4			