


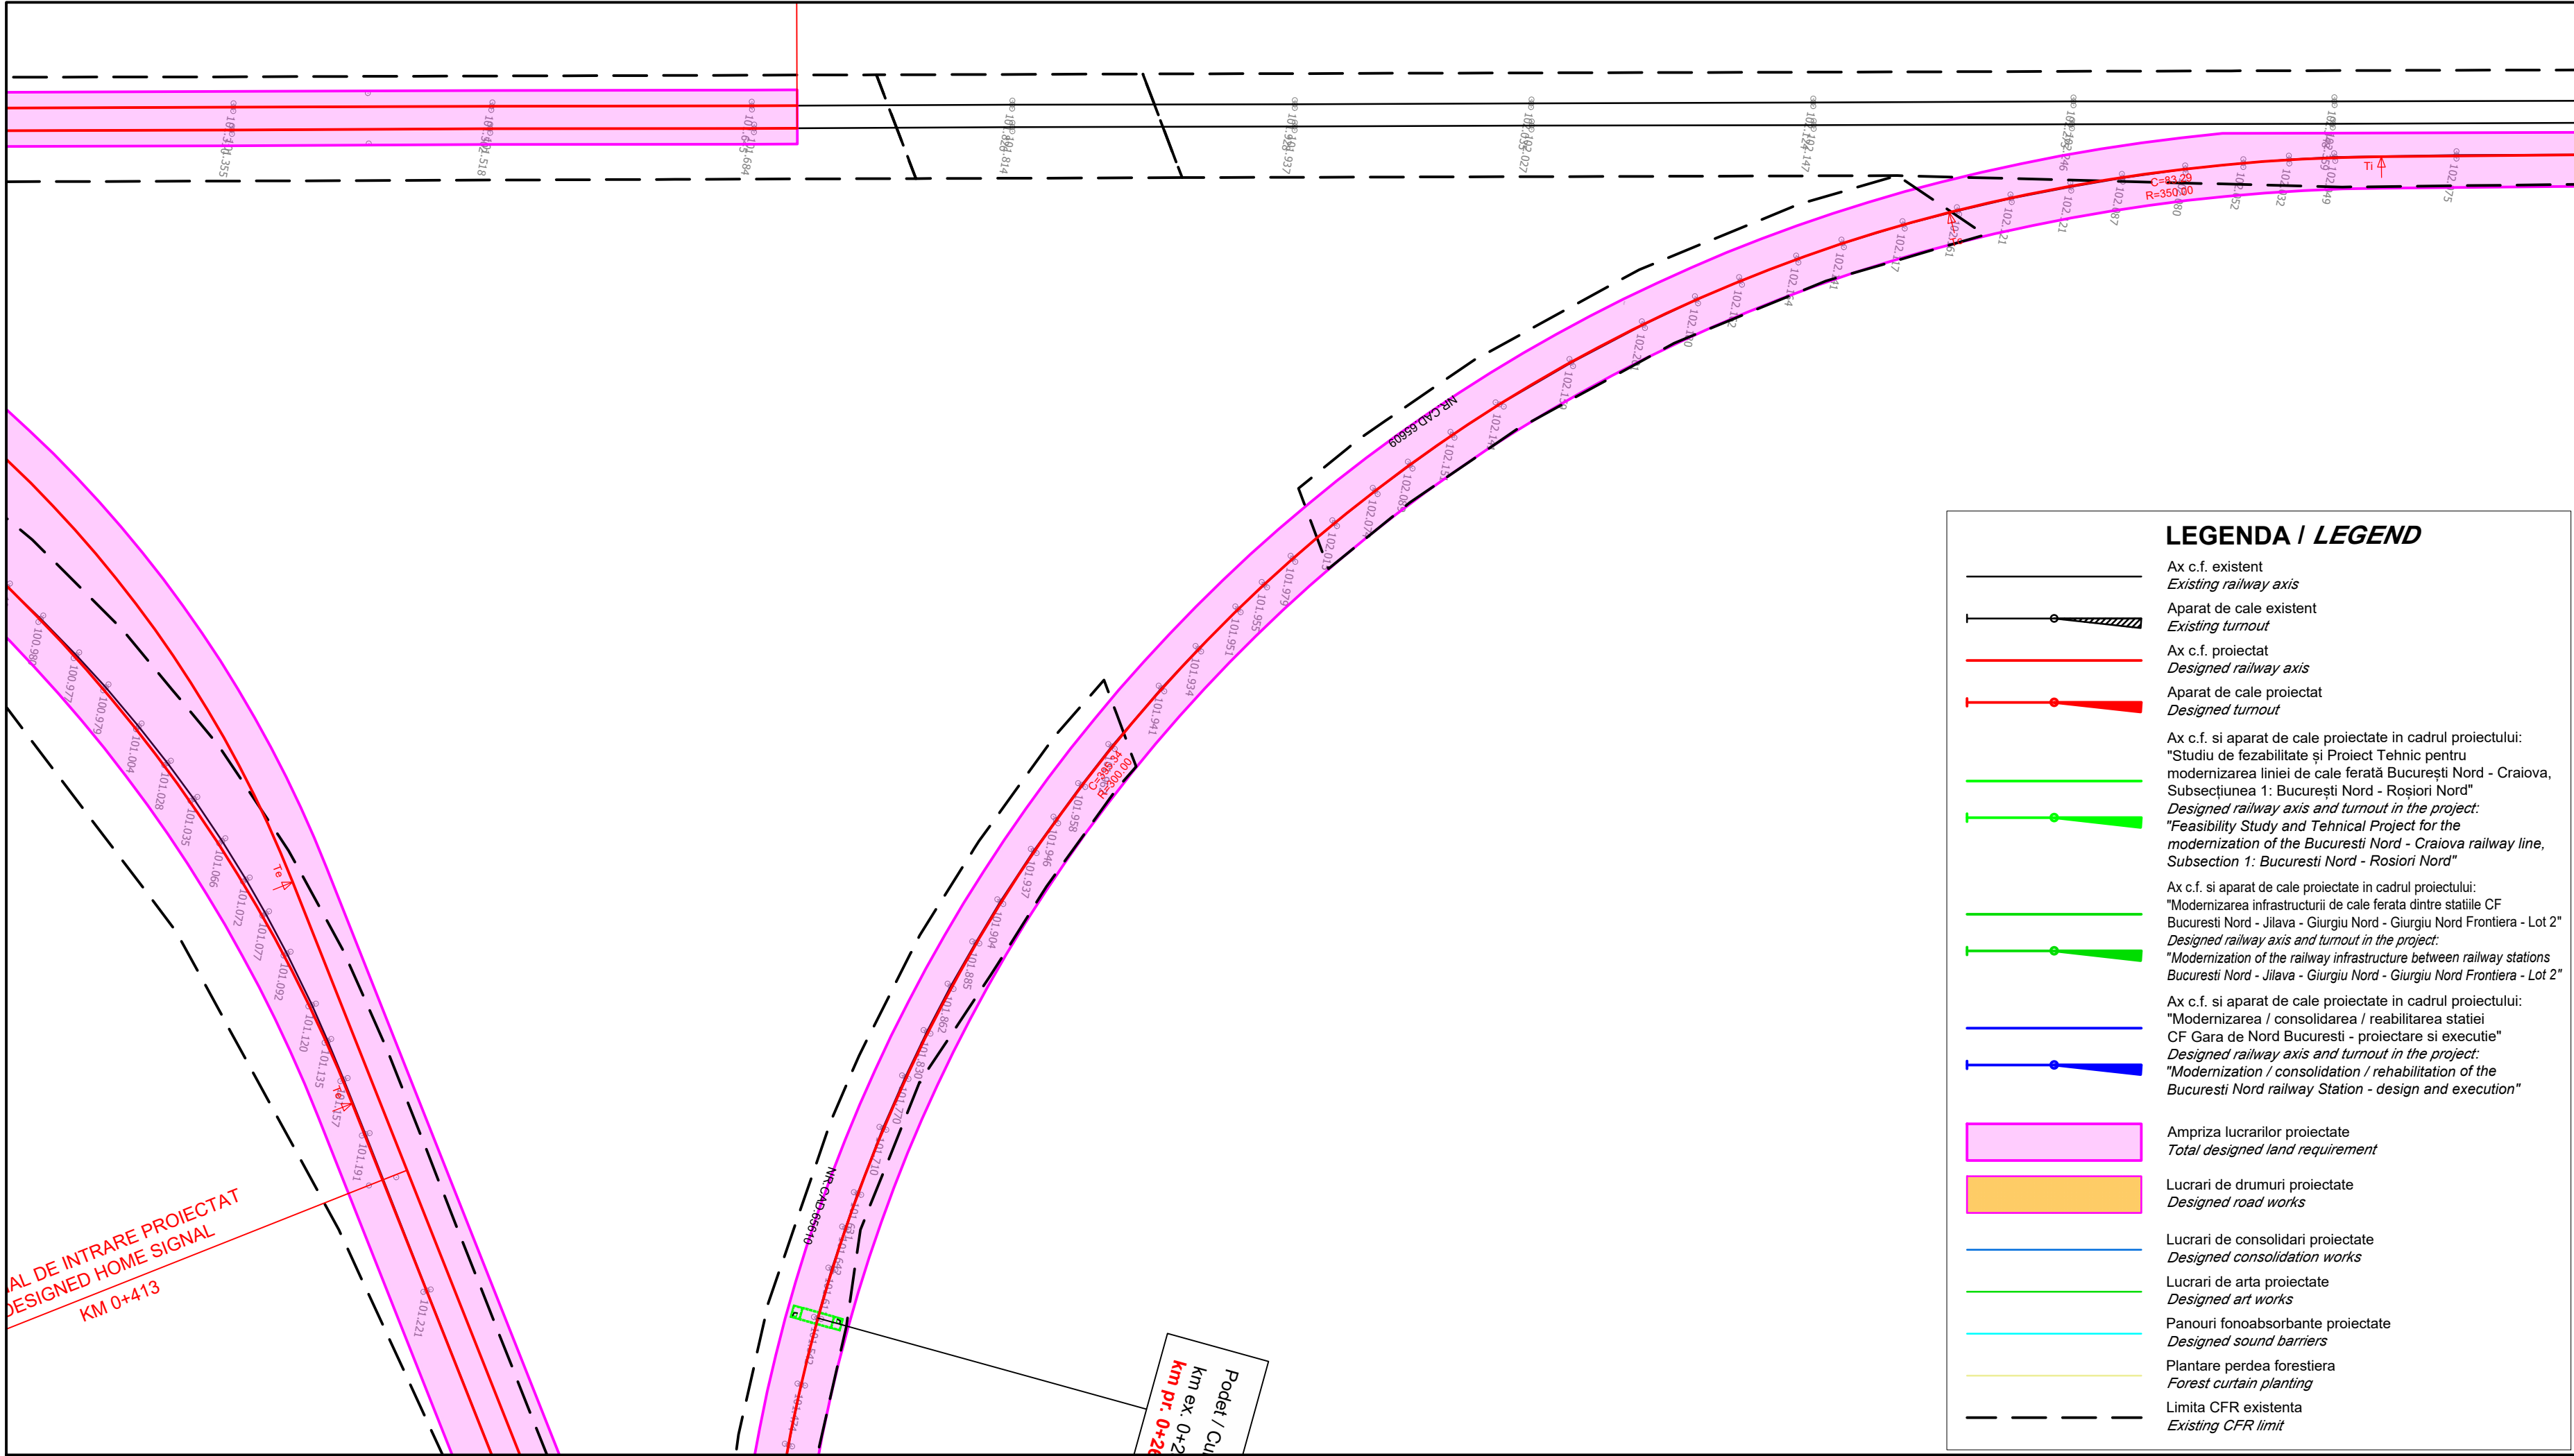

ENTITATE CONTRACTANTA
CONTRACTING ENTITY



C.N.C.F. "C.F.R." - S.A.

CONTRACTANT
CONTRACTOR



Asocierea S.C. ISPCF S.A. - S.C. BAICONS IMPEX SRL

	Nume Name	Data Date	Semnatura Signature
Şef Proiect Project Manager	Viorel Gorgonetu	11.2024	
Verificat Checked	Ioana Crăciun	11.2024	
Proiectat Designed	Radu Crăciun	11.2024	

"Modernizarea liniilor și instalațiilor din Complexul Feroviar București" Studiu de fezabilitate <i>"Modernization lines and installations in the Bucharest Railway Complex Feasibility Study"</i>	Proiect / <i>Project</i> 38 / 2022
	Faza / <i>Phase</i> S.F. <i>F.S.</i>

Denumire / Title Plan de Situaţie / Site Plan km 13+900 - 14+200	Scara / Scale 1:1000
--	-----------------------------

Codificare / Codification System	
COBU	SF CFS DPS 00 00 087 R00

Istoricul reviziilor / Revision History		
Rev.	Data/Date	Descriere Modificare / Modification description
1		
2		
3		
4		

LEGENDA / LEGEND

- Ax c.f. existent
Existing railway axis
- Aparat de cale existent
Existing turnout
- Ax c.f. proiectat
Designed railway axis
- Aparat de cale proiectat
Designed turnout
- Ax c.f. si aparat de cale proiectate in cadrul proiectului:
"Studiu de fezabilitate şi Proiect Tehnic pentru modernizarea liniei de cale ferată Bucureşti Nord - Craiova, Subsecţiunea 1: Bucureşti Nord - Roşiori Nord"
Designed railway axis and turnout in the project:
"Feasibility Study and Tehnical Project for the modernization of the Bucuresti Nord - Craiova railway line, Subsection 1: Bucuresti Nord - Rosiori Nord"
- Ax c.f. si aparat de cale proiectate in cadrul proiectului:
"Modernizarea infrastructurii de cale ferata dintre statiile CF Bucuresti Nord - Jilava - Giurgiu Nord - Giurgiu Nord Frontiera - Lot 2"
Designed railway axis and turnout in the project:
"Modernization of the railway infrastructure between railway stations Bucuresti Nord - Jilava - Giurgiu Nord - Giurgiu Nord Frontiera - Lot 2"
- Ax c.f. si aparat de cale proiectate in cadrul proiectului:
"Modernizarea / consolidarea / reabilitarea statiei CF Gara de Nord Bucuresti - proiectare si executie"
Designed railway axis and turnout in the project:
"Modernization / consolidation / rehabilitation of the Bucuresti Nord railway Station - design and execution"
- Ampriza lucrarilor proiectate
Total designed land requirement
- Lucrari de drumuri proiectate
Designed road works
- Lucrari de consolidari proiectate
Designed consolidation works
- Lucrari de arta proiectate
Designed art works
- Panouri fonoabsorbante proiectate
Designed sound barriers
- Plantare perdea forestiera
Forest curtain planting
- Limita CFR existenta
Existing CFR limit

AL DE INTRARE PROIECTAT
DESIGNED HOME SIGNAL
KM 0+413

Podet / Cu
km ex. 0+2
km pr. 0+20