


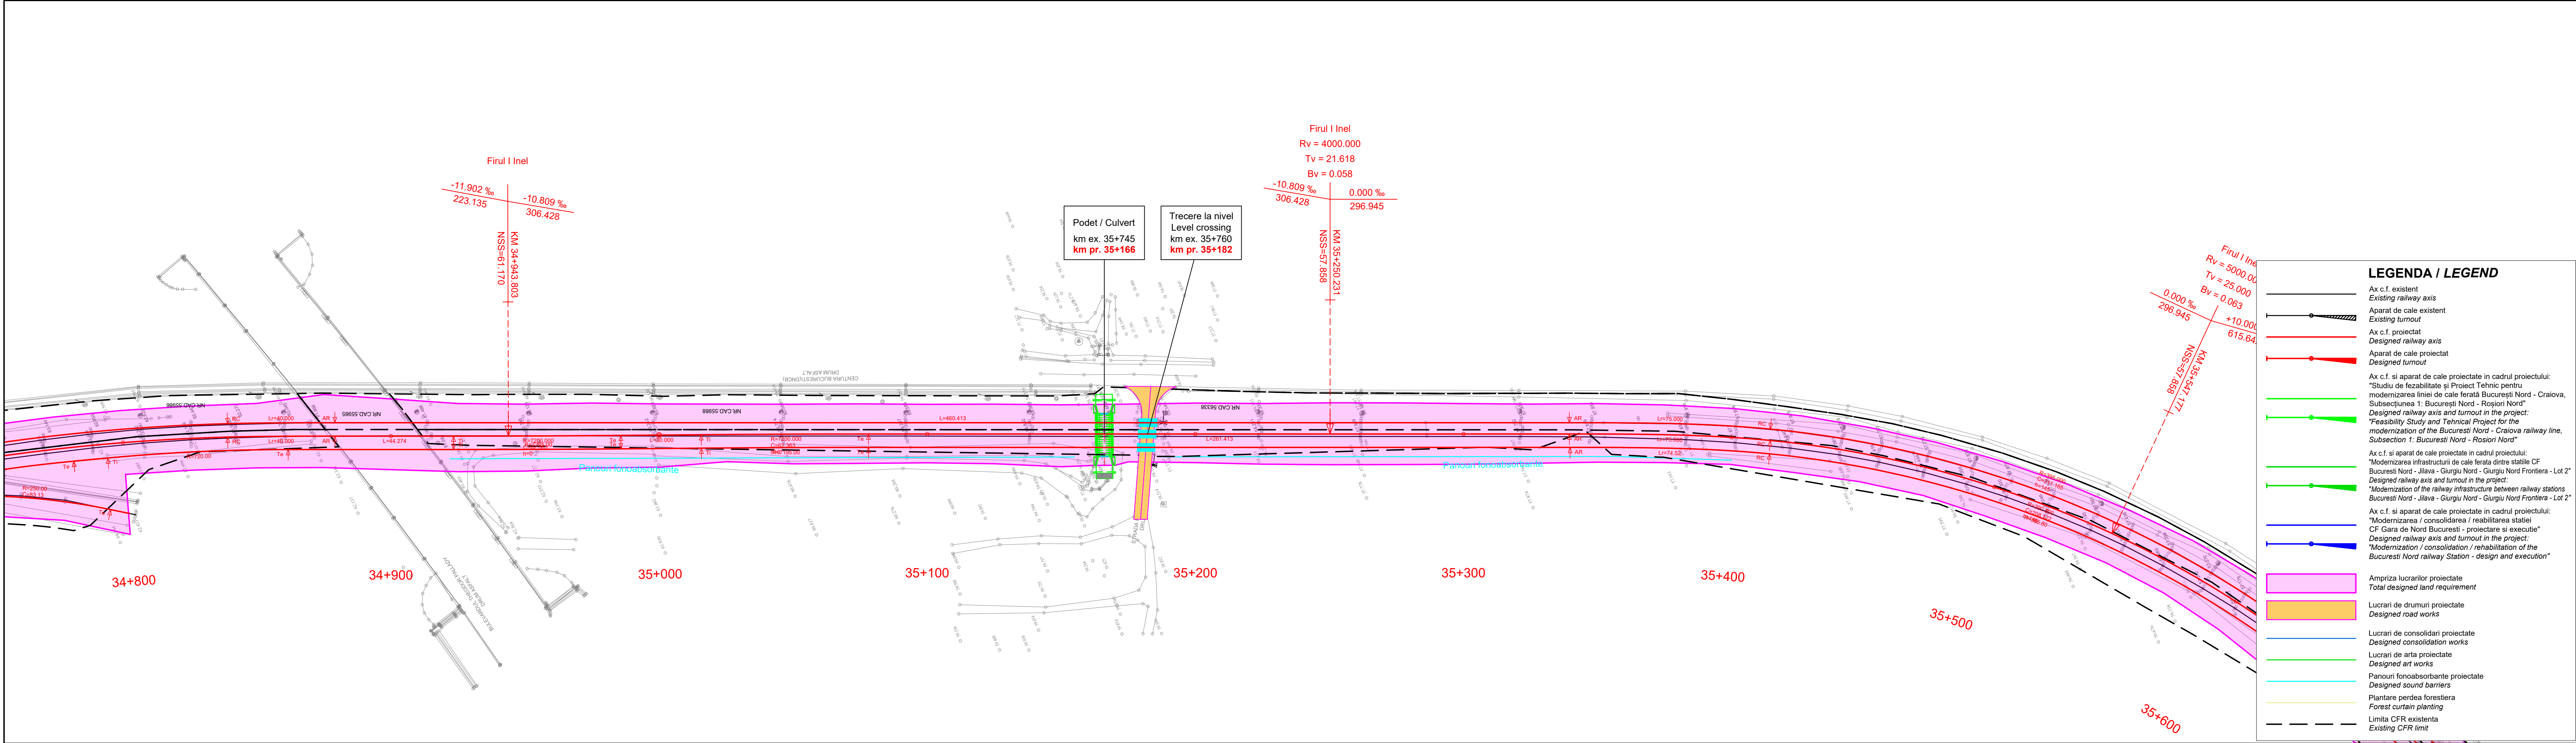

ENTITATE CONTRACTANTA CONTRACTING ENTITY			
CONTRACTANT CONTRACTOR Asocieria S.C. ISPCF S.A. - S.C. BAICONS IMPEX SRL			
	Nume Name	Data Date	Semnatura Signature
Sef proiect Project manager	Viorel Gorgonetu	11.2024	
Verificat Checked	Daniela Stancu	11.2024	
Proiectat Designed	Alexandru-Maximilian Ghetu	11.2024	
Studiu de fezabilitate pentru modernizarea liniilor și instalațiilor din Complexul Feroviar București Feasibility Study for modernization lines and installations in the Bucharest Railway Complex			Proiect / Project 38 / 2022
Denumire / Title			Faza / Phase S.F. F.S.
Plan de Situație / Site Plan km 35+000 - km 35+600			Scara / Scale 1:1000
Codificare / Codification System			
COBU SF LPM DPS 00 00 023 R00			
Istoricul reviziilor / Revision History			
Rev.	Data/Date	Descriere Modificare / Modification description	
1			
2			
3			
4			