




ENTITATE CONTRACTANTA CONTRACTING ENTITY			
C.N.C.F. "C.F.R." - S.A.			
CONTRACTANT CONTRACTOR			
Asocierea S.C. ISPCF S.A. - S.C. BAICONS IMPEX SRL			
Self protect Project manager	Verificat Checked	Proiectat Designed	
Verificat Checked	Proiectat Designed		
Studiu de fezabilitate pentru modernizarea liniilor și instalațiilor din Complexul Feroviar București Feasibility Study for modernization lines and installations in the Bucharest Railway Complex			Proiect / Project 38 / 2022
Denumire / Title			Faza / Phase S.F.
Plan de Situație / Site Plan km 14+500 - km 15+900			Scara / Scale 1:1000
Codificare / Codification System			
C O B U S F L P M D P S 0 0 0 0 6 2 R 0 0			
Istoricul revizilor / Revision History			
Rev.	Data/Date	Descriere Modificare / Modification description	
1			
2			
3			
4			