




Axa Cladire Satia AID
Km Pr. 433+150.787

- LEGENDĂ**
- Spatiu verde
 - Zona asfaltata
 - Constructii
 - Trotuar
 - Zona pietonala
 - Traseu pietonal
 - Limita CFR

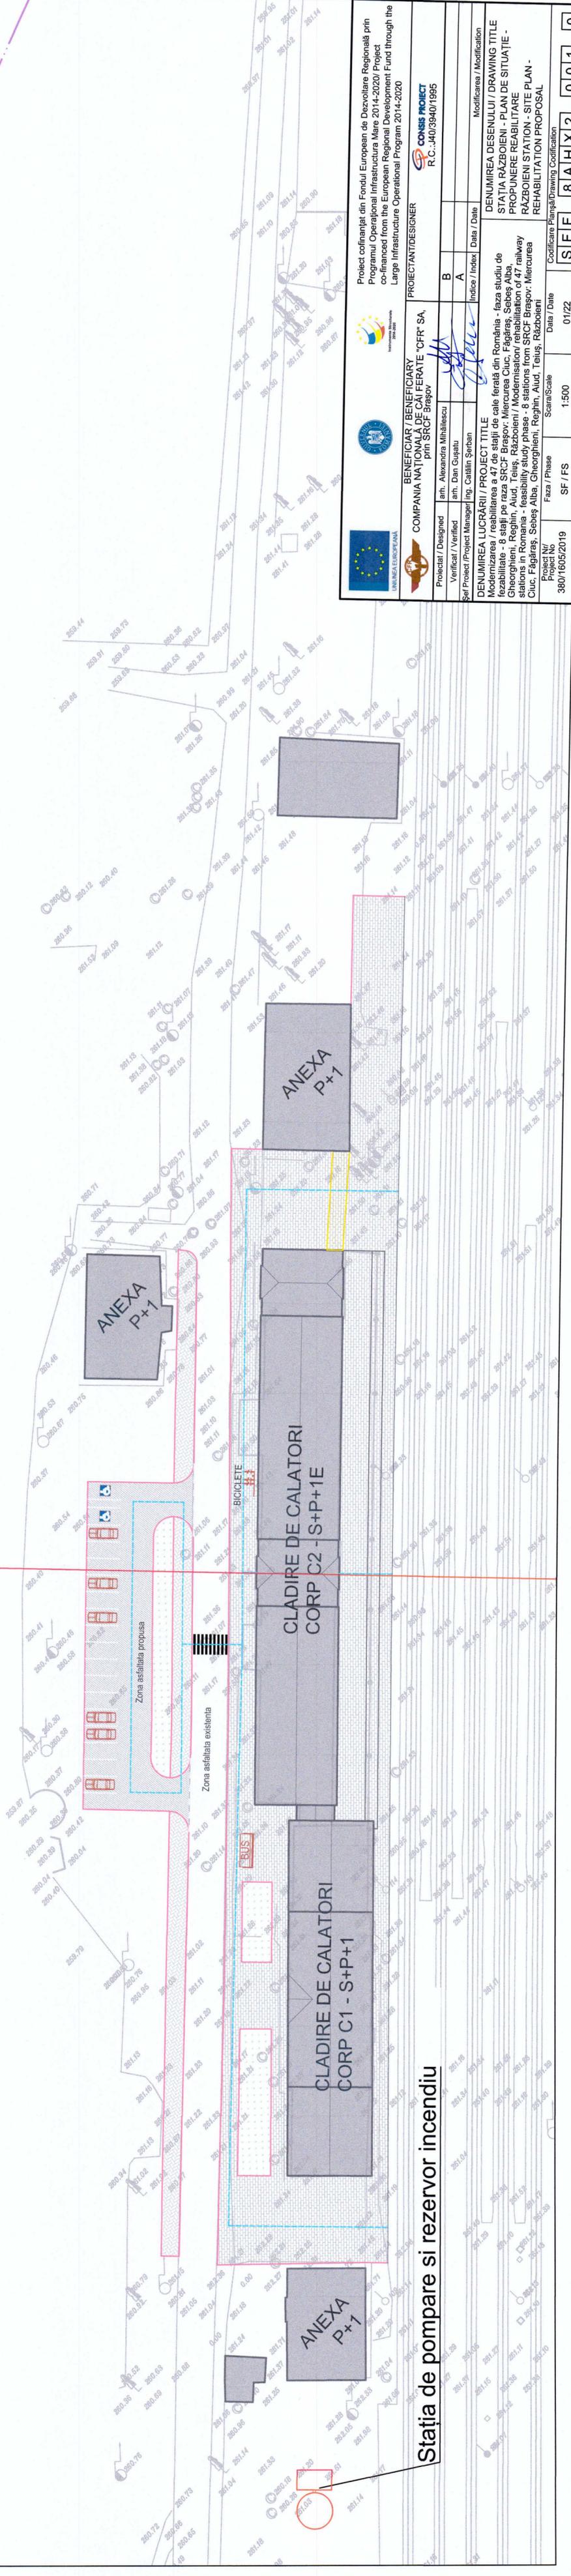

Stația de pompare și rezervor incendiu

Proiect cofinanțat din Fondul European de Dezvoltare Regională prin Programul Operațional Infrastructură Mare 2014-2020/ Project co-financed from the European Regional Development Fund through the Large Infrastructure Operational Program 2014-2020	
BENEFICIAR / BENEFICIARY "CFR" SA, COMPANIA NAȚIONALĂ DE CĂI FERATE	
Proiectant / Designer Șef Proiect / Project Manager arh. Alexandra Mihăilescu arh. Dan Gușalu	Beneficiar / Beneficiary arh. Catalin Șerban
Verificat / Verified Șef Proiect / Project Manager arh. Dan Gușalu	Verificat / Verified Șef Proiect / Project Manager arh. Alexandra Mihăilescu
Index / Index A B	Date / Date 01/22
Denumirea Lucrării / PROJECT TITLE Modernizarea / reabilitarea a 47 de stații de cale ferată din România - faza studiu de fezabilitate - 6 stații pe raza SRCF Brașov: Miercurea Ciuc, Făgăraș, Sebeș Alba, Șeorghieni, Reghin, Aiud, Teiuș, Râzboieni / Modernisation/ rehabilitation of 47 railway stations in Romania - feasibility study phase - 6 stations from SRCF Brașov: Miercurea Ciuc, Făgăraș, Sebeș Alba, Șeorghieni, Reghin, Aiud, Teiuș, Râzboieni	
Denumirea Desenului / DRAWING TITLE STAȚIA RĂZBOIENI - PLAN DE SITUAȚIE - RĂZBOIENI STATION - SITE PLAN - REHABILITATION PROPOSAL	
Proiect Nr. 380/1605/2019	Scara/Scale SF / FS 1:500
Codificarea Planșă/Drawing Codification SF / FS 8 A H X 2 0 0 1 0	Data / Date 01/22