


Plan fundatii Container tip/Container foundation plan
Scara 1:50/Scale 1:50

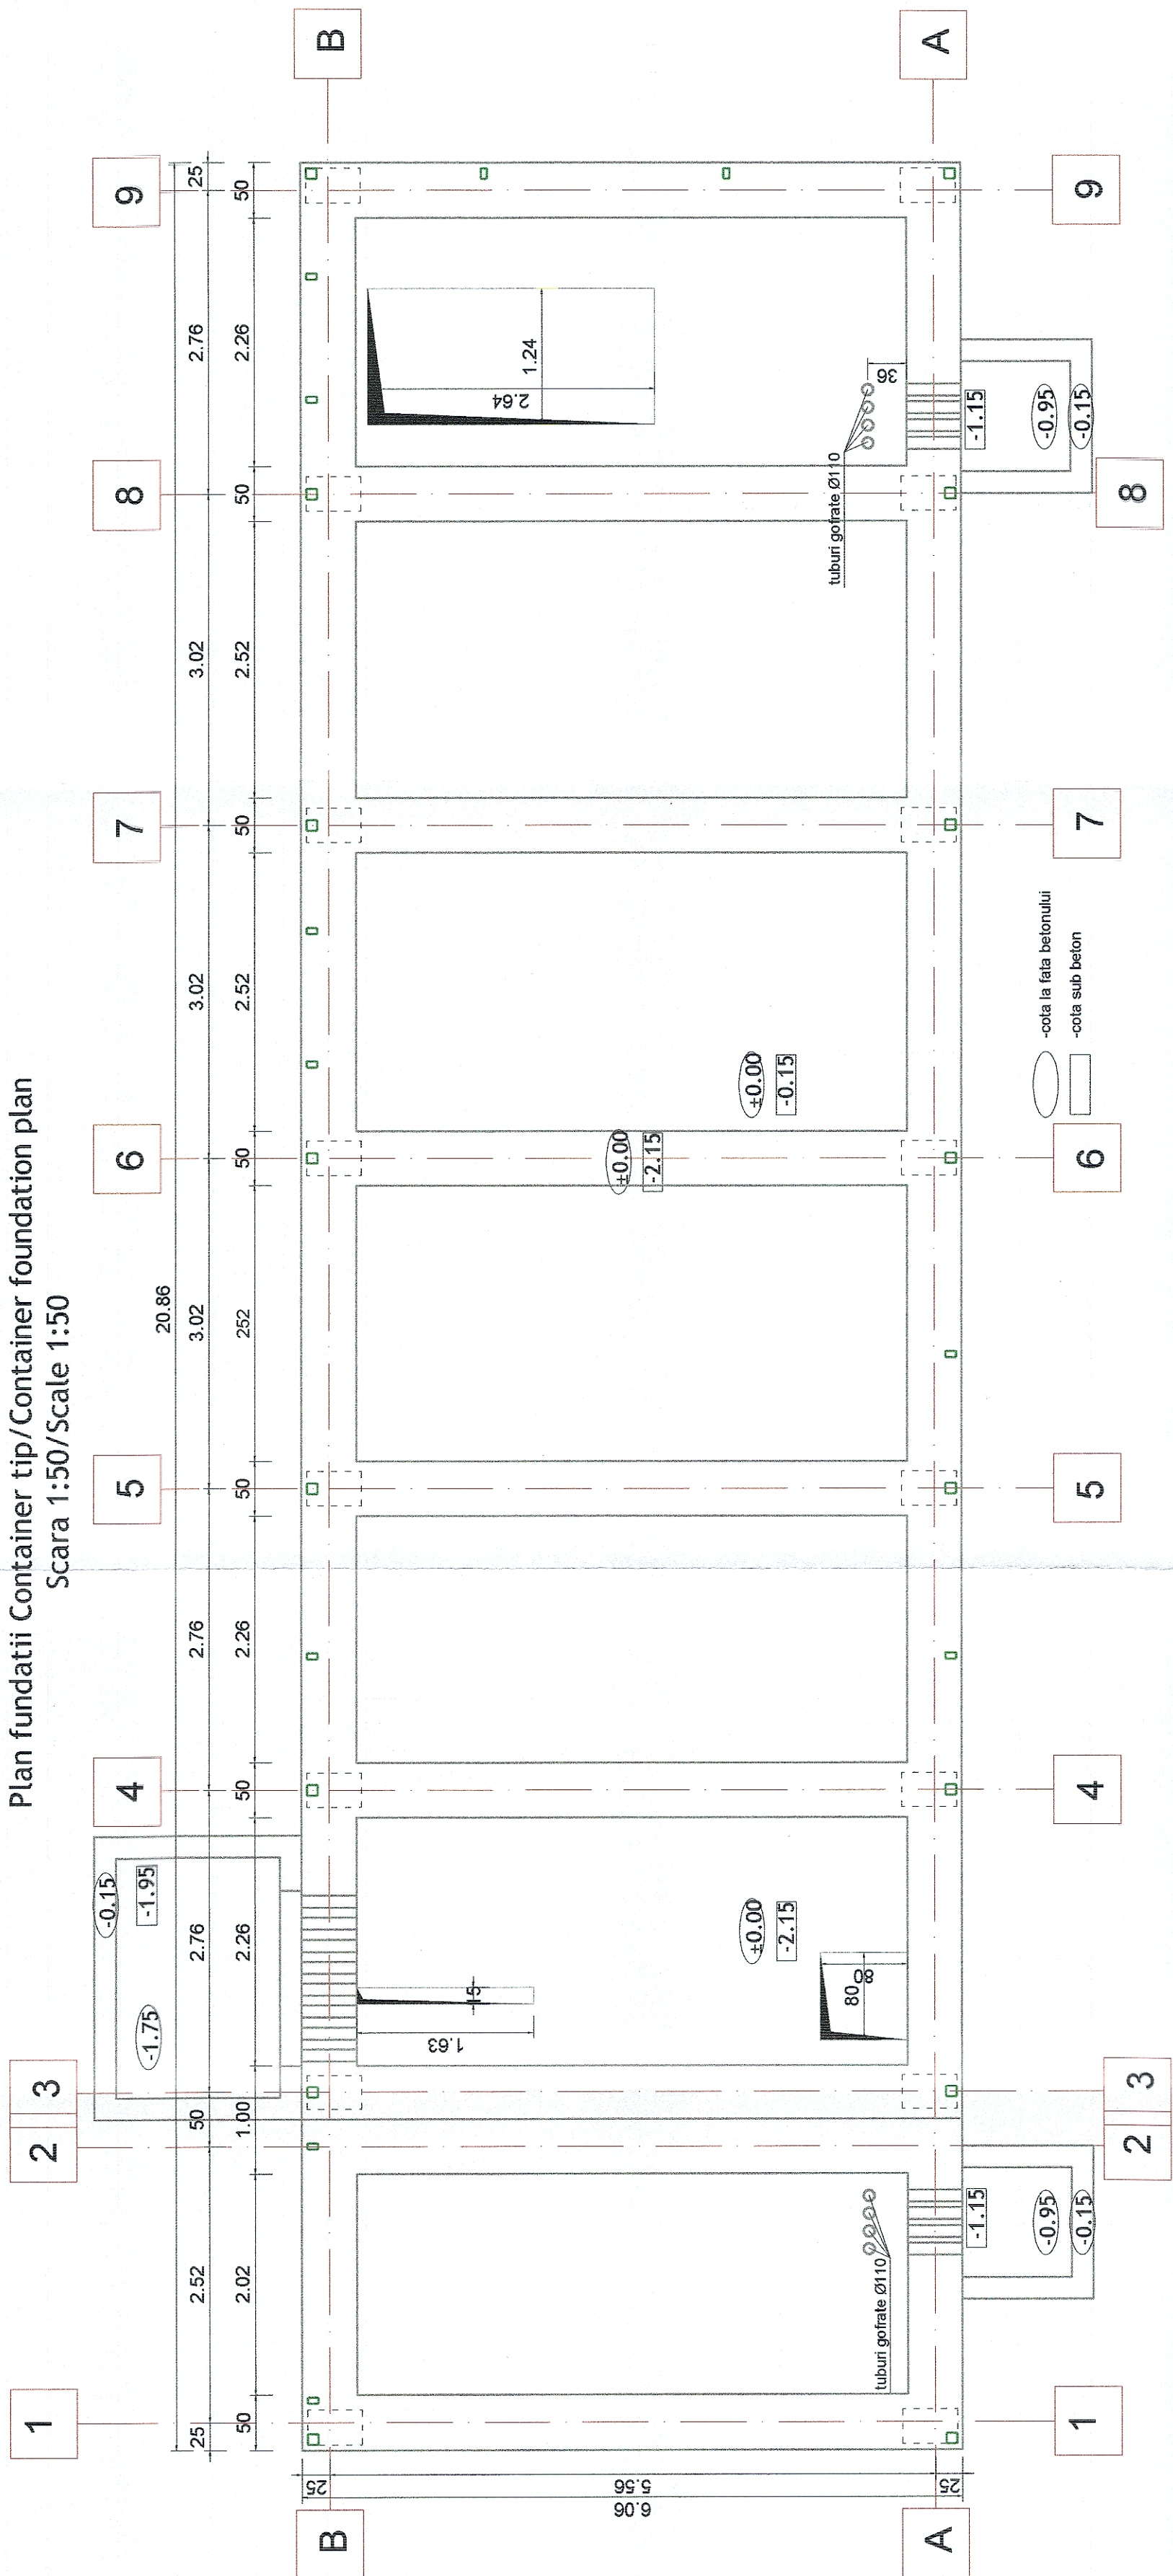

CLASA DE IMPORTANȚĂ A CONSTRUCȚIEI: III
CATEGORIA DE IMPORTANȚĂ: C (NORMALĂ)

PROIECT FINANȚAT DE
UNIUNEA EUROPEANĂ

GUVERNUL ROMÂNIEI

COMPANIA NAȚIONALĂ DE CĂI FERATE "C.F.R." S.A.

PRESTATOR: BAICONS IMPEX SRL; J4068772001			DENUMIRE INVESTIȚIE: Implementarea măsurilor necesare funcționării sistemului ERTMS pe secțiunea de cale ferată Predeal-București-Constanța și extinderea sistemului GSM-R pe rețeaua primară de transport feroviar	DENUMIRE INVESTIȚIE: Implementarea măsurilor necesare funcționării sistemului ERTMS pe secțiunea de cale ferată Predeal-București-Constanța și extinderea sistemului GSM-R pe rețeaua primară de transport feroviar
NUME/NOME	SEMINĂȚURA			
arh. Liviu G. BAICU				
VERIFICAT Ing. Sorin TIU			SPECIALITATE	CONSTRUCȚII CIVILE
AVIZAT Ing. Aurel SOPOV			DENUMIRE PLAN	CONTAINER CE TIP - PLAN FUNDATII
DATA 03.2023		SCARA 1/50	EXEMPLAR NR. 1	COD PLAN SF 93 00 00 Re02 01 01