


MEDICAL CARE BUILDING GROUND FLOOR PLAN/CLADIRE DE SANATATE PLAN DE PARTIER – SCALE 1:100

MEDICAL CARE BUILDING LOCAL LEGEND/ LEGENDA LOCAL CLADIRE DE SANATATE	
LOCAL	DESCRIPTIV/DESCRIERE
1	WADING LOCAL
2	LOCAL - ACOPERIRE
3	SUBSERVIER
4	W.C.
5	Medical/clinic

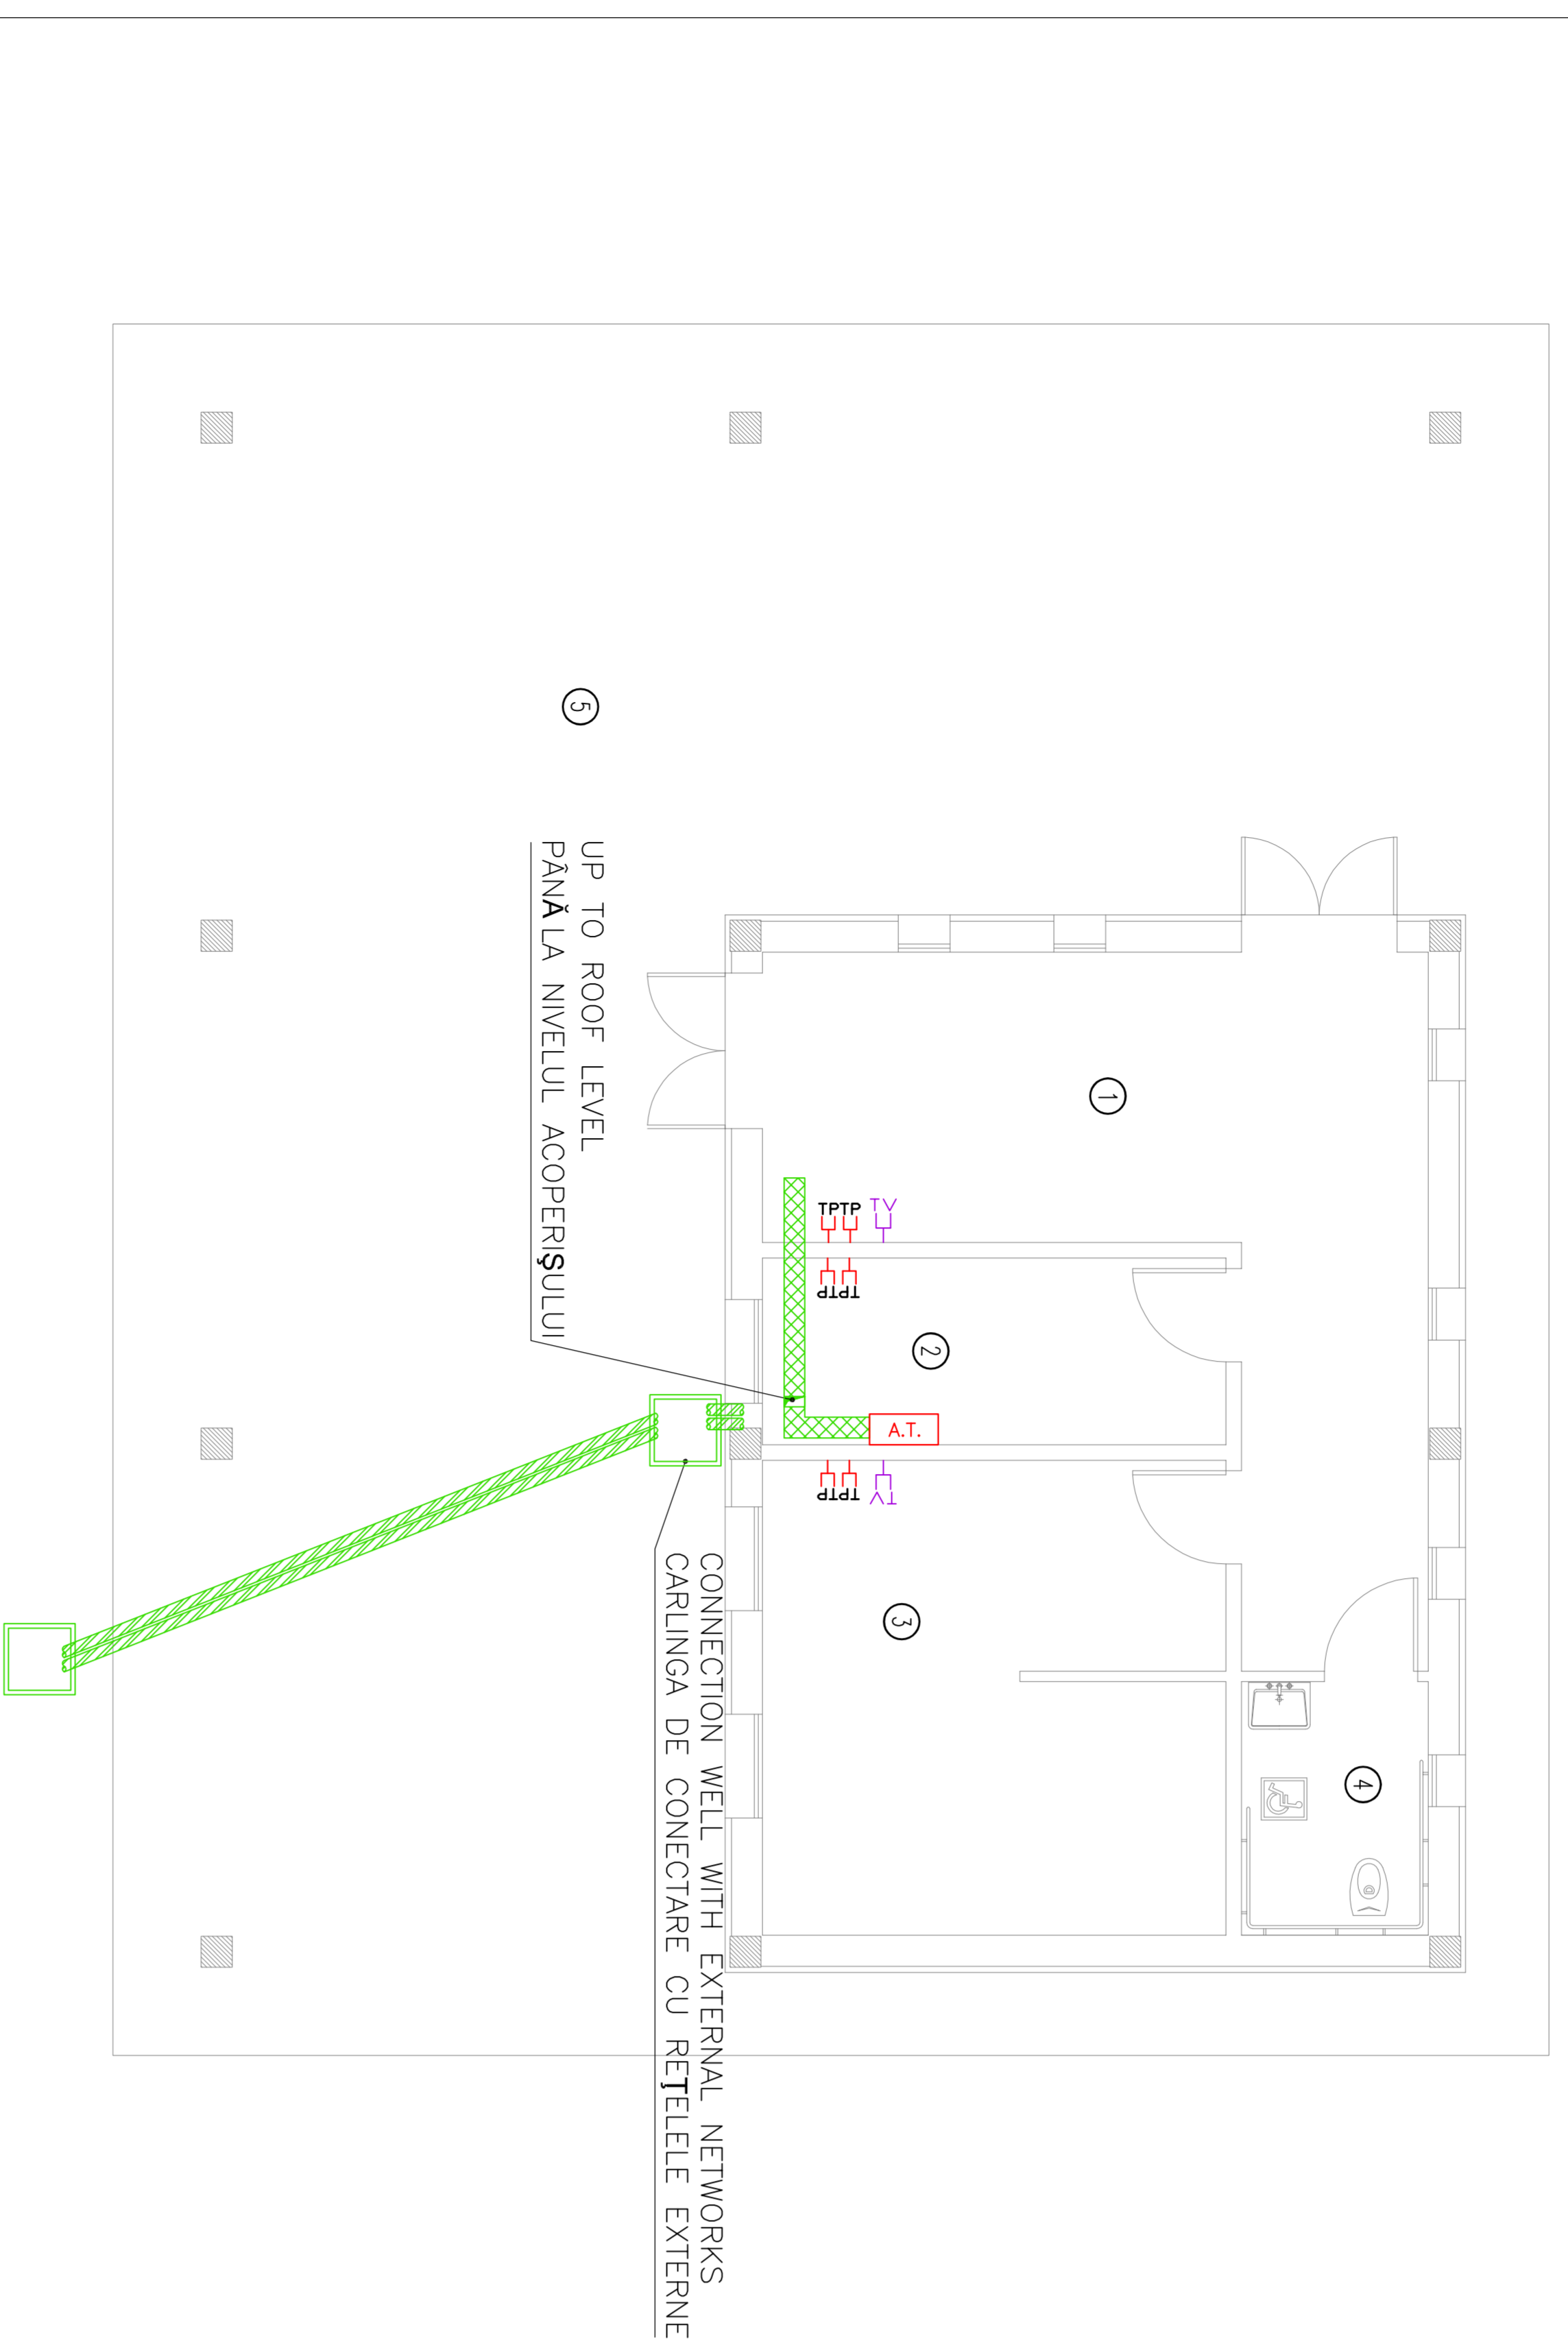

MEDICAL CARE BUILDING COVERAGE PLAN /CLADIRE DE SANATATE PLANUL DE ACOPERIRE – SCALE 1:50

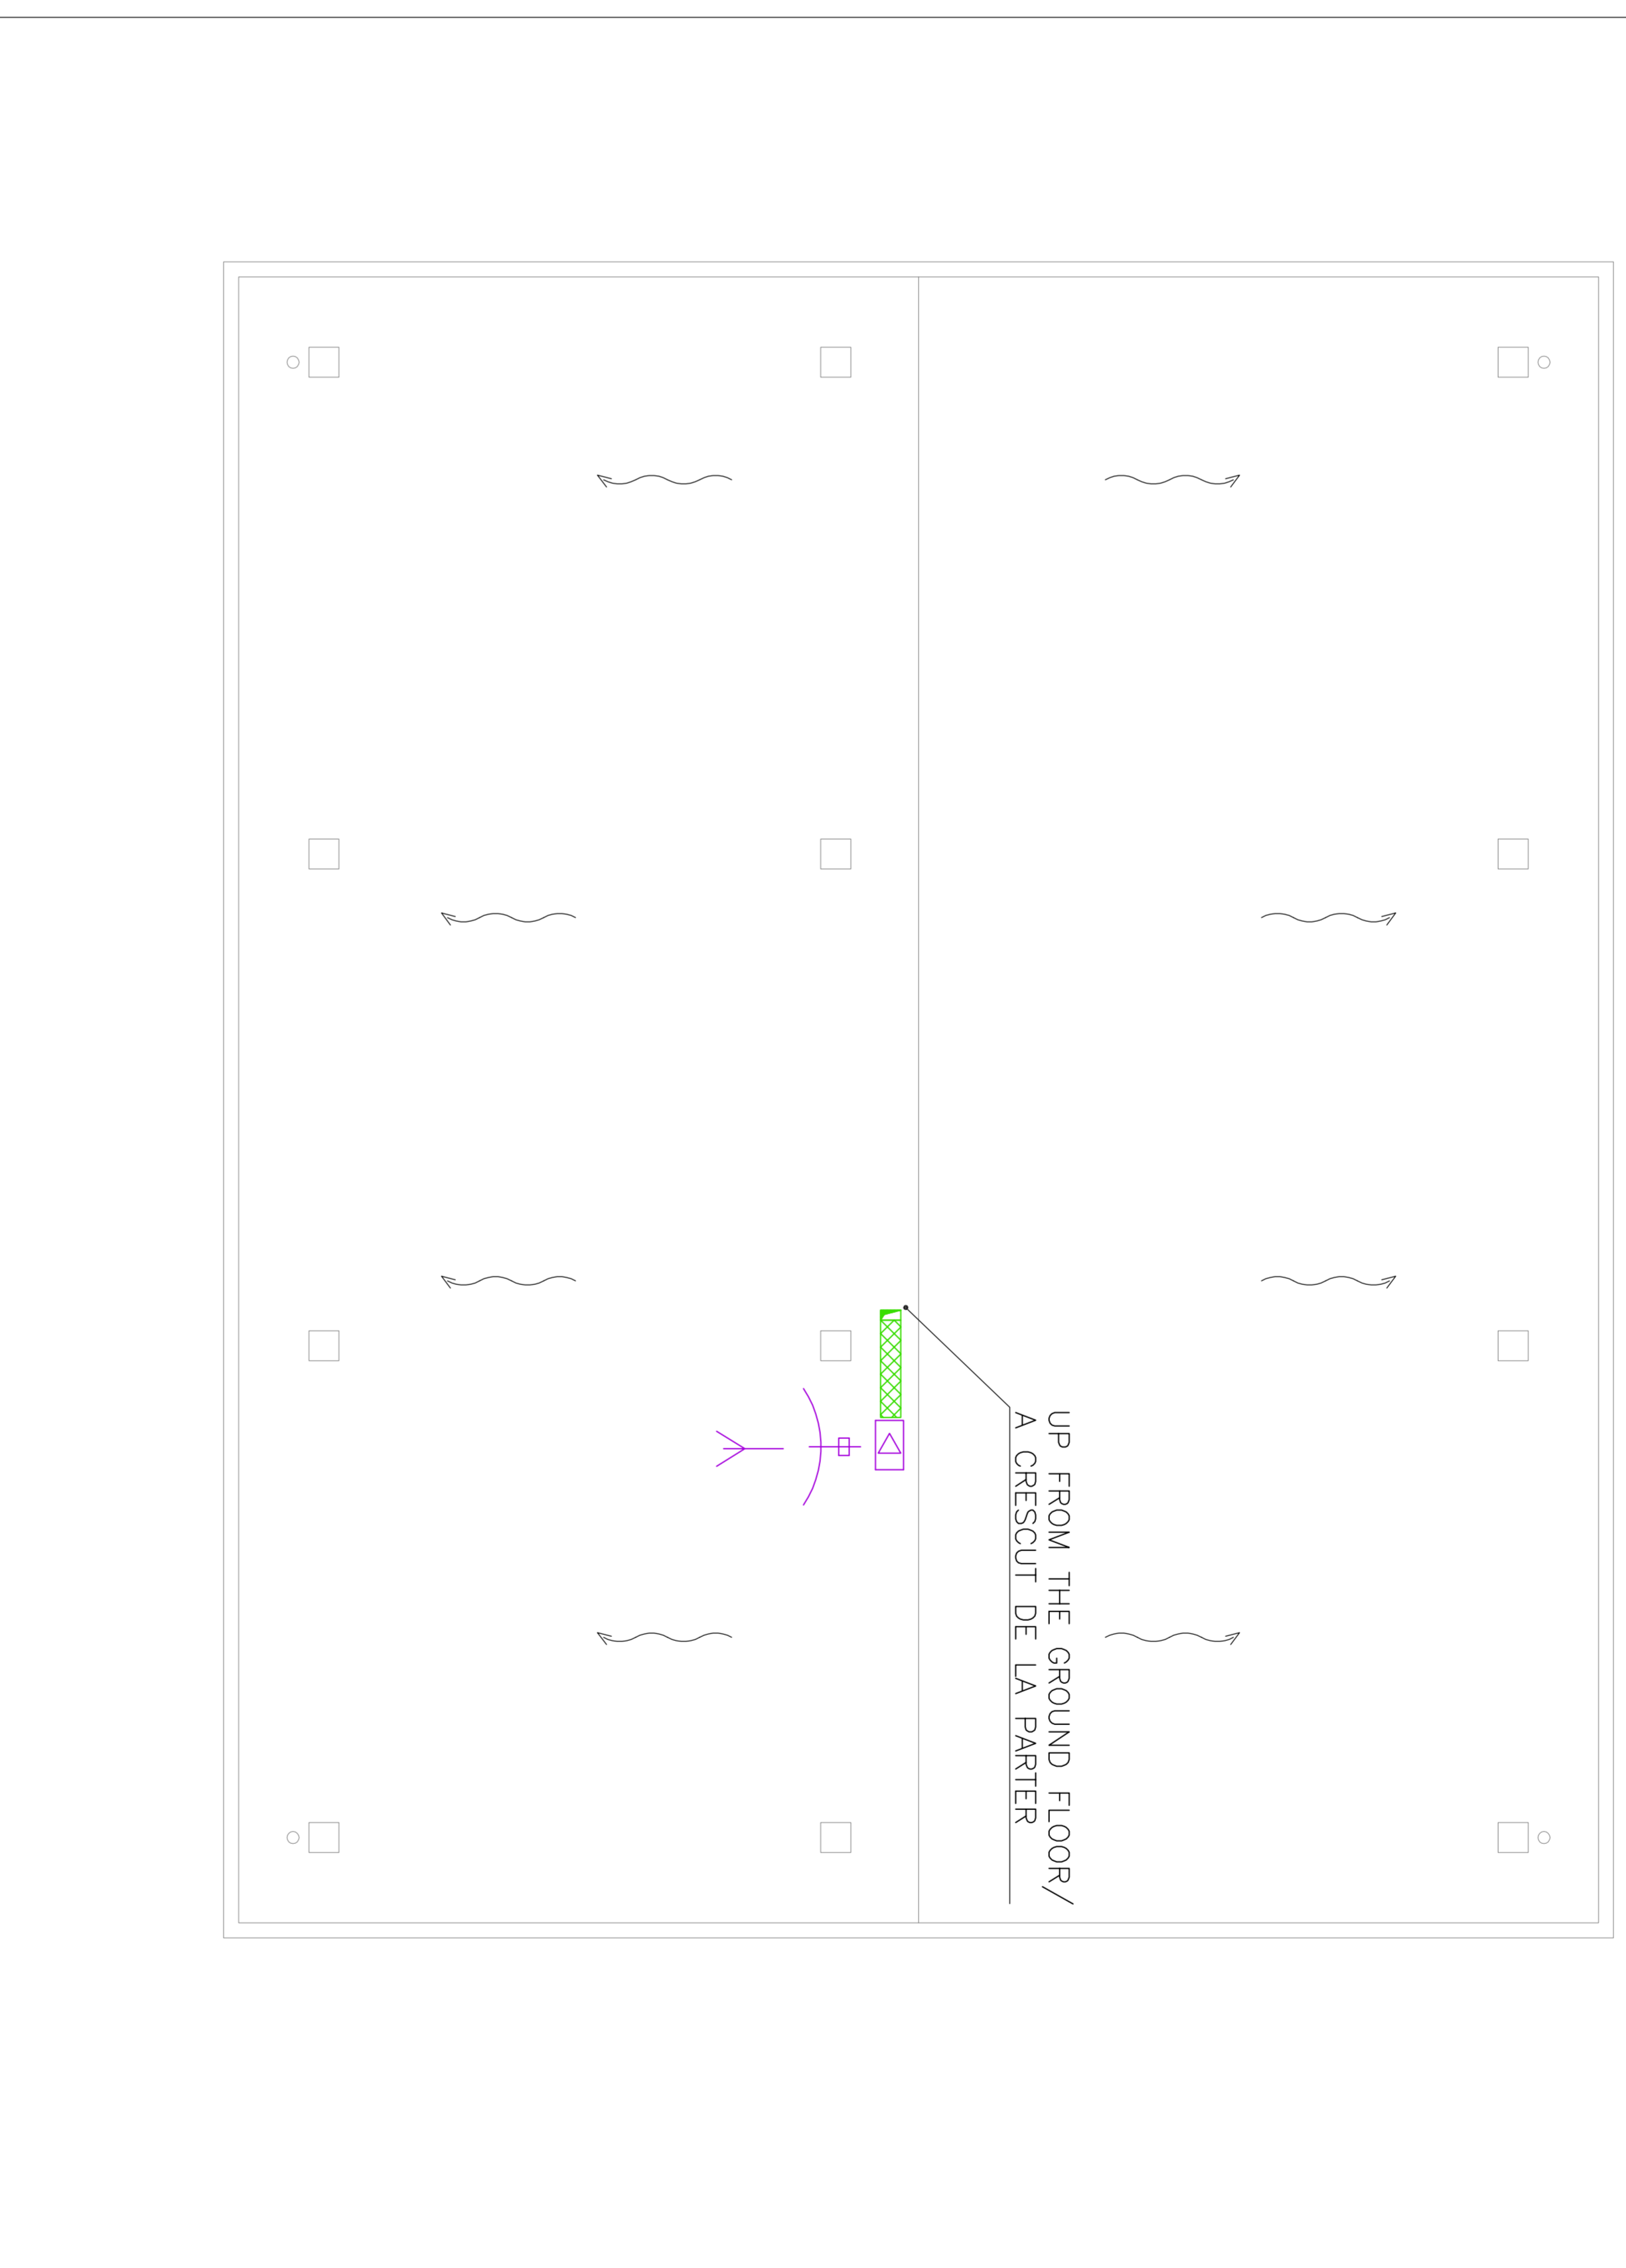


DIAGRAM TV SYSTEM/DIAGRAME SISTEMUL DE TV


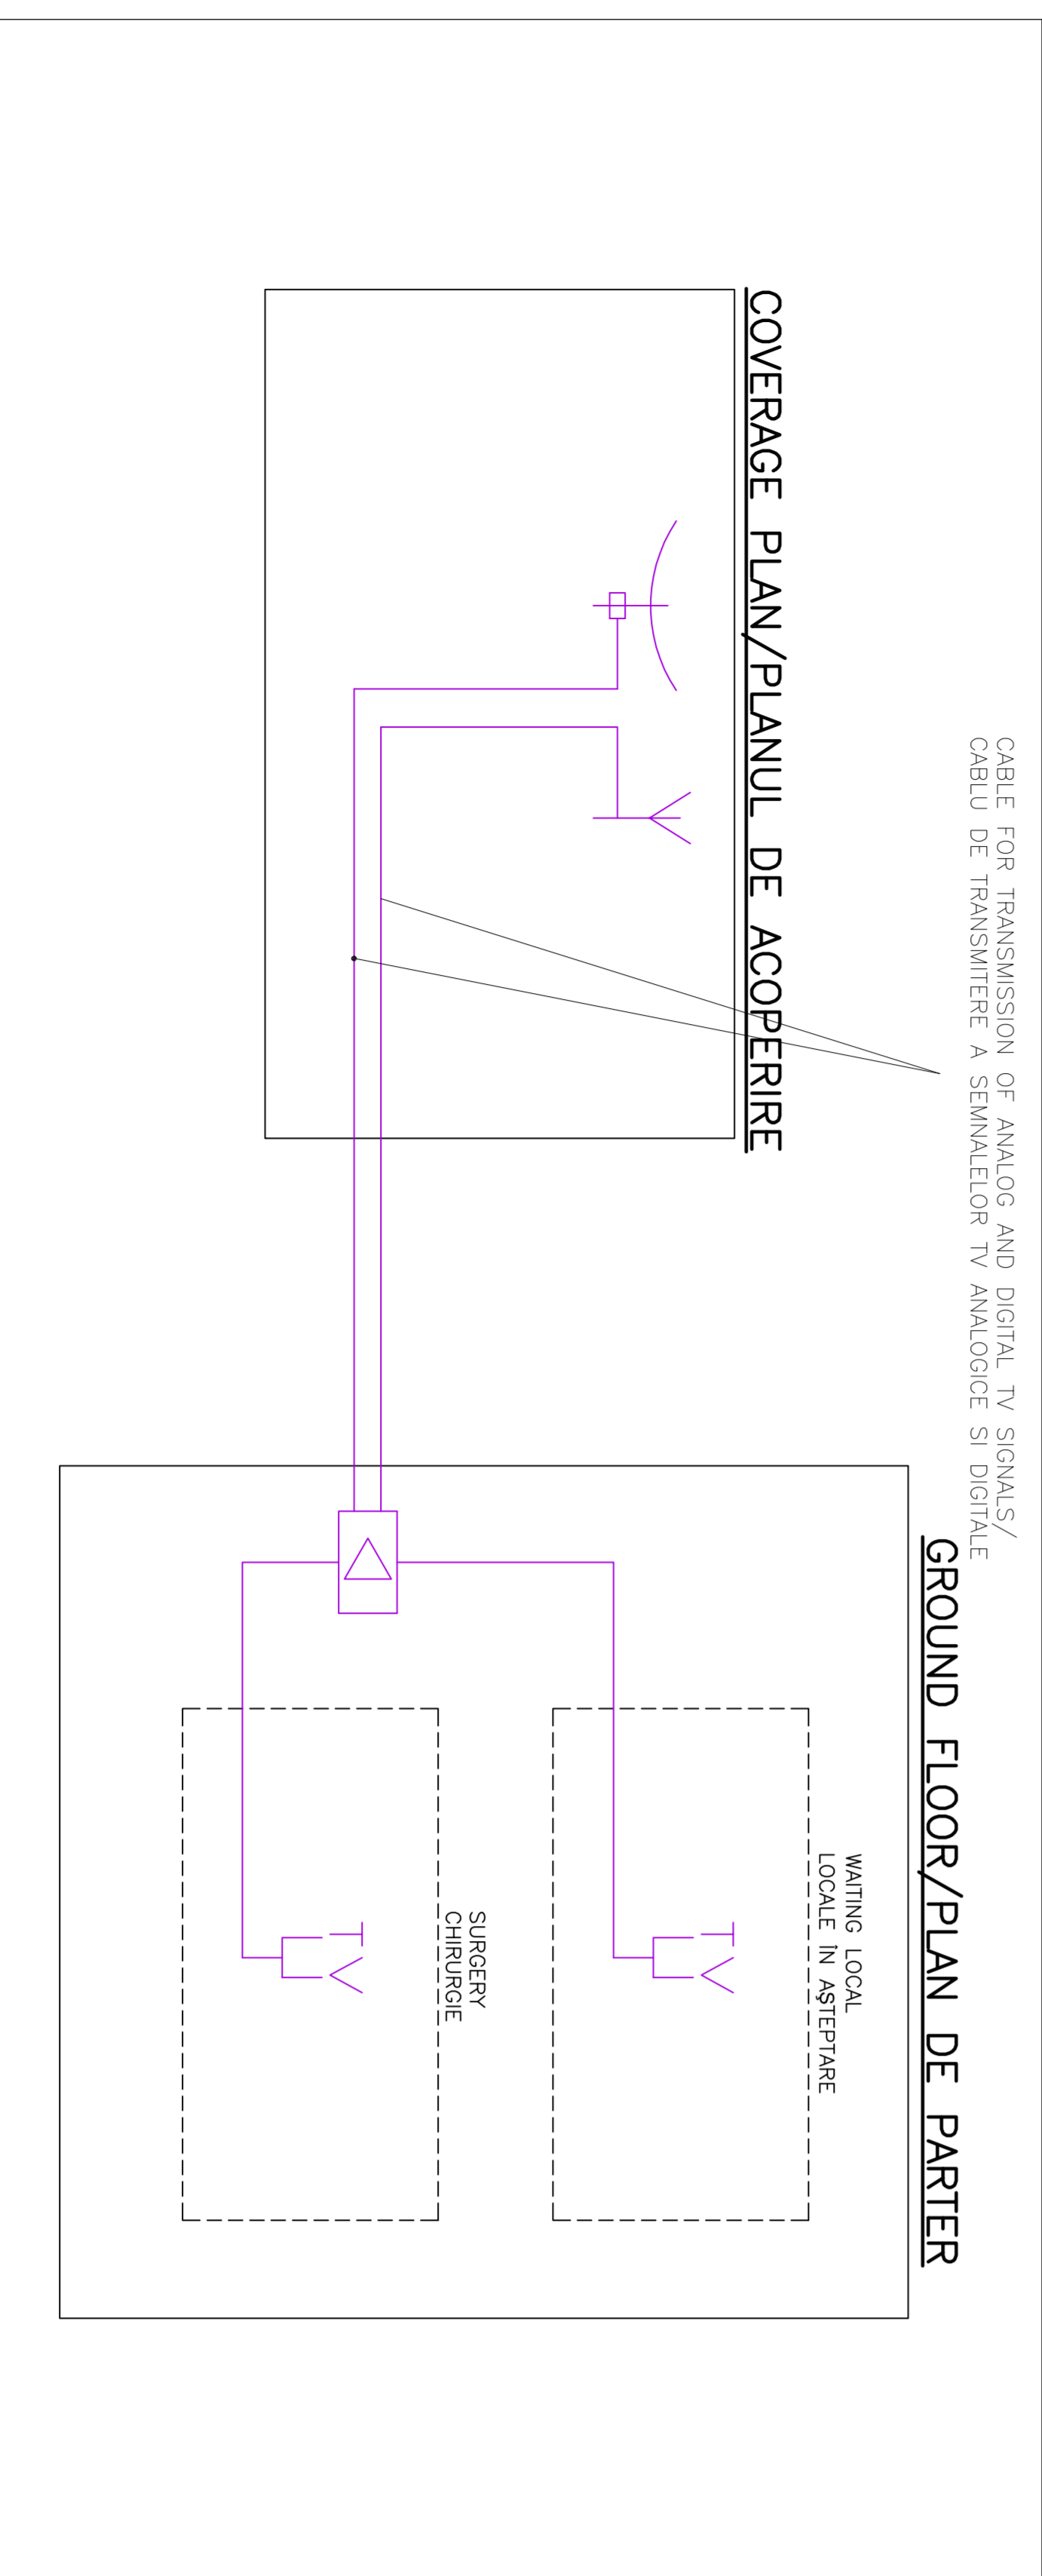



DIAGRAM VOICE-DATA SYSTEM/DIAGRAME SISTEMUL DE VOCE-DATA

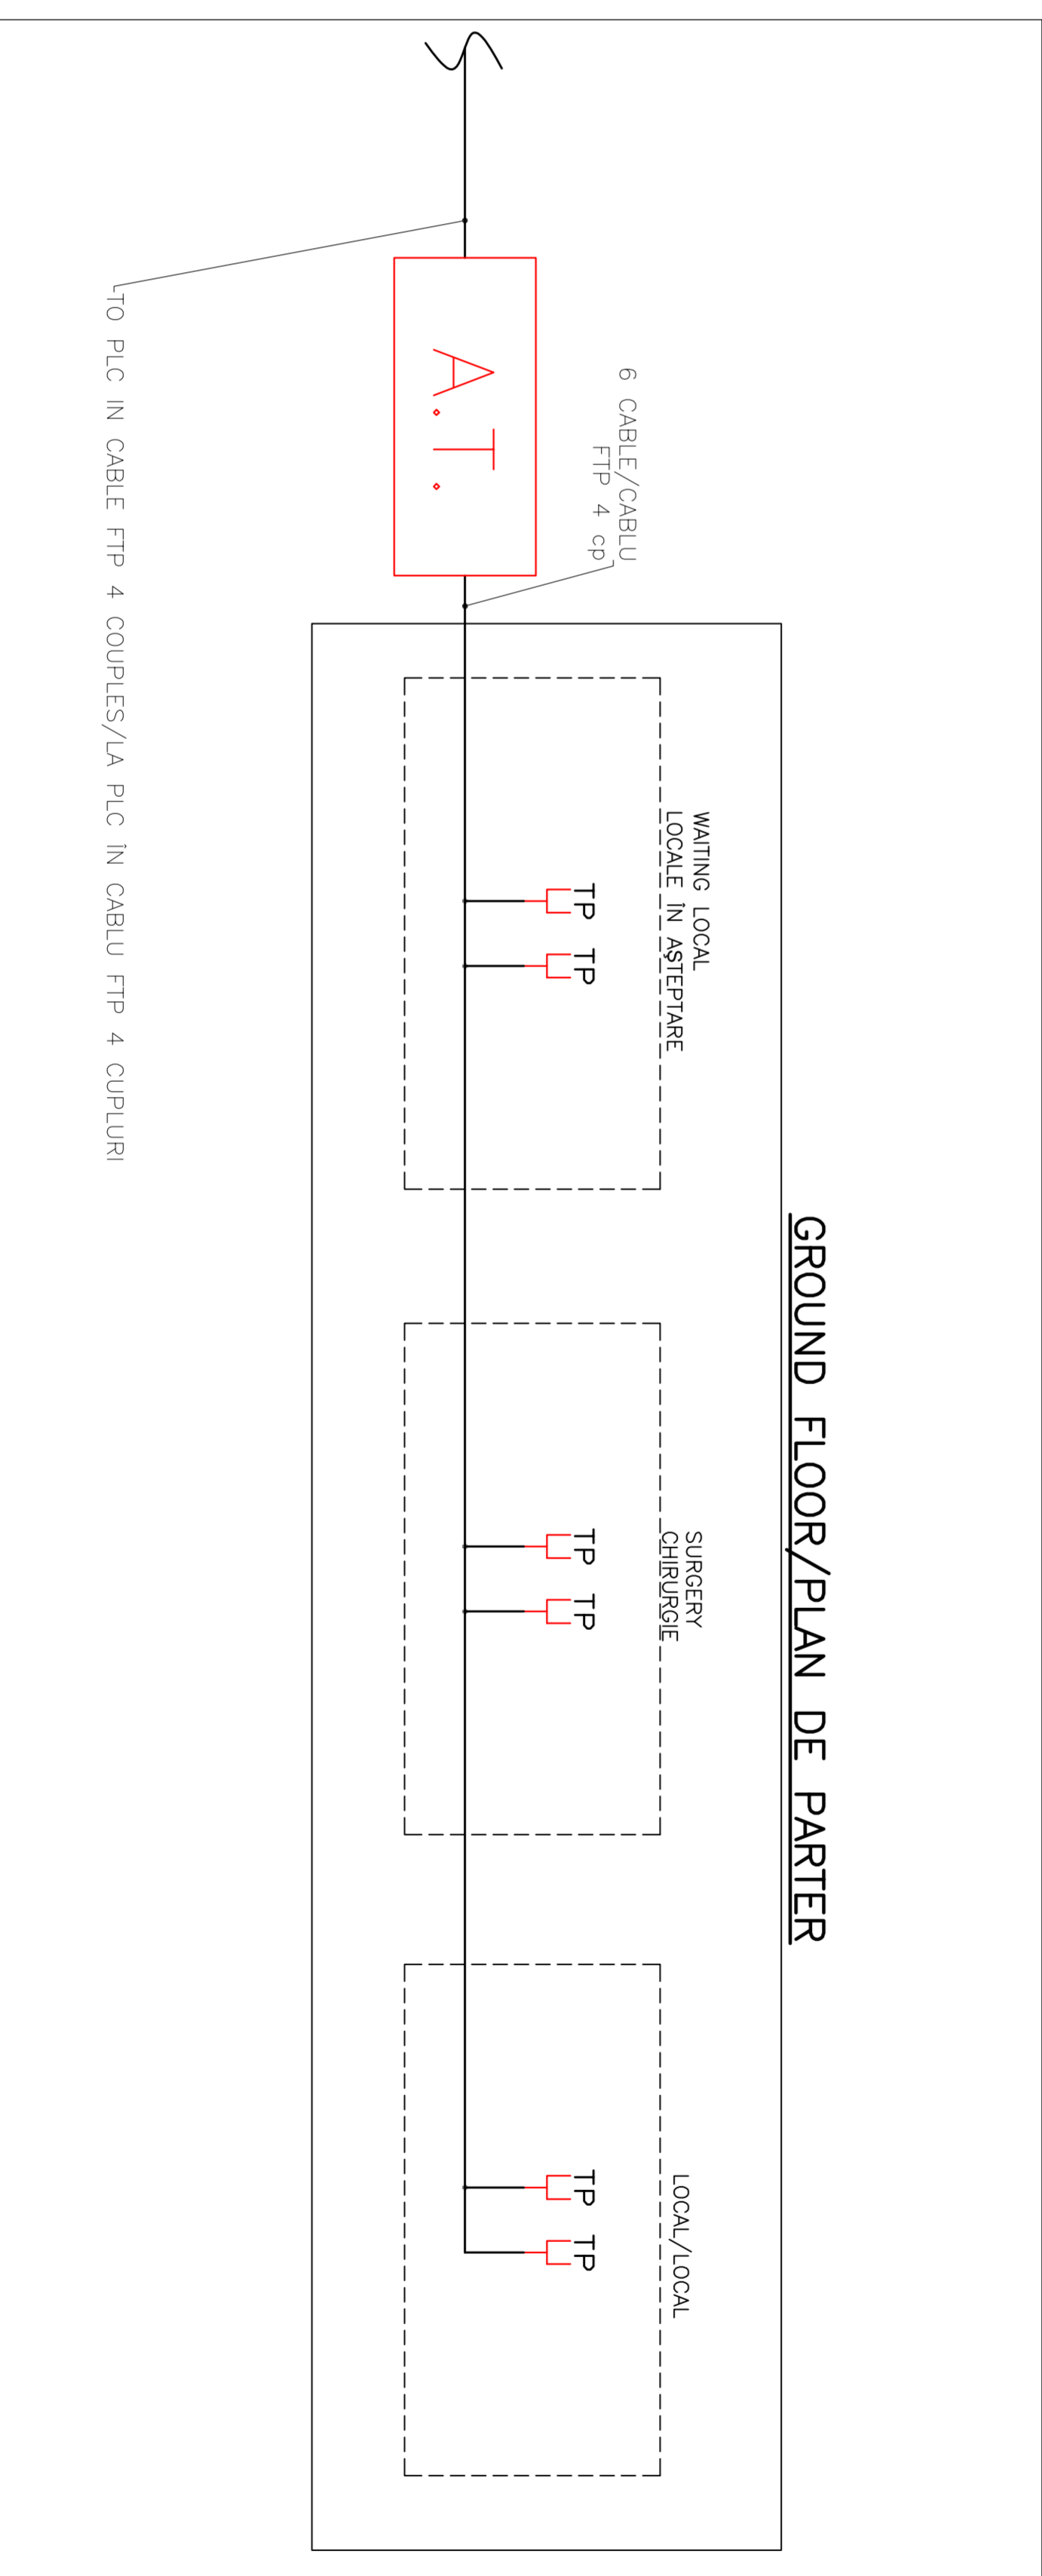

SYMBOL LEGEND/LEGENDA SIMBOLURI

SYMBOL/SIMBOLUL	DESCRIPTIV/DESCRIERE
TP	VOICE-DATA AND SOCKET/PIAZA VOCE-DATA SI/AZ
TP	TERRESTRIAL TV ANTENNA/TERESTRIU TV ANTENA
TP	SATELITE TV ANTENNA/TV-SATELIT ANTENA
TP	SOCKET GROUP CONNECT FROM A SOCKET OF TV ANTENNA OF TYPE TERRESTRIAL TV AND A SOCKET ANTENNA SATELIT/CABL DE PRIZE ESTE LATA DE LA REZEA DE ANTENA TV DE TIP TERESTRIU SI DE TIP TV SATELIT
A.T.	CABINET FOR VOICE-DATA STRUCTURED CABLE/CABINETUL VOCE-DATA PENTRU CABLARE STRUCTURATA
A.T.	SATELITE TV ANTENNA SYSTEM TV/SATELIT DE DISTRIBUTIE DE AMPLIFICARE TV
A.T.	CABLE PREPARED STEEL CABLEWAY 200X100 MM FOR SPECIAL SYSTEM DISTRIBUTION
A.T.	CABLE PREPARED STEEL CABLEWAY 200X100 MM FOR TV DISTRIBUTION SYSTEM SPECIAL
A.T.	POLYETHYLENE CONDUIT FOR SPECIAL SYSTEM 110 mm
A.T.	TELEPHONE CABLE FOR SPECIAL SYSTEM 110 mm

KEY MAP/HARTA CHEIE

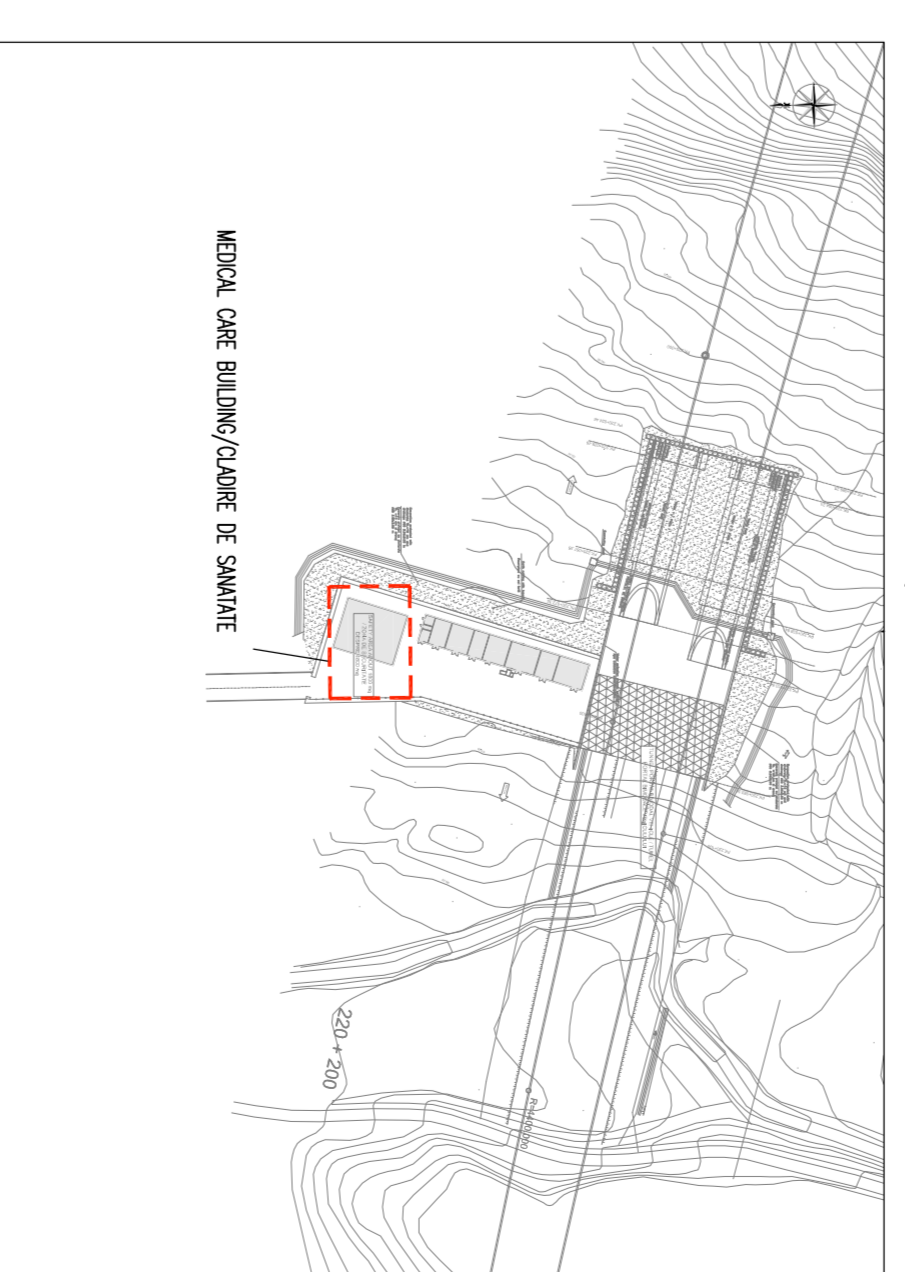

D									
C									
B									
A									

GOVERNUL ROMANIEI
ROMANIA
PROIECT FINANCIAT DE UNIUNEA EUROPEANA
SPERANZA INVIATA INVIATOS PROIECT

CLIENT / CLIENT
CM.C.F. "C.F.R." - S.A.

CONSULTANT / CONSULTANT
TECHNIC

SUBCONSULTANT / SUBCONSULTANT

DECLARATIE DE AUTENTICITATE SI GARANTIE
 Realizatiunea lucru de calitate realizat de catre proiectant si executant, in conformitate cu proiectul si planurile de executie, fara a fi necesara prezenta proiectantului si executantului in timpul executiei.

DECLARATIE DE GARANTIE
 Proiectantul si executantul sunt raspunzatori de calitatea lucru realizat si de respectarea termenilor si conditiilor de executie.

