

23.95

19.7

19.7

20.95

20.95

20.95

13

12

11

10

9

8

7

6


5

4

3

2

1

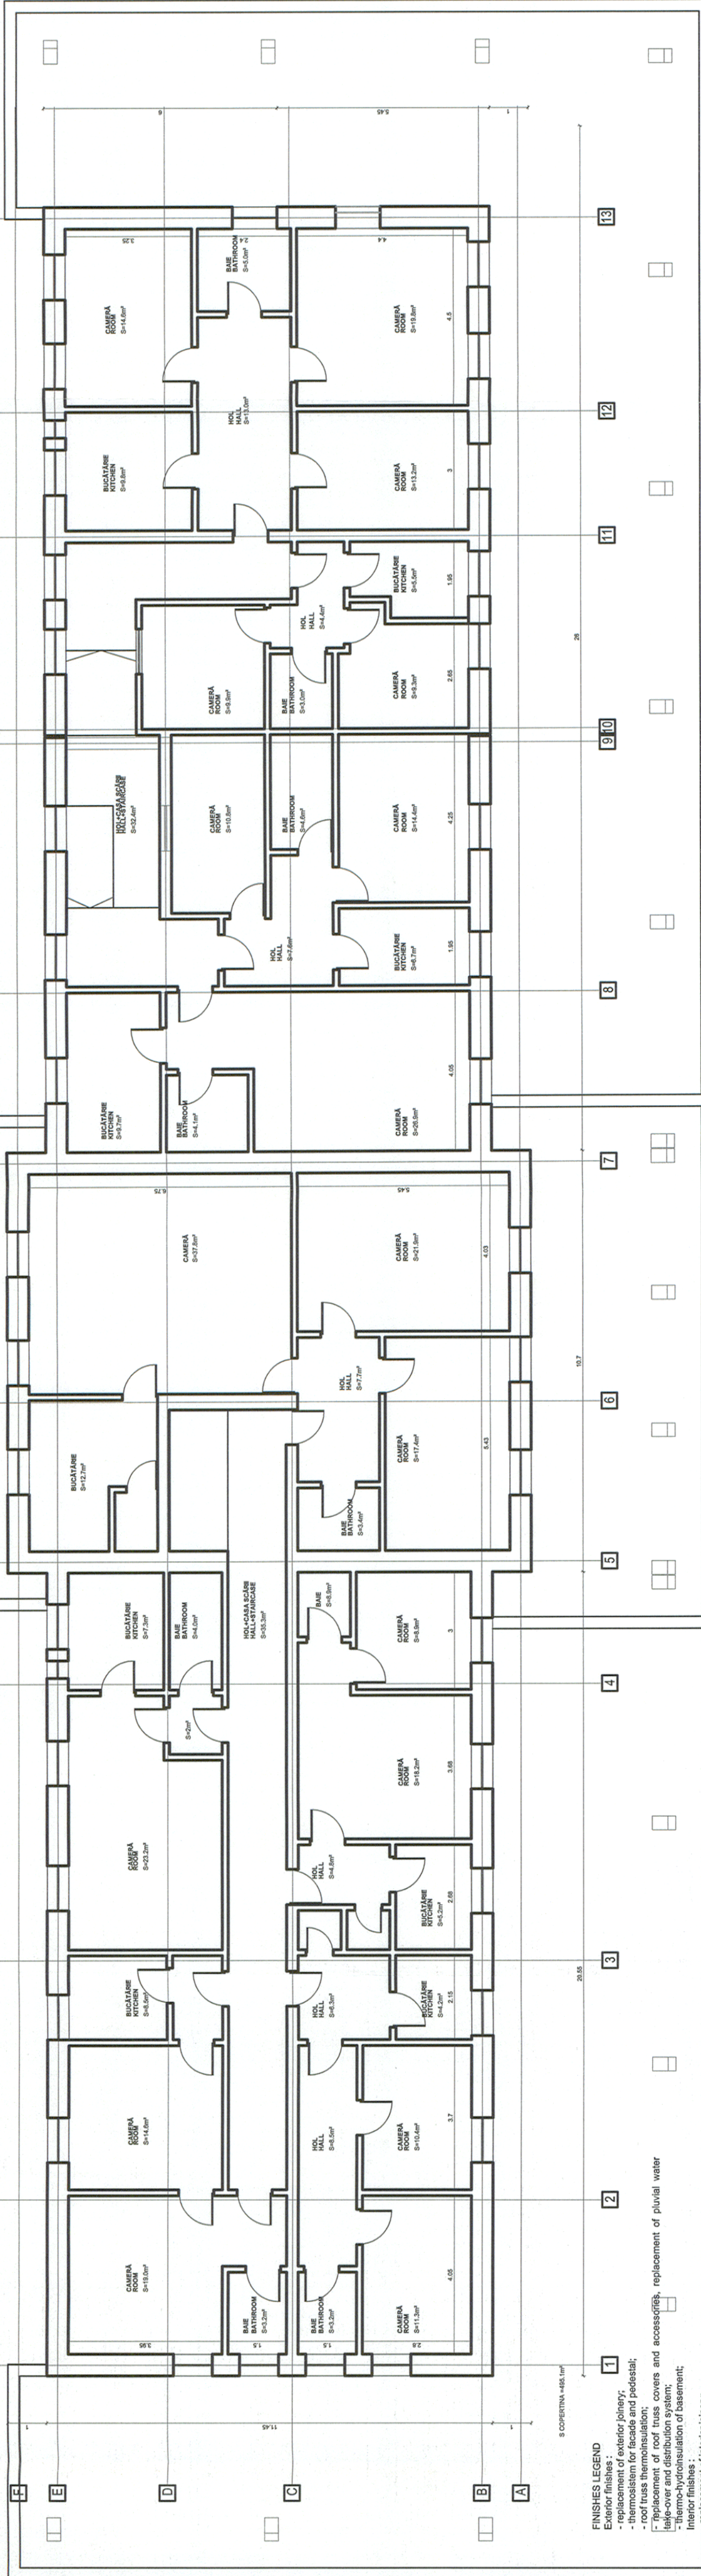

**LEGENDA FINISAJE**  
 Finisaje exterioare:  
 - înlocuirea tâmplăriei exterioare;  
 - înlocuirea fațadă și soclu;  
 - termoizolație șarpantă sau termo-hidroizolație teraselor;  
 - înlocuire învelitoare și accesorii șarpantă, înlocuire sistem de preluare și distribuție a apelor pluviale;  
 - termo-hidroizolație subsolurilor;  
 - înlocuirea tâmplăriei interioare;  
 - înlocuirea tâmplăriei interioare;  
 Pereti și colțuri:  
 - plăci uscate din gips-carton și vopsitori lavabile;  
 - plăci uscate din gips-carton și placaj ceramic în spațiile umede și vopsitori lavabile;  
 - plăci HPL la pereți și plăci uscate din gips-carton la lavene în holul central și circulații aferente călătorilor și vopsitori lavabile;  
 - tencuială simplă și vopsitori lavabile în spațiile tehnice;  
 - parchet stratificat și PVC în birouri și case de baie;  
 - placaj ceramic în holul central și circulații călătorilor, vopsitori epoxidice în grupuri sanitare, ofiții, bucătării, vestiare, circulații etc.;  
 - ciment scivilat în spațiile tehnice;  
 Facilități pentru persoanele cu dizabilități:

**FINISAJE INTERIOARE**  
 Exterior finisaje:  
 - înlocuirea tâmplăriei exterioare;  
 - termoizolație șarpantă și soclu;  
 - înlocuire învelitoare și accesorii șarpantă, înlocuire sistem de preluare și distribuție a apelor pluviale;  
 - termo-hidroizolație subsolurilor;  
 Interior finisaje:  
 - înlocuirea tâmplăriei interioare;  
 - înlocuirea tâmplăriei interioare;  
 Pereti și colțuri:  
 - plăci uscate din gips-carton și vopsitori lavabile;  
 - plăci uscate din gips-carton și placaj ceramic în spațiile umede și vopsitori lavabile;  
 - plăci HPL la pereți și plăci uscate din gips-carton la lavene în holul central și circulații aferente călătorilor și vopsitori lavabile;  
 - tencuială simplă și vopsitori lavabile în spațiile tehnice;  
 - parchet stratificat și PVC în birouri și case de baie;  
 - placaj ceramic în holul central și circulații călătorilor, vopsitori epoxidice în grupuri sanitare, ofiții, bucătării, vestiare, circulații etc.;  
 - ciment scivilat în spațiile tehnice;  
 Facilități pentru persoanele cu dizabilități:

<b>BENEFICIAR / BENEFICIARY</b> COMANIA NATIONALA DE CAI FERATE "CFR" SA 		<b>DENUMIREA LUCRĂRII / PROJECT TITLE</b> STUDIUL DE FEZABILITATE PENTRU MODERNIZAREA LINIEI FEROVIARE CARANSEBES - TIMIȘOARA - ARAD FEASIBILITY STUDY FOR MODERNIZATION OF THE RAILWAY LINE CARANSEBES - TIMIȘOARA - ARAD	
<b>PROIECTANT GENERAL / GENERAL DESIGNER</b>  R.C.:J40/3940/1995		<b>DENUMIREA DESENULUI / DRAWING TITLE</b> TIMIȘOARA EST - PLAN ETAJ - PROPUNERE TIMIȘOARA EST - FIRST FLOOR PLAN - PROPOSAL	
C B A Index / Index	Data / Date	Modificarea / Modification	Proiectat / Designed Verificat / Verified Semnatura / Signature
Data / Date Verificat / Verified Semnatura / Signature	Modificarea / Modification Verificat / Verified Semnatura / Signature	Proiectat / Designed Verificat / Verified Semnatura / Signature	Proiectat / Designed Verificat / Verified Semnatura / Signature
Date / Date 05/17		Scara / Scale 1:100	
Faza / Phase SF / FS		Codificare Planșă / Drawing Codification SF F 3 0 1 A H 1 X 0 0 3 0	

Filename: TIMIȘOARA\_EST.dwg