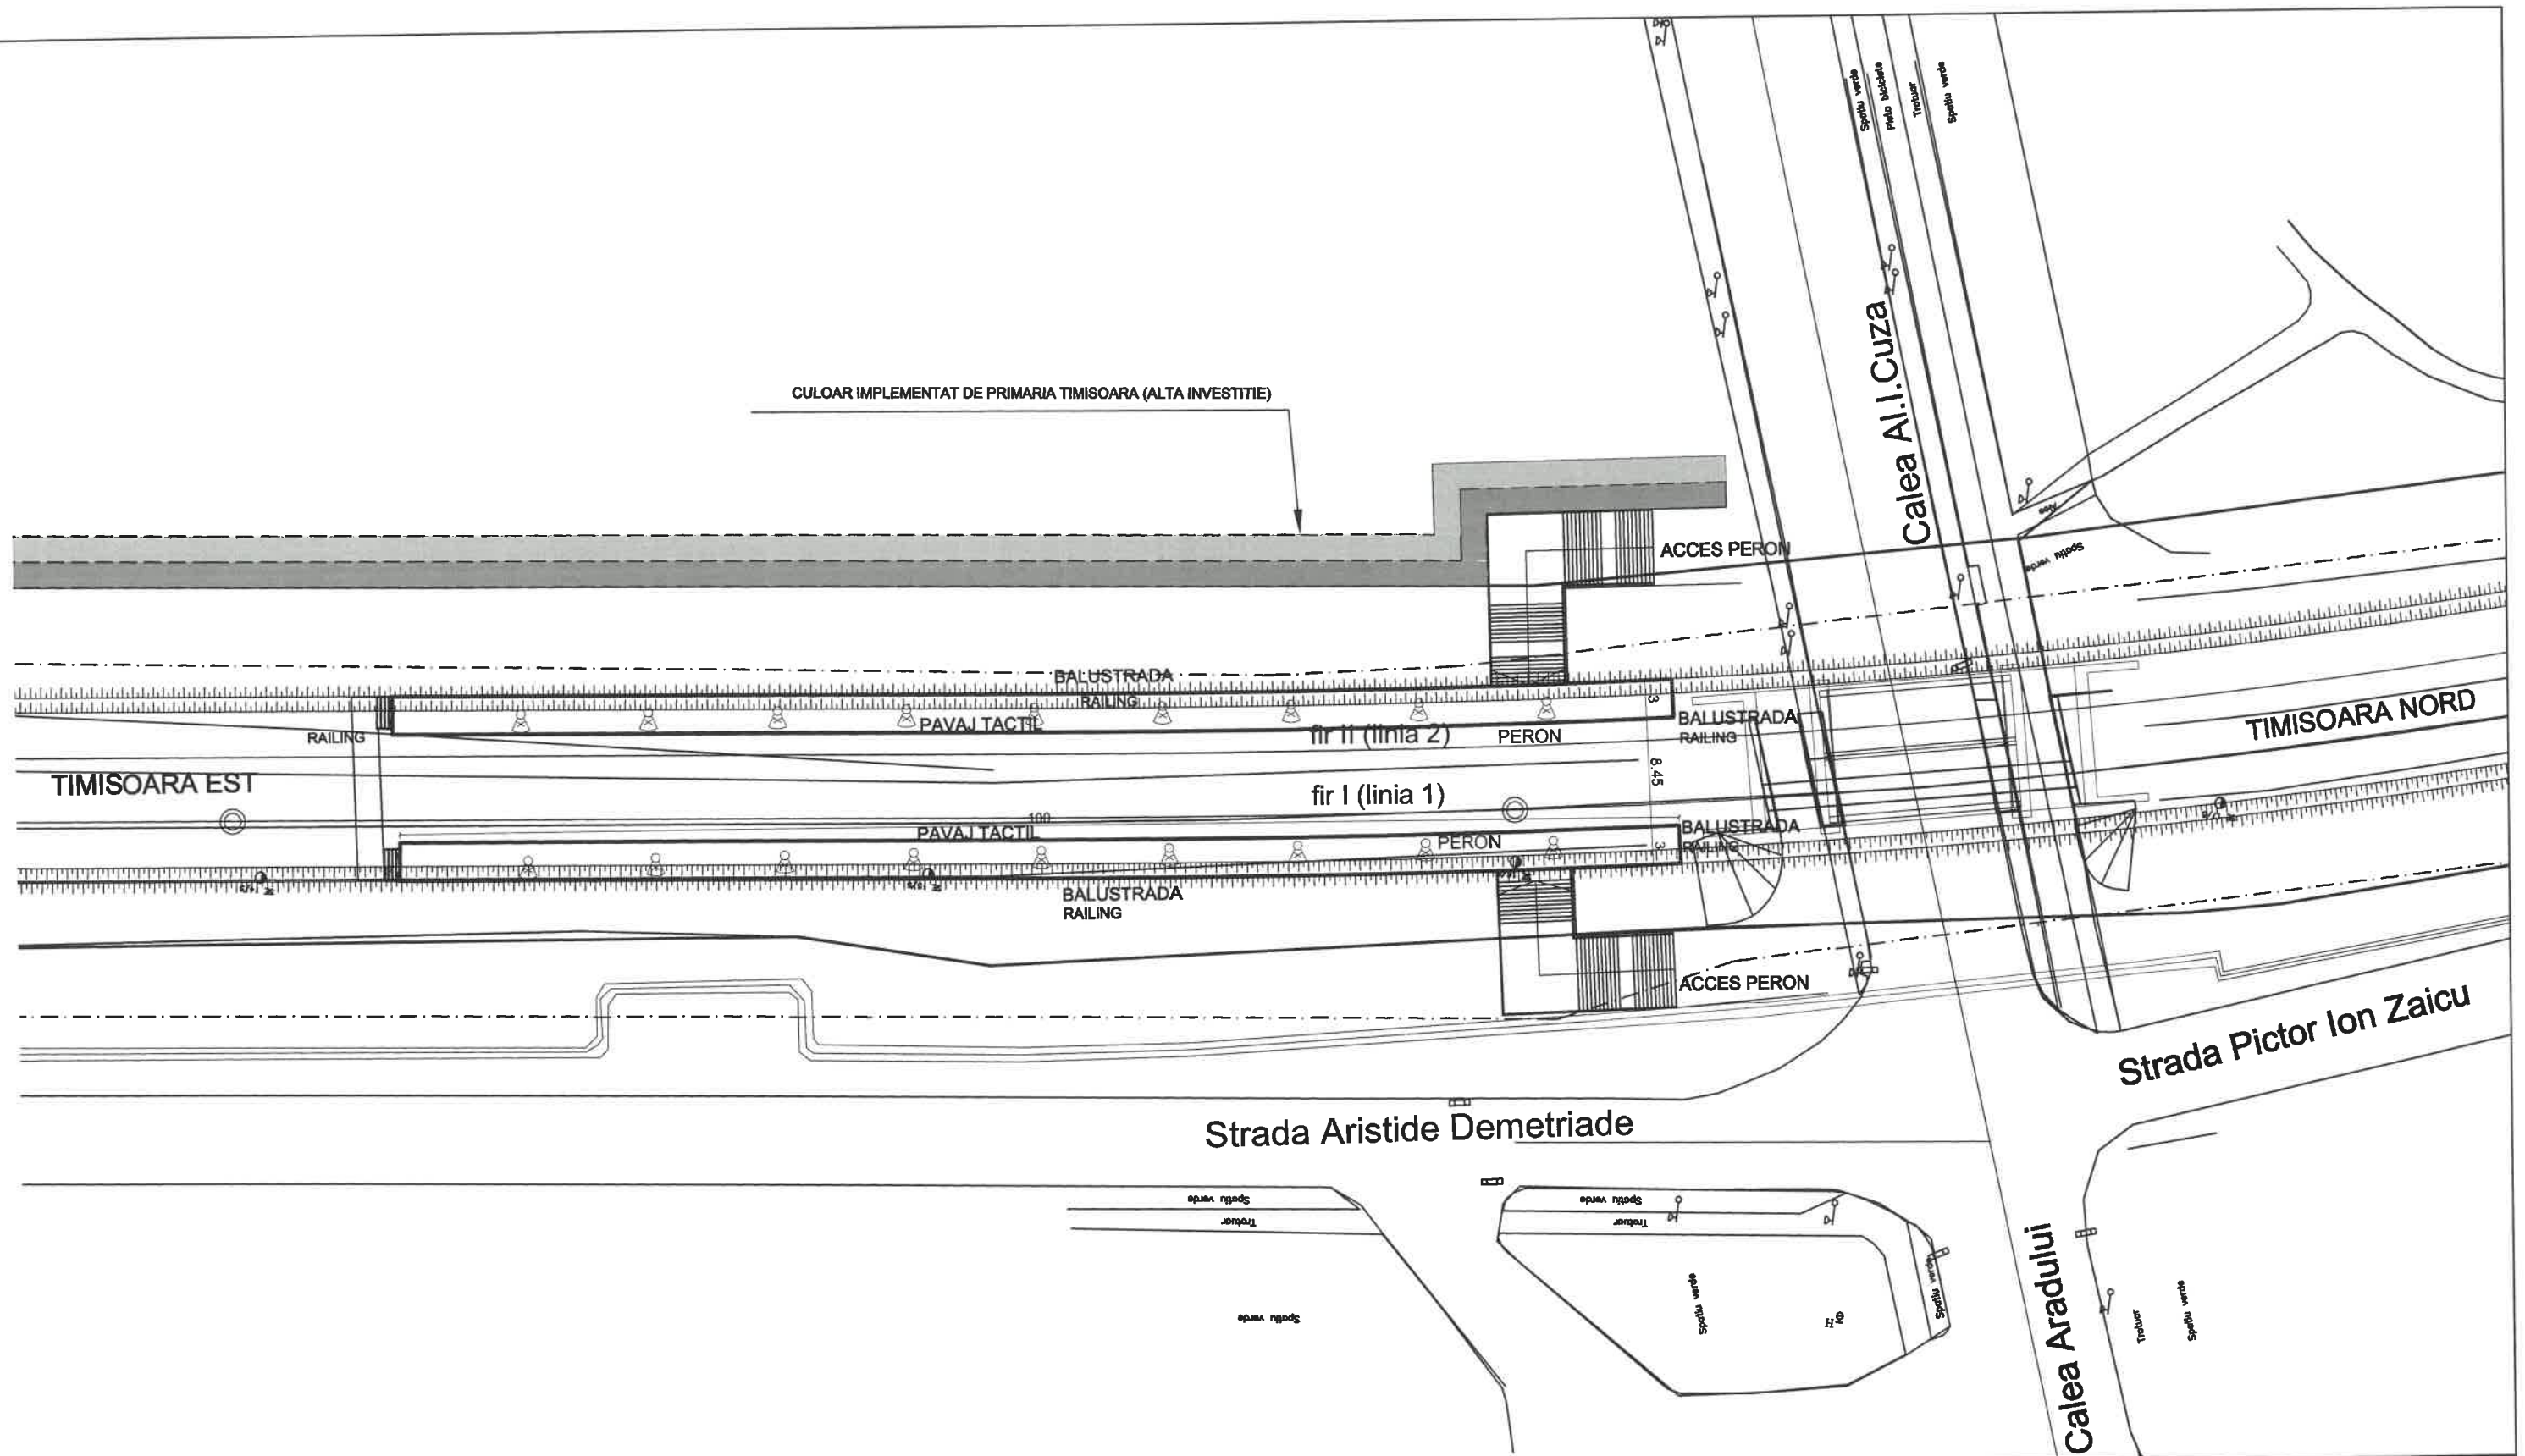


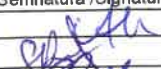



CULOAR IMPLEMENTAT DE PRIMARIA TIMISOARA (ALTA INVESTITIE)



BENEFICIAR / BENEFICIARY COMPANIA NAȚIONALĂ DE CĂI FERATE "CFR" SA 	C						DENUMIREA LUCRĂRII / PROJECT TITLE STUDIU DE FEZABILITATE PENTRU MODERNIZAREA LINIEI FERROVIARE CARANSEBEȘ - TIMIȘOARA - ARAD FEASIBILITY STUDY FOR MODERNIZATION OF THE RAILWAY LINE CARANSEBEȘ - TIMIȘOARA - ARAD
	B						
	A						
	Indice / Index	Data / Date	Modificarea / Modification	Proiectat / Designed	Verificat / Verified	Șef Proiect / Project Manager	
PROIECTANT GENERAL / GENERAL DESIGNER  R.C.:J40/3940/1995	PROIECTANT DE SPECIALITATE / SPECIALIZED DESIGNER			DENUMIREA DESENULUI / DRAWING TITLE TIMIȘOARA HALTA TIPOGRAFILOR - PLAN DE SITUAȚIE - PROPUNERE TIMIȘOARA TIPOGRAFILOR HALT - SITE PLAN - PROPOSAL			
	Proiectat / Designed	Nume / Name	Semnatura / Signature	Proiectat / Designed	Nume / Name	Semnatura / Signature	Project Nr. / Project No 1562/2015
	Verificat / Verified	Ștefan Ruste		Verificat / Verified			
Șef Proiect / Project Manager	Cătălin Șerban		Responsabil Proiect / Project Responsible			Scara / Scale 1:500	
						Data / Date 02/19	Codificare Planșă / Drawing Codification S F F 3 0 2 A H 3 2 0 0 1 0