



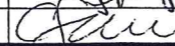


RELEVU ETAJ 2

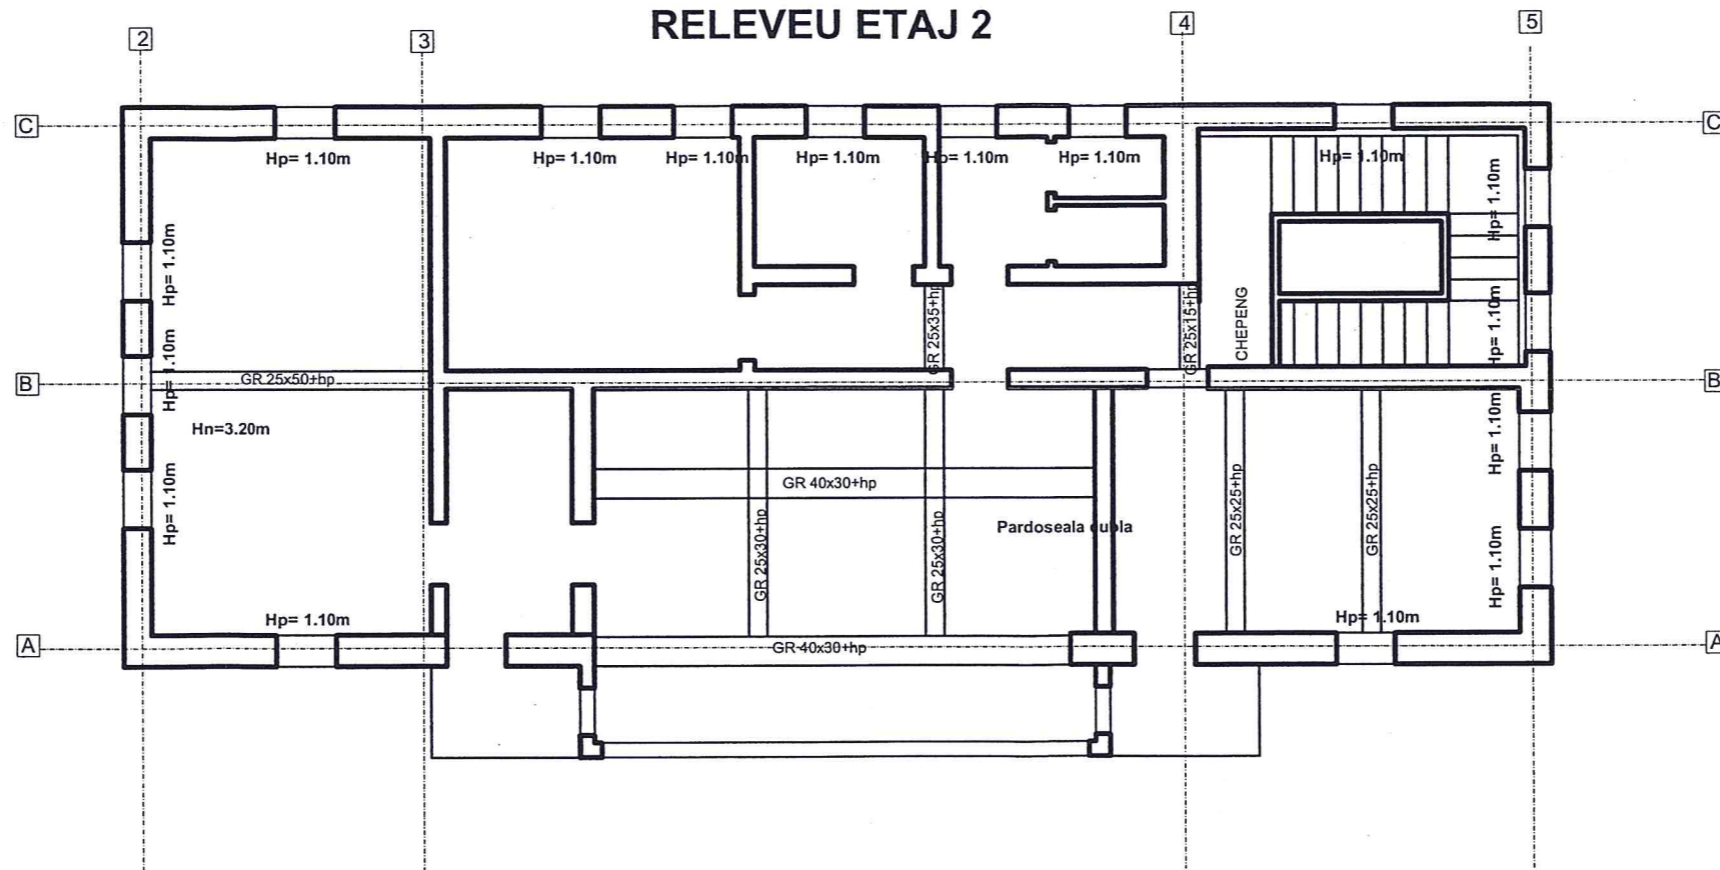

BENEFICIAR / BENEFICIARY COMPANIA NAȚIONALĂ DE CĂI FERATE "CFR" SA 	C						DENUMIREA LUCRĂRII / PROJECT TITLE STUDIU DE FEZABILITATE PENTRU MODERNIZAREA LINIEI FERROVIARE CARANSEBEȘ - TIMIȘOARA - ARAD FEASIBILITY STUDY FOR MODERNIZATION OF THE RAILWAY LINE CARANSEBES - TIMISOARA - ARAD				
	B										
	A										
	Indice / Index	Data / Date	Modificarea / Modification	Proiectat / Designed	Verificat / Verified	Sef Proiect / Project Manager					
PROIECTANT GENERAL / GENERAL DESIGNER  R.C.:J40/3940/1995	PROIECTANT DE SPECIALITATE / SPECIALIZED DESIGNER			DENUMIREA DESENULUI / DRAWING TITLE TIMIȘOARA NORD - CLADIRE CED - PLAN ETAJ 2 - EXISTENT TIMIȘOARA NORD - CED BUILDING - SECOND FLOOR PLAN - EXISTING							
	Proiectat / Designed	Numele / Name	Semnătura / Signature	Proiectat / Designed	Numele / Name	Semnătura / Signature	Project Nr. / Project No	Faza / Phase	Scara / Scale	Data / Date	Codificare Planșă / Drawing Codification
	Verificat / Verified	Ștefan Ruste		Verificat / Verified			1562/2015	SF / FS	1:100	05/17	S F F 3 0 3 A H 2 6 0 0 3 0
Sef Proiect / Project Manager	Cătălin Șerban		Responsabil Proiect / Project Responsible								