


H. RONAT TRIAJ

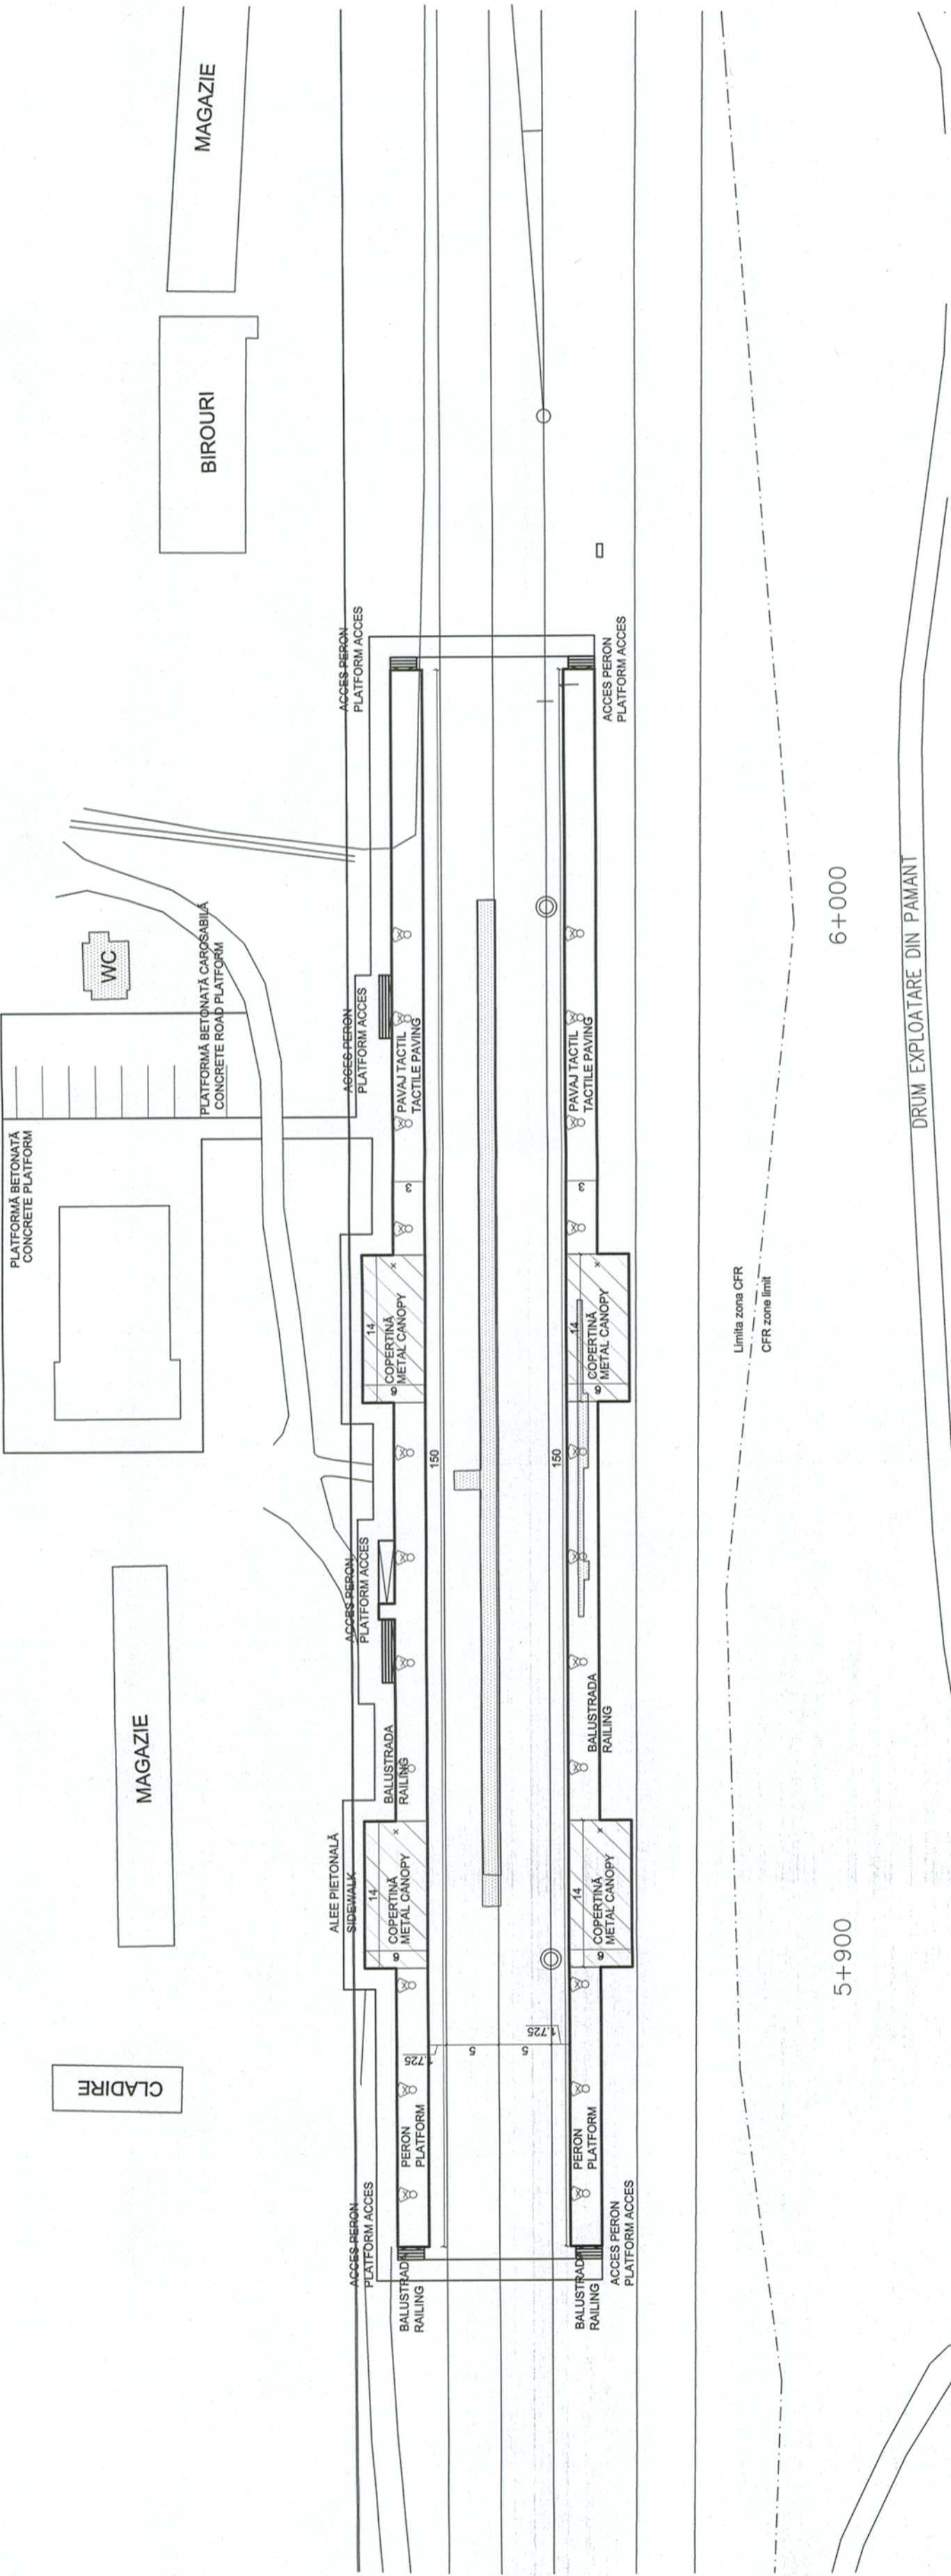

<b>BENEFICIAR / BENEFICIARY</b> COMPANIA NAȚIONALĂ DE CĂI FERATE "CFR" SA 		<b>PROIECTANT GENERAL / GENERAL DESIGNER</b> <b>CONISIS PROIECT</b> R.C.:J40/3940/1995 	
C		Proiectat / Designed	Verificat / Verified
B		Proiectat / Designed	Verificat / Verified
A		Proiectat / Designed	Verificat / Verified
Indexe / Index	Data / Date	Modificarea / Modification	Numere / Name
			Semnătura / Signature Dan Gusu Ștefan Ruste Catalin Șerban
<b>DENUMIREA LUCRĂRII / PROJECT TITLE</b> STUDIU DE FEZABILITATE PENTRU MODERNIZAREA LINIEI FERoviARE CARANSEBEȘ - TIMIȘOARA - ARAD FEASIBILITY STUDY FOR MODERNIZATION OF THE RAILWAY LINE CARANSEBEȘ - TIMIȘOARA - ARAD		<b>DENUMIREA DESENULUI / DRAWING TITLE</b> RONAT T.J.H - PLAN DE SITUAȚIE - PROPUNERE RONAT T.J.H - SITE PLAN - PROPOSAL	
Project Nr./ Project No	Faza / Phase	Scara/Scale	Data / Date
1562/2015	SF / FS	1:500	02/19
<b>PROIECTANT DE SPECIALITATE / SPECIALIZED DESIGNER</b>		<b>Codificare Planșă/Drawing Codification</b>	
		S F F 3 0 4 A H X 2 0 0 2 1	