


# INTERVENȚII ETAJ 1 / INTERVENTIONS FIRST FLOOR SC 1:100

Cămășuiala cu plase de armătură și beton torcretat pe o față (interioară), având min. 8 cm grosime  
Covering with reinforced nets and shotcrete on the wall one side (interior), having min. 8 cm thickness

H  
G

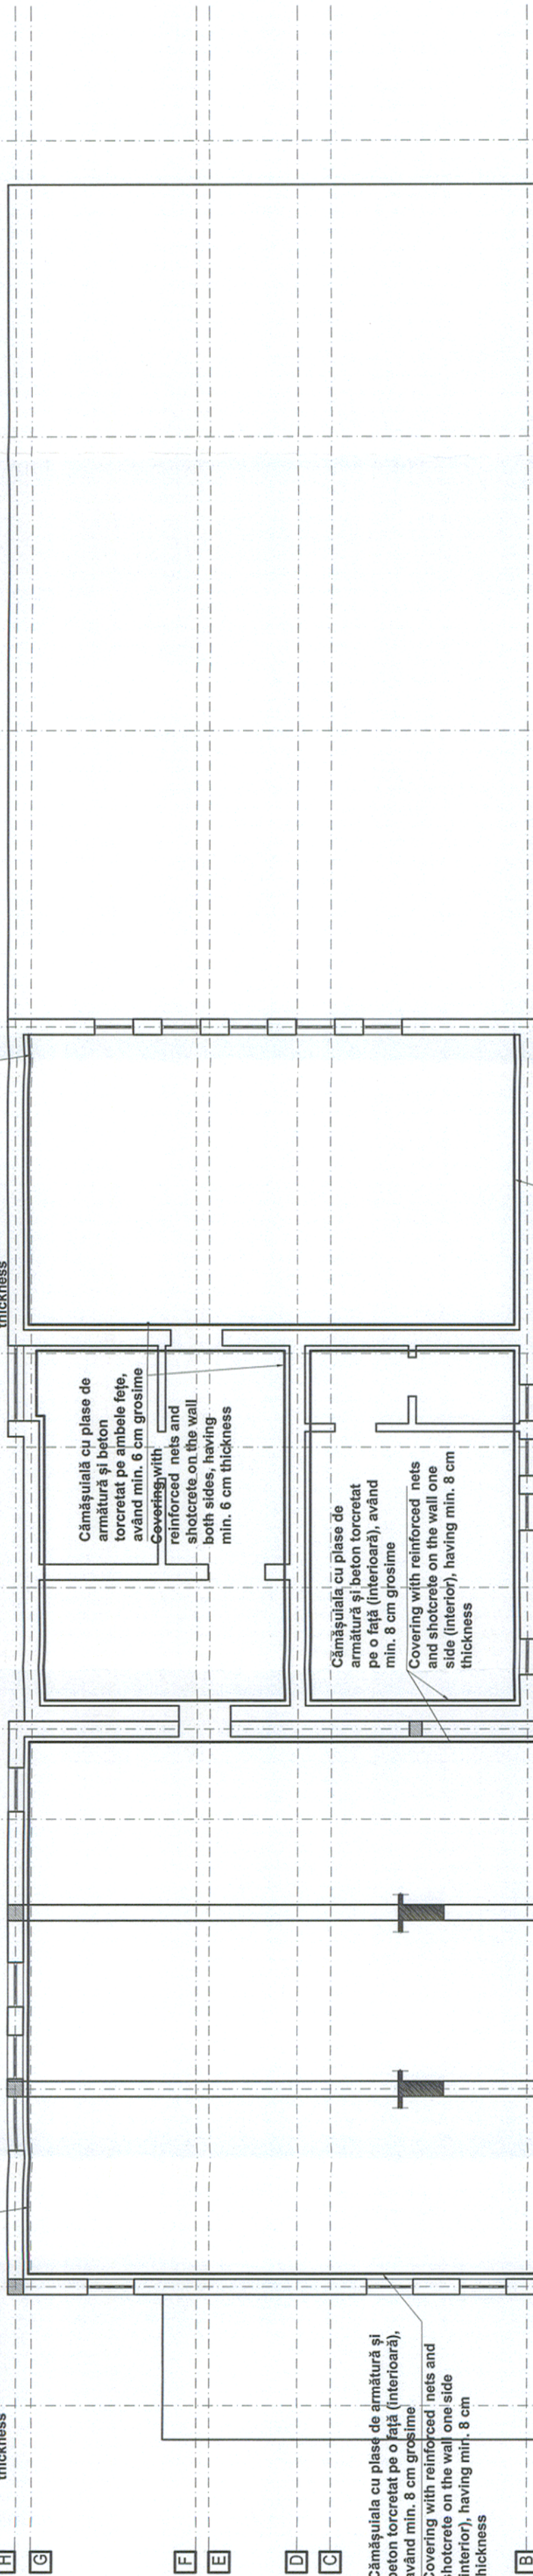

Cămășuiala cu plase de armătură și beton torcretat pe o față (interioară), având min. 8 cm grosime  
Covering with reinforced nets and shotcrete on the wall one side (interior), having min. 8 cm thickness

B  
A

Cămășuială cu plase de armătură și beton torcretat pe ambele fețe, având min. 6 cm grosime  
Covering with reinforced nets and shotcrete on the wall both sides, having min. 6 cm thickness

Cămășuială cu plase de armătură și beton torcretat pe o față (interioară), având min. 8 cm grosime  
Covering with reinforced nets and shotcrete on the wall one side (interior), having min. 8 cm thickness

1  
2  
3  
4  
5  
6  
7  
8  
9  
10  
11  
12

Repararea fisurilor existente din pereții de zidărie de cărămidă prin injectare cu mortar de ciment.  
Repairing existing cracks from the brick masonry walls by injection with cement mortar.

Cămășuiala cu plase de armătură și beton torcretat pe o față (interioară), având min. 8 cm grosime  
Covering with reinforced nets and shotcrete on the wall one side (interior), having min. 8 cm thickness

Cămășuiala cu plase de armătură și beton torcretat pe o față (interioară), având min. 8 cm grosime  
Covering with reinforced nets and shotcrete on the wall one side (interior), having min. 8 cm thickness

BENEFICIAR / BENEFICIARY  
COMPANIA NAȚIONALĂ  
DE CĂI FERATE "CFR" SA



PROIECTANT GENERAL / GENERAL DESIGNER

**CONSI PROJECT**  
R.C.:J40/3940/1995

DENUMIREA LUCRĂRII / PROJECT TITLE

STUDIUL DE FEZABILITATE PENTRU MODERNIZAREA LINIEI FEROVIARE CARANSEBES - TIMIȘOARA - ARAD  
FEASIBILITY STUDY FOR MODERNIZATION OF THE RAILWAY LINE CARANSEBES - TIMIȘOARA - ARAD

Index / Index	Date / Date	Modificarea / Modification	Verificat / Verified	Proiectat / Designed
C				
B				
A				

DENUMIREA DESENULUI / DRAWING TITLE  
PLAN DISPOZIȚIE GENERALĂ - RONAT - PLAN INTERVENȚIILOR ETAJ  
GENERAL DISPOSITION PLAN - RONAT - INTERVENTIONS FIRST FLOOR PLAN

Project Nr. / Project No	Faza / Phase	Scara / Scale	Data / Date	Codificarea Planșă / Drawing Codification
1562/2015	SF / FS	1:100	05/17	SFF305 RZ1

Projectant / Designer	Project Manager	Checked / Verified	Designed	Signature
CĂTĂLIN ȘERBAN	ALEXANDRU CRIHAN			