




INTERVENȚII PARTER/INTERVENTIONS GROUND FLOOR SC 1:100

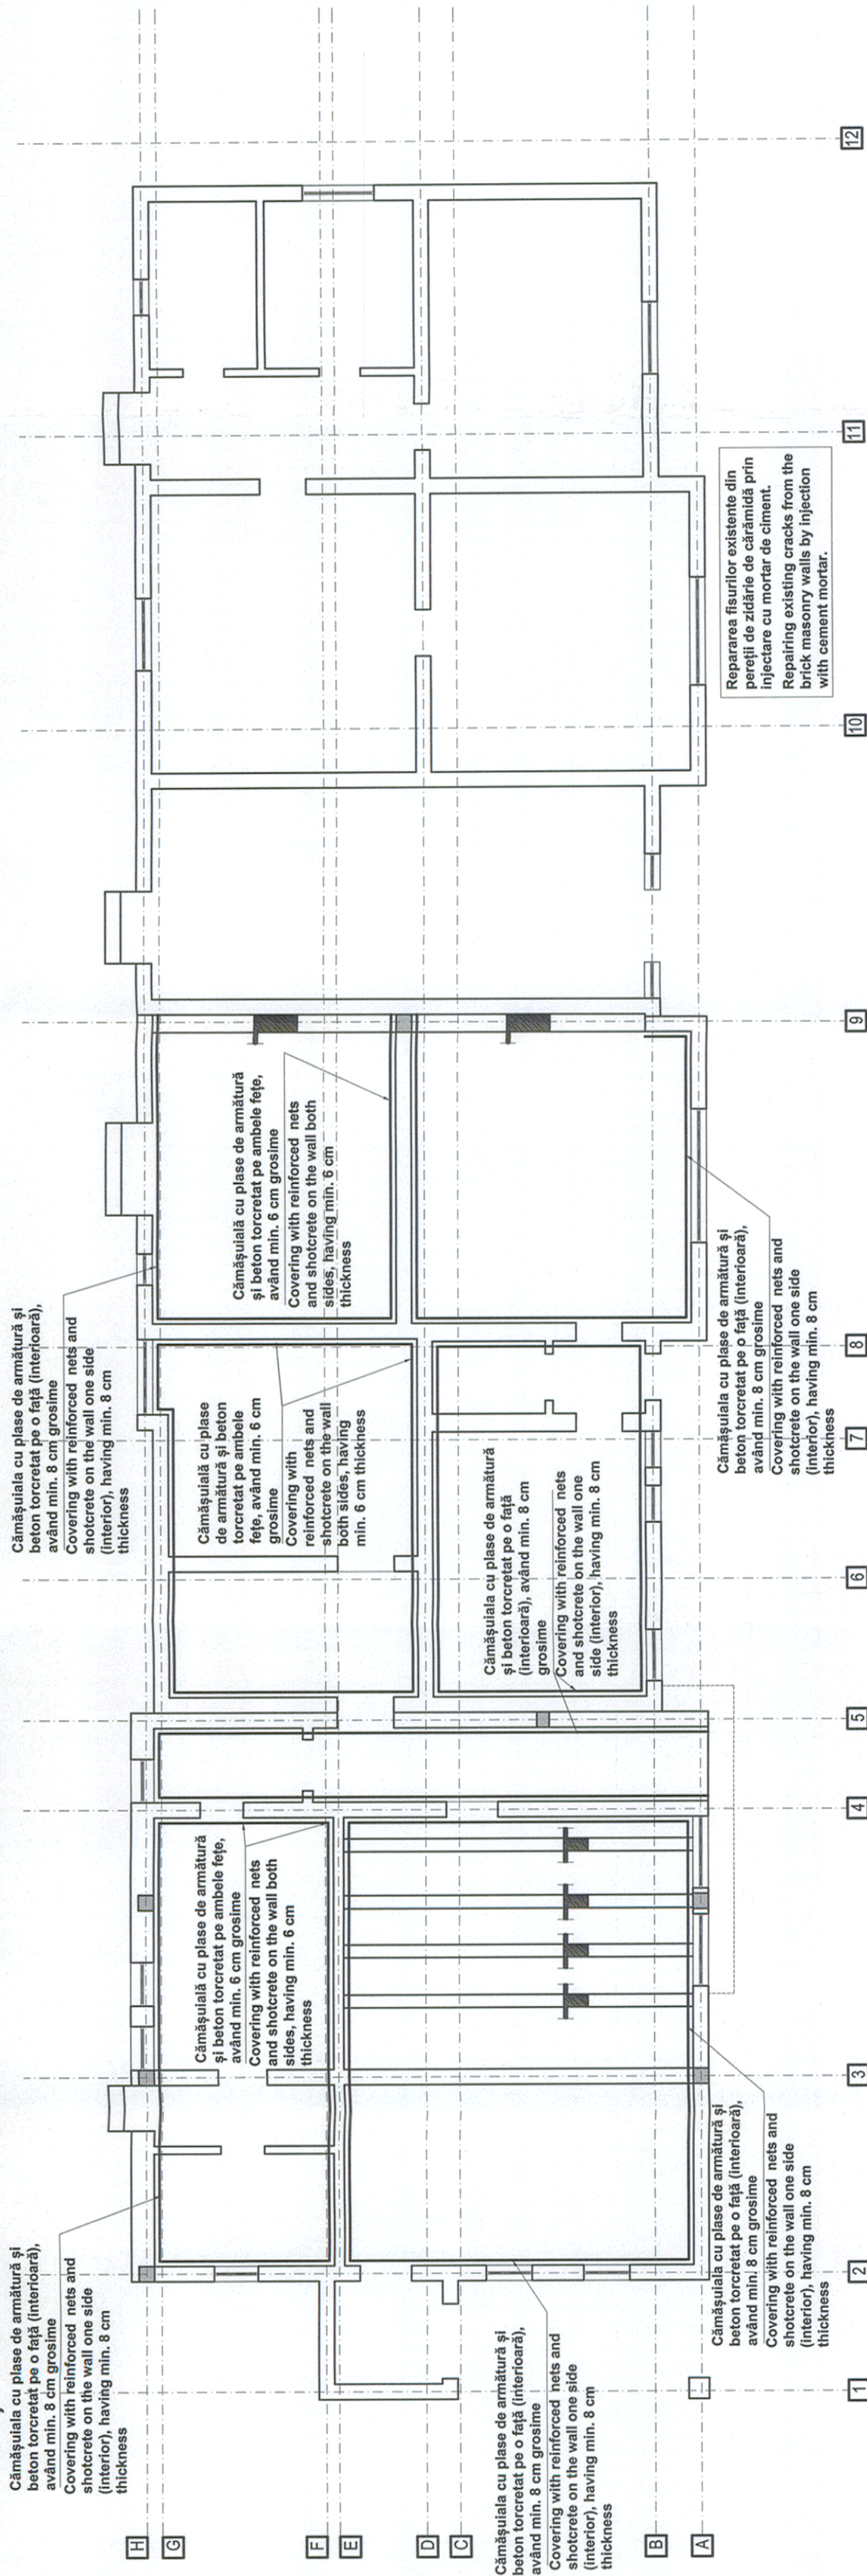

BENEFICIAR / BENEFICIARY COMPANIA NAȚIONALĂ DE CAI FERATE "CFR" SA 		DENUMIREA LUCRĂRII / PROJECT TITLE STUDIU DE FEZABILITATE PENTRU MODERNIZAREA LINIEI FEROVIARE CARANSEBES - TIMIȘOARA - ARAD FEASIBILITY STUDY FOR MODERNIZATION OF THE RAILWAY LINE CARANSEBES - TIMIȘOARA - ARAD	
PROIECTANT GENERAL / GENERAL DESIGNER PROIECTANT DE SPECIALITATE/ SPECIALIZED DESIGNER		DENUMIREA DESENULUI / DRAWING TITLE PLAN DISPOZIȚIE GENERALĂ - RONAT - PLAN INTERVENȚII PARTER GENERAL DISPOSITION PLAN - RONAT - INTERVENTIONS GROUND FLOOR PLAN	
C B A	Index / Index Data / Date Modificarea / Modification	Proiectat / Designed Verificat / Verified Semnătura / Signature	Proiectat / Designed Verificat / Verified Semnătura / Signature
Proiectat / Designed Verificat / Verified Semnătura / Signature STEFAN RUSTE ALEXANDRU CRIHAN CĂTĂLIN ȘERBAN	Proiectat / Designed Verificat / Verified Semnătura / Signature [Signature] [Signature] [Signature]	Proiect Nr. / Project No 1562/2015	Scara / Scale 1:100
Faza / Phase SF / FS		Data / Date 05/17	Codificare Planșă / Drawing Codification SF F 3 0 5 R Z 1
R.C.: J40/3940/1995 		File name: RONAT TRIAJ GR. D-1 - DISPOZIȚIE GENERALĂ GENERAL DISPOSITION PLAN	