


INTERVENȚII ETAJ/ INTERVENTIONS FIRST FLOOR SC 1:100

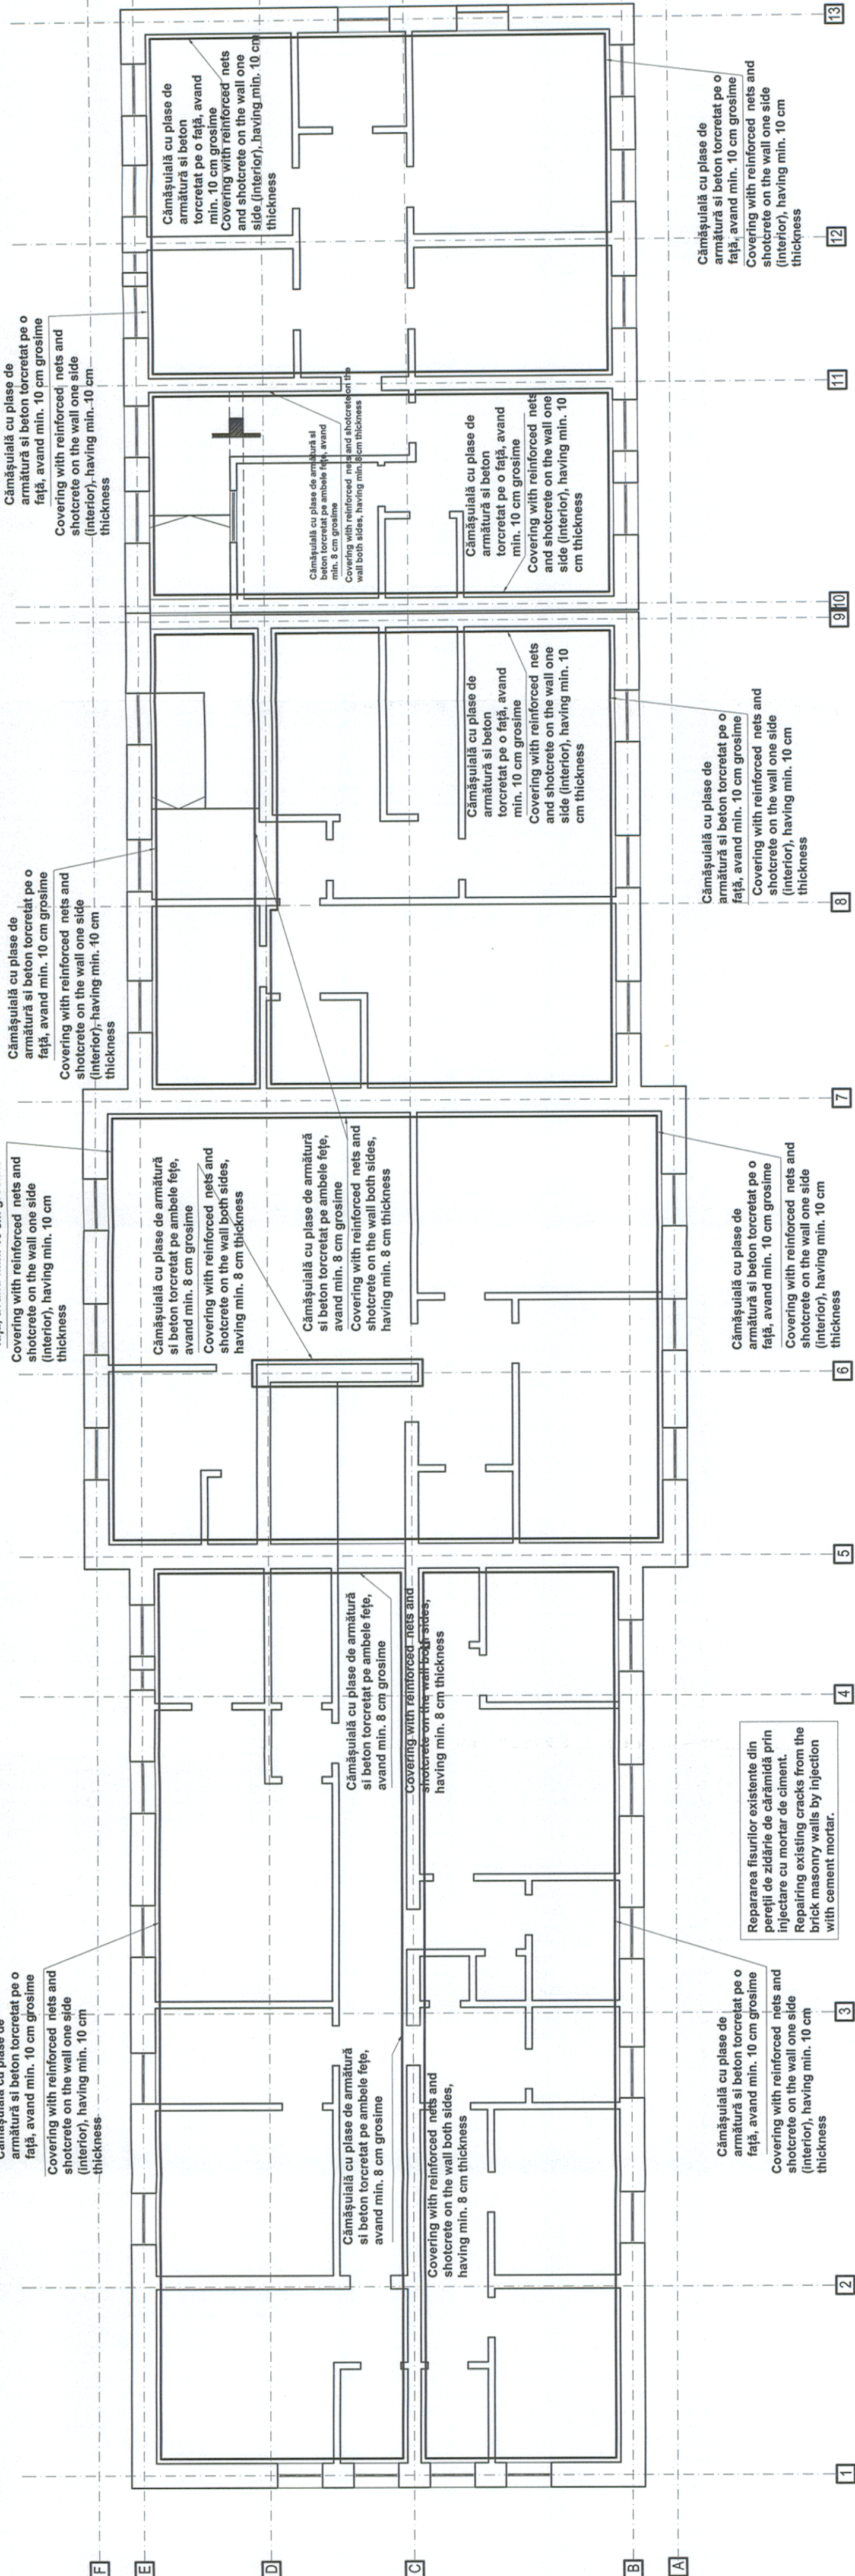

BENEFICIAR / BENEFICIARY
 COMPANIA NAȚIONALĂ
 DE CĂI FERATE "CFR" SA

PROIECTANT GENERAL / GENERAL DESIGNER

CONSIS PROJECT
 R.C.:J40/3940/1995

Proiectat / Designed	Numele / Name	Semnătura / Signature
Verificat / Verified	STEFAN RUSTE	<i>[Signature]</i>
Șef Proiect / Project Manager	ALEXANDRU CRIHAN	<i>[Signature]</i>
	CĂTĂLIN ȘERBAN	<i>[Signature]</i>

DENUMIREA LUCRĂRII / PROJECT TITLE
 STUDIU DE FEZABILITATE PENTRU MODERNIZAREA LINIEI FEROVIARE CARANSEBEȘ - TIMIȘOARA - ARAD
 FEASIBILITY STUDY FOR MODERNIZATION OF THE RAILWAY LINE CARANSEBES - TIMISOARA - ARAD

DENUMIREA DESENULUI / DRAWING TITLE
 PLAN DISPOZIȚIE GENERALĂ - TIMIȘOARA EST - PLAN INTERVENȚIILE ETAJ
 GENERAL DISPOSITION PLAN - TIMISOARA EST - INTERVENTIONS FIRST FLOOR PLAN

Proiect Nr. / Project No	Scara / Scale	Data / Date	Codificarea Planșii / Drawing Codification
1562/2015	1:100	05/17	S F F 3 0 1 R Z 1

5 0 0 3 0