


# INTERVENȚII SUBSOL / INTERVENTIONS BASEMENT FLOOR SC 1:100

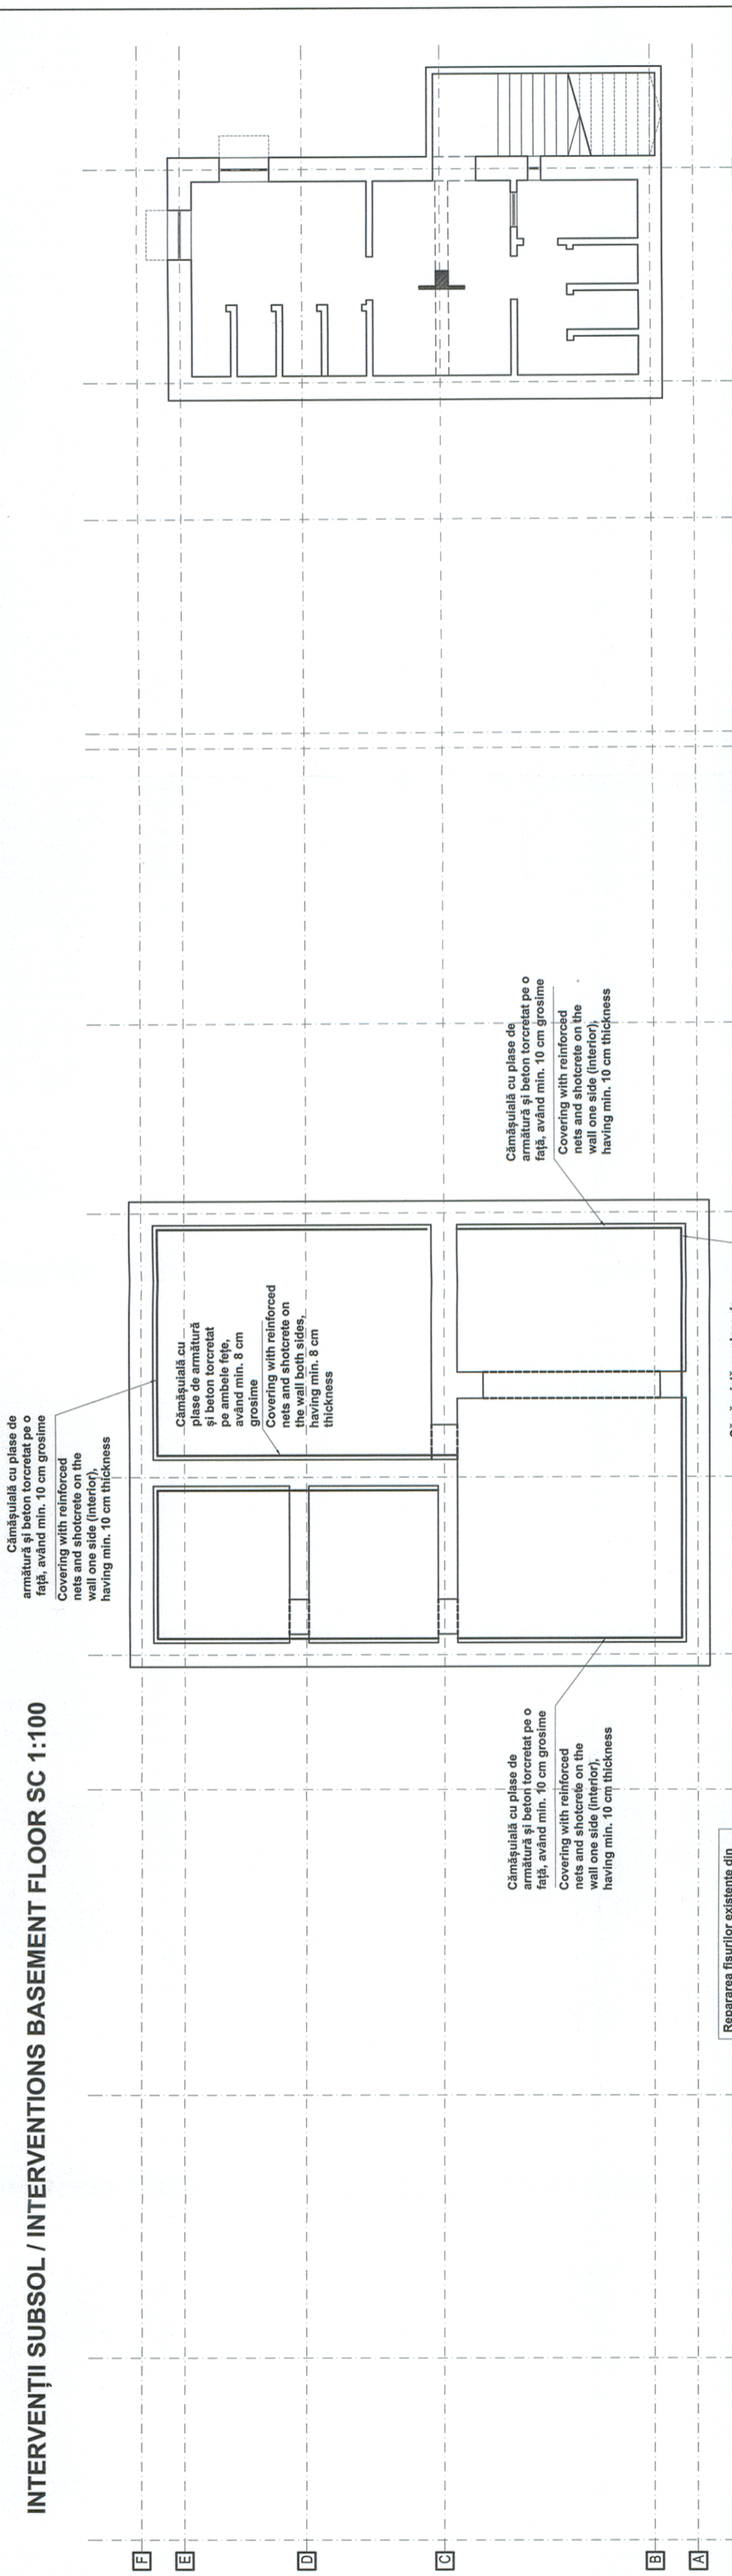

<b>BENEFICIAR / BENEFICIARY</b> COMPANIA NAȚIONALĂ DE CĂI FERATE "CFR" SA 	<table border="1" style="width: 100%; border-collapse: collapse;"> <tr> <td style="width: 33%;">C</td> <td style="width: 33%;">Date / Data</td> <td style="width: 33%;">Modificarea / Modification</td> </tr> <tr> <td>B</td> <td></td> <td></td> </tr> <tr> <td>A</td> <td></td> <td></td> </tr> </table> <p style="font-size: small; margin-top: 5px;">Index / Index</p>	C	Date / Data	Modificarea / Modification	B			A			<b>PROIECTANT GENERAL / GENERAL DESIGNER</b>  <table border="1" style="width: 100%; border-collapse: collapse;"> <tr> <td style="width: 33%;">Proiectat / Designed</td> <td style="width: 33%;">Numele / Name</td> <td style="width: 33%;">Semnătura / Signature</td> </tr> <tr> <td>Verificat / Verified</td> <td>ȘTEFAN RUSTE</td> <td></td> </tr> <tr> <td>Șef Proiect / Project Manager</td> <td>ALEXANDRU CRİȘAN</td> <td></td> </tr> <tr> <td></td> <td>CĂȚĂLIN ȘERBAN</td> <td></td> </tr> </table>	Proiectat / Designed	Numele / Name	Semnătura / Signature	Verificat / Verified	ȘTEFAN RUSTE		Șef Proiect / Project Manager	ALEXANDRU CRİȘAN			CĂȚĂLIN ȘERBAN		<b>DENUMIREA LUCRĂRII / PROJECT TITLE</b>  STUDIU DE FEZABILITATE PENTRU MODERNIZAREA LINIEI FEROVIARE CARANSEBEȘ - TIMIȘOARA - ARAD FEASIBILITY STUDY FOR MODERNIZATION OF THE RAILWAY LINE CARANSEBES - TIMISOARA - ARAD  <b>DENUMIREA DESENULUI / DRAWING TITLE</b> PLAN DISPOZIȚIE GENERALĂ - TIMIȘOARA EST - PLAN INTERVENȚII SUBSOL GENERAL DISPOSITION PLAN - TIMISOARA EST - INTERVENTIONS BASEMENT FLOOR PLAN
C	Date / Data	Modificarea / Modification																						
B																								
A																								
Proiectat / Designed	Numele / Name	Semnătura / Signature																						
Verificat / Verified	ȘTEFAN RUSTE																							
Șef Proiect / Project Manager	ALEXANDRU CRİȘAN																							
	CĂȚĂLIN ȘERBAN																							
		PROIECTANT DE SPECIALITATE / SPECIALIZED DESIGNER  <table border="1" style="width: 100%; border-collapse: collapse;"> <tr> <td style="width: 33%;">Proiectat / Designed</td> <td style="width: 33%;">Numele / Name</td> <td style="width: 33%;">Semnătura / Signature</td> </tr> <tr> <td>Verificat / Verified</td> <td></td> <td></td> </tr> <tr> <td>Șef Proiect / Project Manager</td> <td></td> <td></td> </tr> </table>	Proiectat / Designed	Numele / Name	Semnătura / Signature	Verificat / Verified			Șef Proiect / Project Manager			Project Nr. / Project No 1562/2015  Faza / Phase SF / FS  Scara / Scale 1:100  Data / Date 05/17  Codificare Planșă / Drawing Codification SF 3 0 1 R Z 1 5 0 0 1 0												
Proiectat / Designed	Numele / Name	Semnătura / Signature																						
Verificat / Verified																								
Șef Proiect / Project Manager																								