



INTERVENȚII ETAJ/ INTERVENTIONS FIRST FLOOR SC 1:100

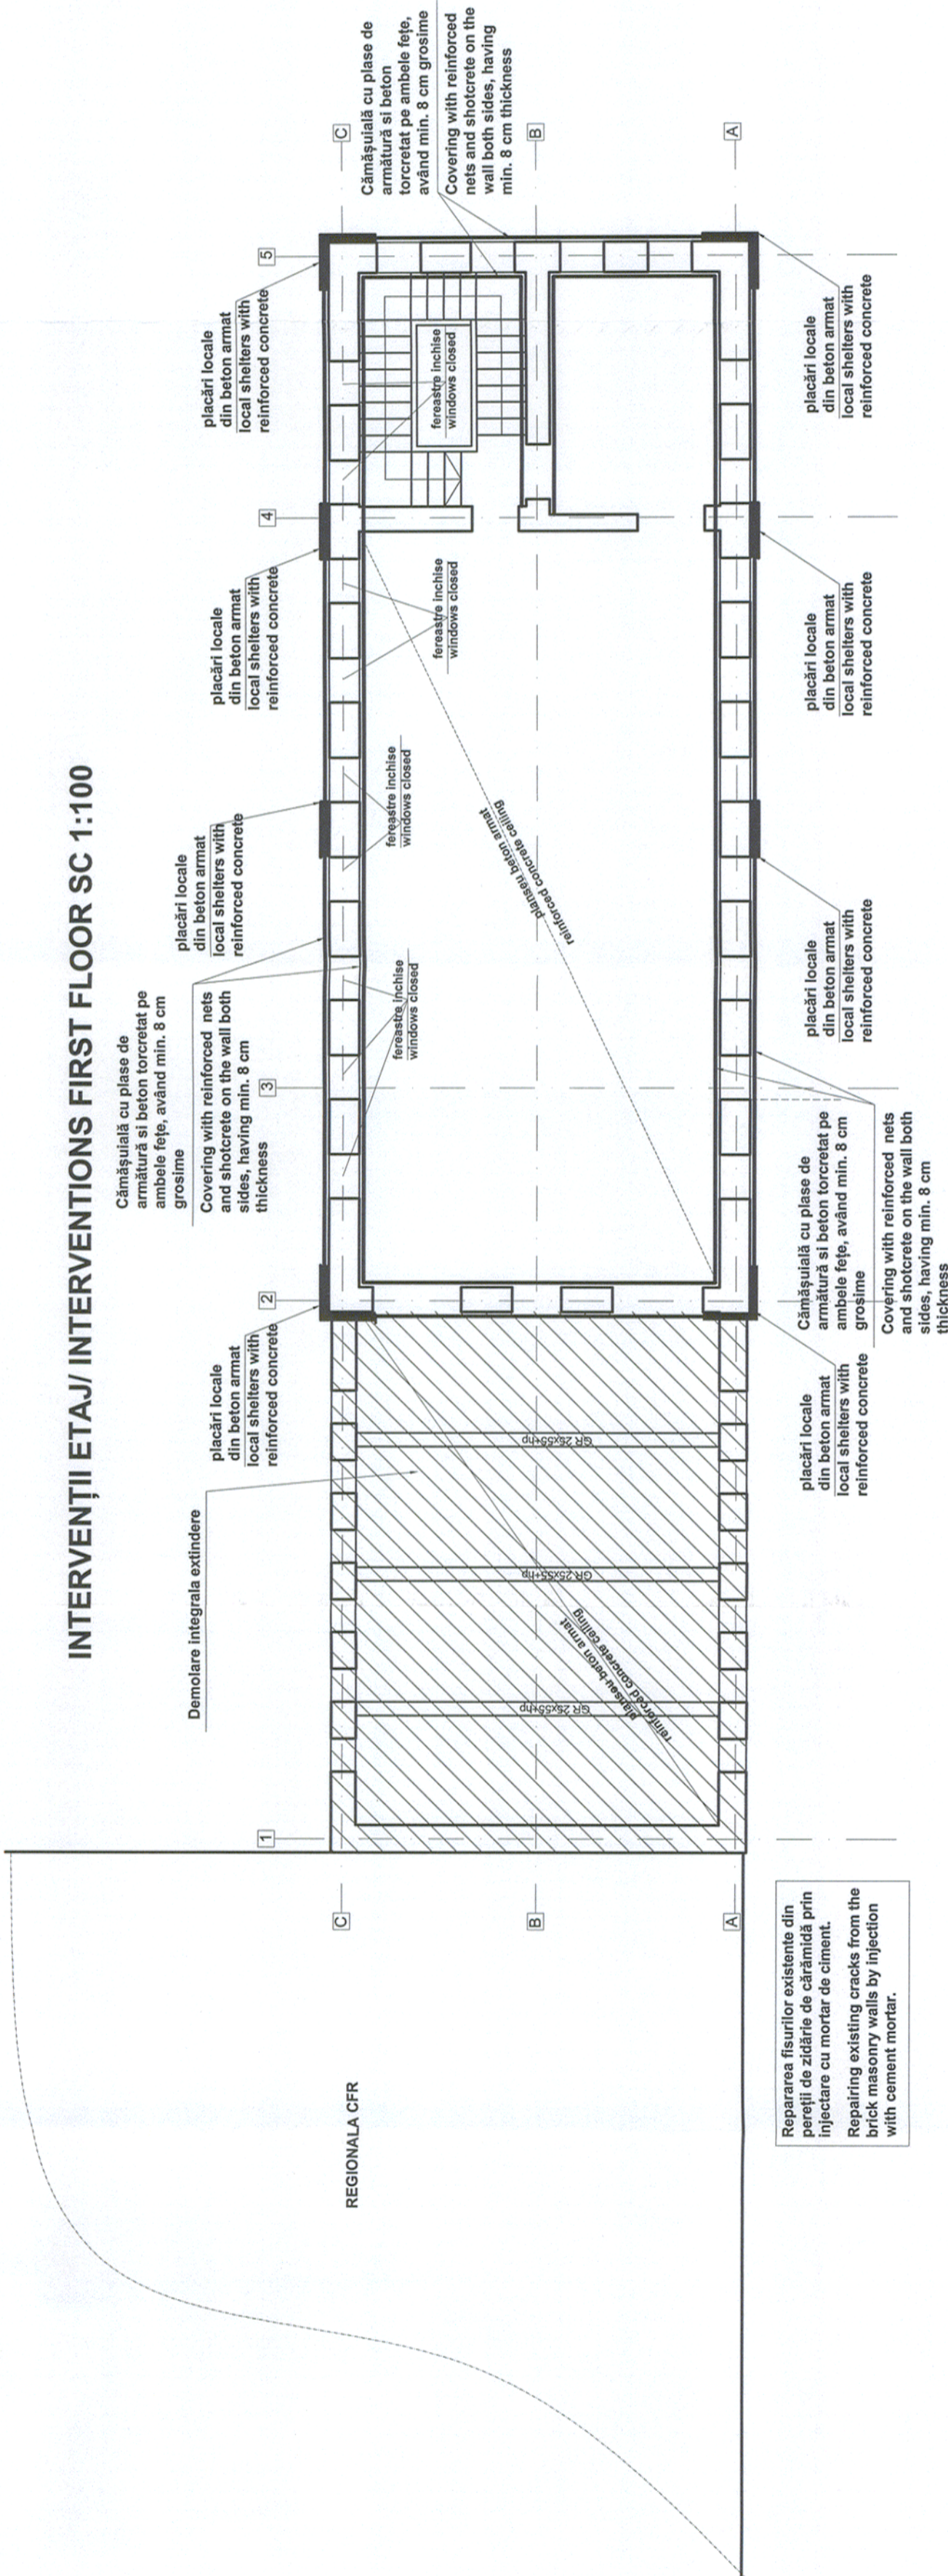

Repararea fisurilor existente din pereții de zidărie de cărămidă prin injectare cu mortar de ciment.
Repairing existing cracks from the brick masonry walls by injection with cement mortar.

BENEFICIAR / BENEFICIARY COMPANIA NAȚIONALĂ DE CĂI FERATE "CFR" SA 		DENUMIREA LUCRĂRII / PROJECT TITLE STUDIU DE FEZABILITATE PENTRU MODERNIZAREA LINIEI FEROVIARE CARANSEBES - TIMIȘOARA - ARAD FEASIBILITY STUDY FOR MODERNIZATION OF THE RAILWAY LINE CARANSEBES - TIMISOARA - ARAD	
PROIECTANT GENERAL / GENERAL DESIGNER PROIECTANT DE SPECIALITATE / SPECIALIZED DESIGNER		Denumirea desenului / Drawing Title PLAN DISPOZIȚIE GENERALĂ - CED TIMIȘOARA NORD - INTERVENȚII ETAJ 1 GENERAL DISPOSITION PLAN - CED TIMISOARA NORD - INTERVENTIONS FIRST FLOOR PLAN	
Index / Index C B A	Data / Date Modificarea / Modification	Scara / Scale 1:100	Data / Date 05/17
Proiectat / Designed Verificat / Verified Semnatura / Signature STEFAN RUSTE ALEX CRIPHAN CĂTĂLIN ȘERBAN	Proiectat / Designed Verificat / Verified Semnatura / Signature [Signature] [Signature]	Faza / Phase SF / FS	Proiect Nr. / Project No 1562/2015
Codificare Plans&Drawing Codification SF F 3 0 3 R Z 2 5 0 0 2 0		Codificare Plans&Drawing Codification SF F 3 0 3 R Z 2 5 0 0 2 0	