


**PLAN DISPOZITIE GENERALA PARTER /
GENERAL DISPOSITION PLAN, GROUND
FLOOR**

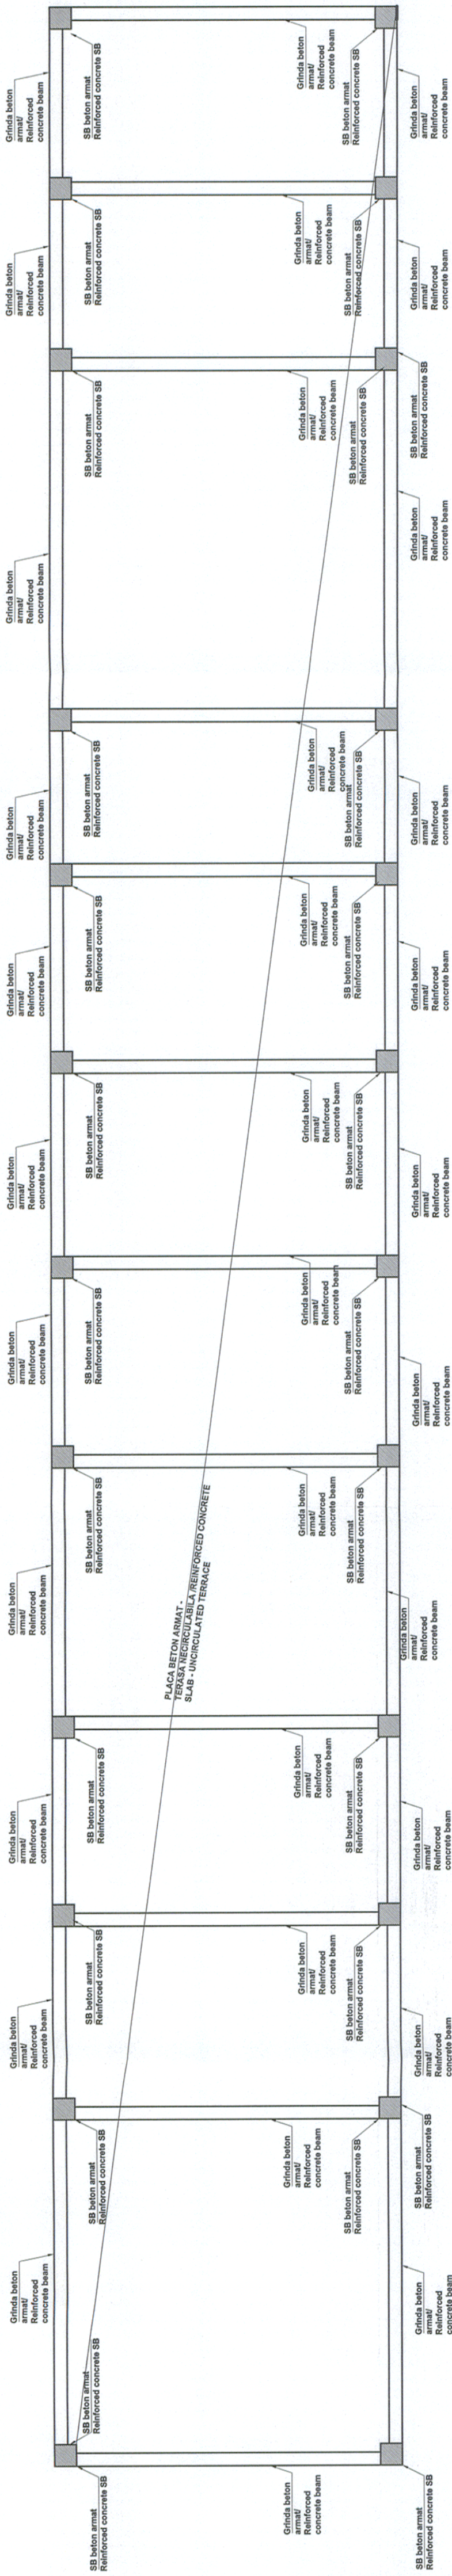

BENEFICIAR / BENEFICIARY
COMPANIA NATIONALA
DE CAI FERATE "CFR" SA

C	Indices / Index	Date / Date	Modificarea / Modification
B			
A			

Projectat / Designed	Verificat / Verified	Sef Proiect / Project Manager

DENUMIREA LUCRĂRII / PROJECT TITLE
STUDIUL DE FEZABILITATE PENTRU MODERNIZAREA LINIEI FEROVIARE CARANSEBES - TIMISOARA - ARAD
FEASIBILITY STUDY FOR MODERNIZATION OF THE RAILWAY LINE CARANSEBES - TIMISOARA - ARAD

PROIECTANT GENERAL / GENERAL DESIGNER
CONSIS PROJECT
R.C.:J40/3940/1995

Proiectat / Designed	Verificat / Verified	Sef Proiect / Project Manager	Numar / Name	Stematură / Signature
			ALEXANDRU CRHAN	<i>[Signature]</i>
			CATALIN SERBAN	<i>[Signature]</i>

Proiectat / Designed	Verificat / Verified	Sef Proiect / Project Manager	Numar / Name	Stematură / Signature

DENUMIREA DESENULUI / DRAWING TITLE
PLAN DISPOZITIE GENERALA - TIMISOARA NORD - CLADIRE DE CALATORI 2 - PLAN PARTER
GENERAL DISPOSITION - TIMISOARA NORD - BUILDING PASSENGERS 2 - GROUND FLOOR PLAN

Proiect Nr. / Project No	Scara / Scale	Data / Date	Codificare Planșă / Drawing Codification
1562/2015	1:100	05/17	S F F 3 0 3 R Z 2

Filename: TIMISOARA NORD - CLADIRE DE CALATORI 2 -DISPOZITIE