


PLAN NIVEL 3 - DISPOZITIE GENERALA/
GENERAL DISPOSITION 3 FLOOR PLAN



CORP P.

CORP P.

CORP P.+3Et.

CORP P.+3Et.

BENEFICIAR / BENEFICIARY DE CĂLĂRIE CFR SA		C		DENUMIRE LUCRĂRII / PROJECT TITLE STUDIUL DE FEZABILITATE PENTRU MODERNIZAREA INFRASTRUCTURII FERROVIARE CARABASES - TIMBOARA - ARAD FEASIBILITY STUDY FOR MODERNIZATION OF THE RAILWAY LINE CARABASES - TIMBOARA - ARAD	
A		B		PROIECTANT DE SPECIALITATE / SPECIALIZED DESIGNER PROIECTANT / DESIGNER VERIFICATOR / CHECKER PROIECTANT / DESIGNER	
PROIECTANT GENERAL / GENERAL DESIGNER CONSIS PROIECT S.C. - REGISTRAT 1995		PROIECTANT DE SPECIALITATE / SPECIALIZED DESIGNER PROIECTANT / DESIGNER VERIFICATOR / CHECKER PROIECTANT / DESIGNER		PROIECTANT DE SPECIALITATE / SPECIALIZED DESIGNER PROIECTANT / DESIGNER VERIFICATOR / CHECKER PROIECTANT / DESIGNER	
Date / Date 15.02.2015		Date / Date 05.19		Date / Date 15.02.2015	
Scara / Scale 1:100		Scara / Scale 1:100		Scara / Scale 1:100	
Faza / Phase SF / FS		Faza / Phase SF / FS		Faza / Phase SF / FS	
Proiectant / Designer CONSIS PROIECT		Proiectant / Designer CONSIS PROIECT		Proiectant / Designer CONSIS PROIECT	
Verificator / Checker CONSIS PROIECT		Verificator / Checker CONSIS PROIECT		Verificator / Checker CONSIS PROIECT	
Proiectant / Designer CONSIS PROIECT		Proiectant / Designer CONSIS PROIECT		Proiectant / Designer CONSIS PROIECT	

PARTER - HALA MENȚENANȚA CORP P.