


PLAN LEVEL 1-2 - DISPOZITIE GENERALA/  
GENERAL DISPOSITION 1-2 FLOOR PLAN

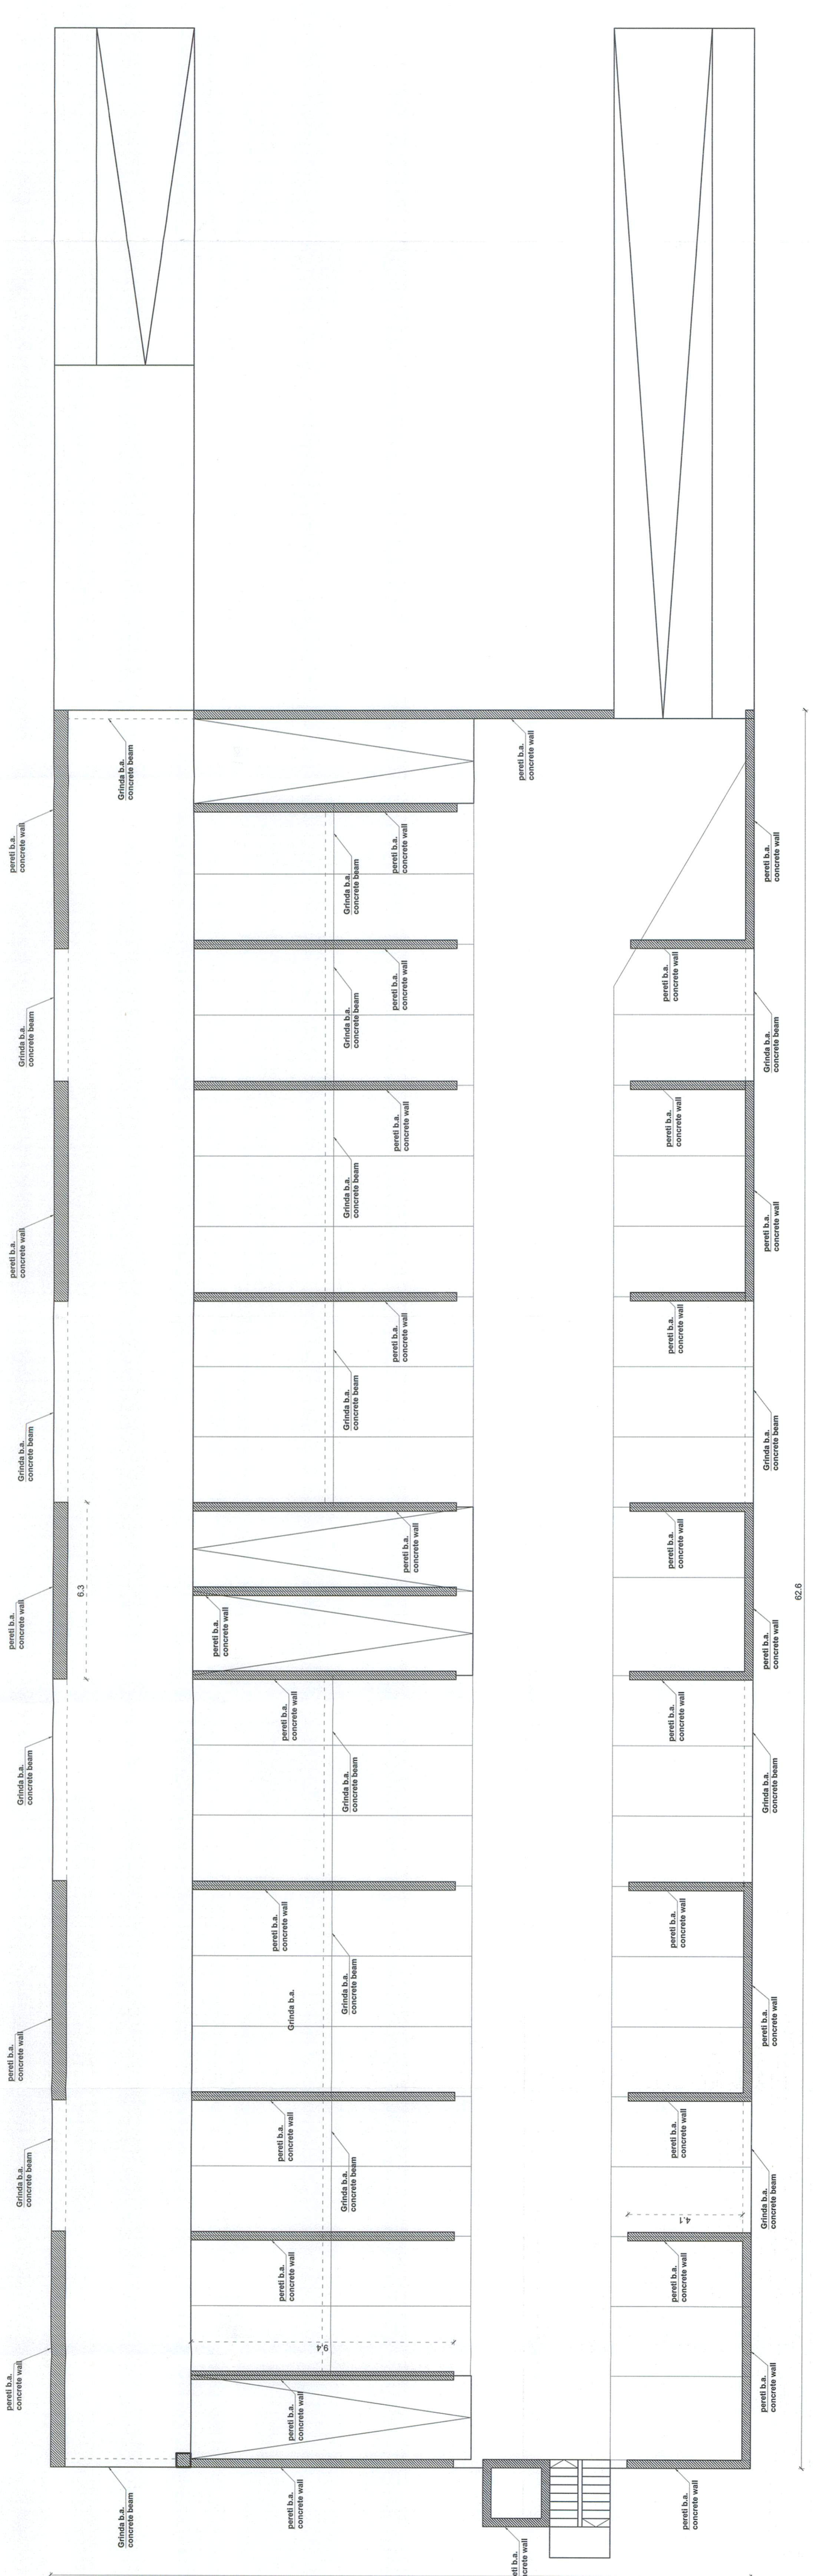

<b>BENEFICIAR / BENEFICIARY</b> COMPANIA NATIONALA DE CAI FERATE "CFR" SA		<b>DENUMIREA LUGĂRII / PROJECT TITLE</b> STUDIU DE FEZABILITATE PENTRU MODERNIZAREA LINIEI FEROVIARE CARANSEBES - TIMISOARA - ARAD FEASIBILITY STUDY FOR MODERNIZATION OF THE RAILWAY LINE CARANSEBES - TIMISOARA - ARAD	
<b>PROIECTANT GENERAL / GENERAL DESIGNER</b> CONISIS PROJECT R.C.:40039407/995		<b>DENUMIREA DESENULUI / DRAWING TITLE</b> PLAN DISPOZITIE GENERALĂ - STAȚIA TIMISOARA NORD - PARCARE SUPRATERANA - PLAN NIVEL 1-2 GENERAL DISPOSITION PLAN - TIMISOARA NORD RAIL STATION -OVERGROUND PARKING - 1-2 FLOOR PLAN	
Proiectat / Designed Verificat / Verified Index / Index	Numele / Name Ștefan Răuște Alex Cărbun Catalin Șerban	Verificat / Verified Numele / Name Ștefan Răuște Alex Cărbun Catalin Șerban	Data / Date 05/17
Faza / Phase SF / FS		Scara / Scale 1:100	
Proiect / Project 1562/2015		Codificarea Planului / Drawing Codification SF   F   3   0   3   R   Z   7	
Proiectant / Project Manager Ștefan Răuște		Data / Date 05/17	
Verificat / Verified Alex Cărbun		Scara / Scale 1:100	
Index / Index C B A		Codificarea Planului / Drawing Codification SF   F   3   0   3   R   Z   7	