


LEGENDA FINISAJE

- Finisaje exterioare:
- înlocuirea tâmplăriei exterioare;
 - termoizolație fațadă și soclu;
 - termoizolație sarpantă sau termo-hidroizolație teraselor;
 - înlocuire învelitoare și accesorii șarpantă, înlocuire sistem de preluare și distribuție a apelor pluviale;
 - termo-hidroizolație subsolurilor;
- Finisaje interioare:
- înlocuirea tâmplăriei interioare;
 - Pereti și tavane:
 - placaje uscate din gips-carton și vopsitorii lavabile;
 - placaje umede și vopsitorii lavabile;
 - spațiile umede și vopsitorii lavabile;
 - placaje HPL la pereti și placaje uscate din gips-carton la tavane în holul central și circulații aferente călătorilor și vopsitorii lavabile;
 - tencuieli simple și vopsitorii lavabile în spațiile tehnice;
- Pardoseli:
- parchet stratificat și PVC la birouri și case de bilete;
 - placari ceramice în holul central și circulații călătorilor, vopsitorii epoxidice în grupuri sanitare, oficii, bucătării, vestiare, circulații etc.;
 - ciment scivisit în spațiile tehnice;
- Facilități pentru persoanele cu dizabilități.

FINISHES LEGEND

- Exterior finishes:
- replacement of exterior joinery;
 - thermosystem for facade and pedestal;
 - replacement of roof truss covers and accessories;
 - replacement of pluvial water take-over and distribution system;
 - thermo-hydroinsulation of basement;
- Interior finishes:
- replacement of interior joinery;
 - walls and ceilings:
 - dry gypsum boards and washable paints;
 - dry gypsum boards and washable paints;
 - washable paints;
 - HPL planks on the walls and dry gypsum boards on the ceilings at the central hall and circulations related to travelers and washable paint;
 - Simple plasters and washable paints in technical spaces;
- Flooring:
- Laminated parquet and PVC in offices and ticket centers;
 - Ceramic tiles in central hall and travelers circulation, epoxy paints in toilets, pantries, kitchens, cloakroom, circulations, etc.;
 - Polished cement in technical spaces;
- Facilities for people with disabilities.

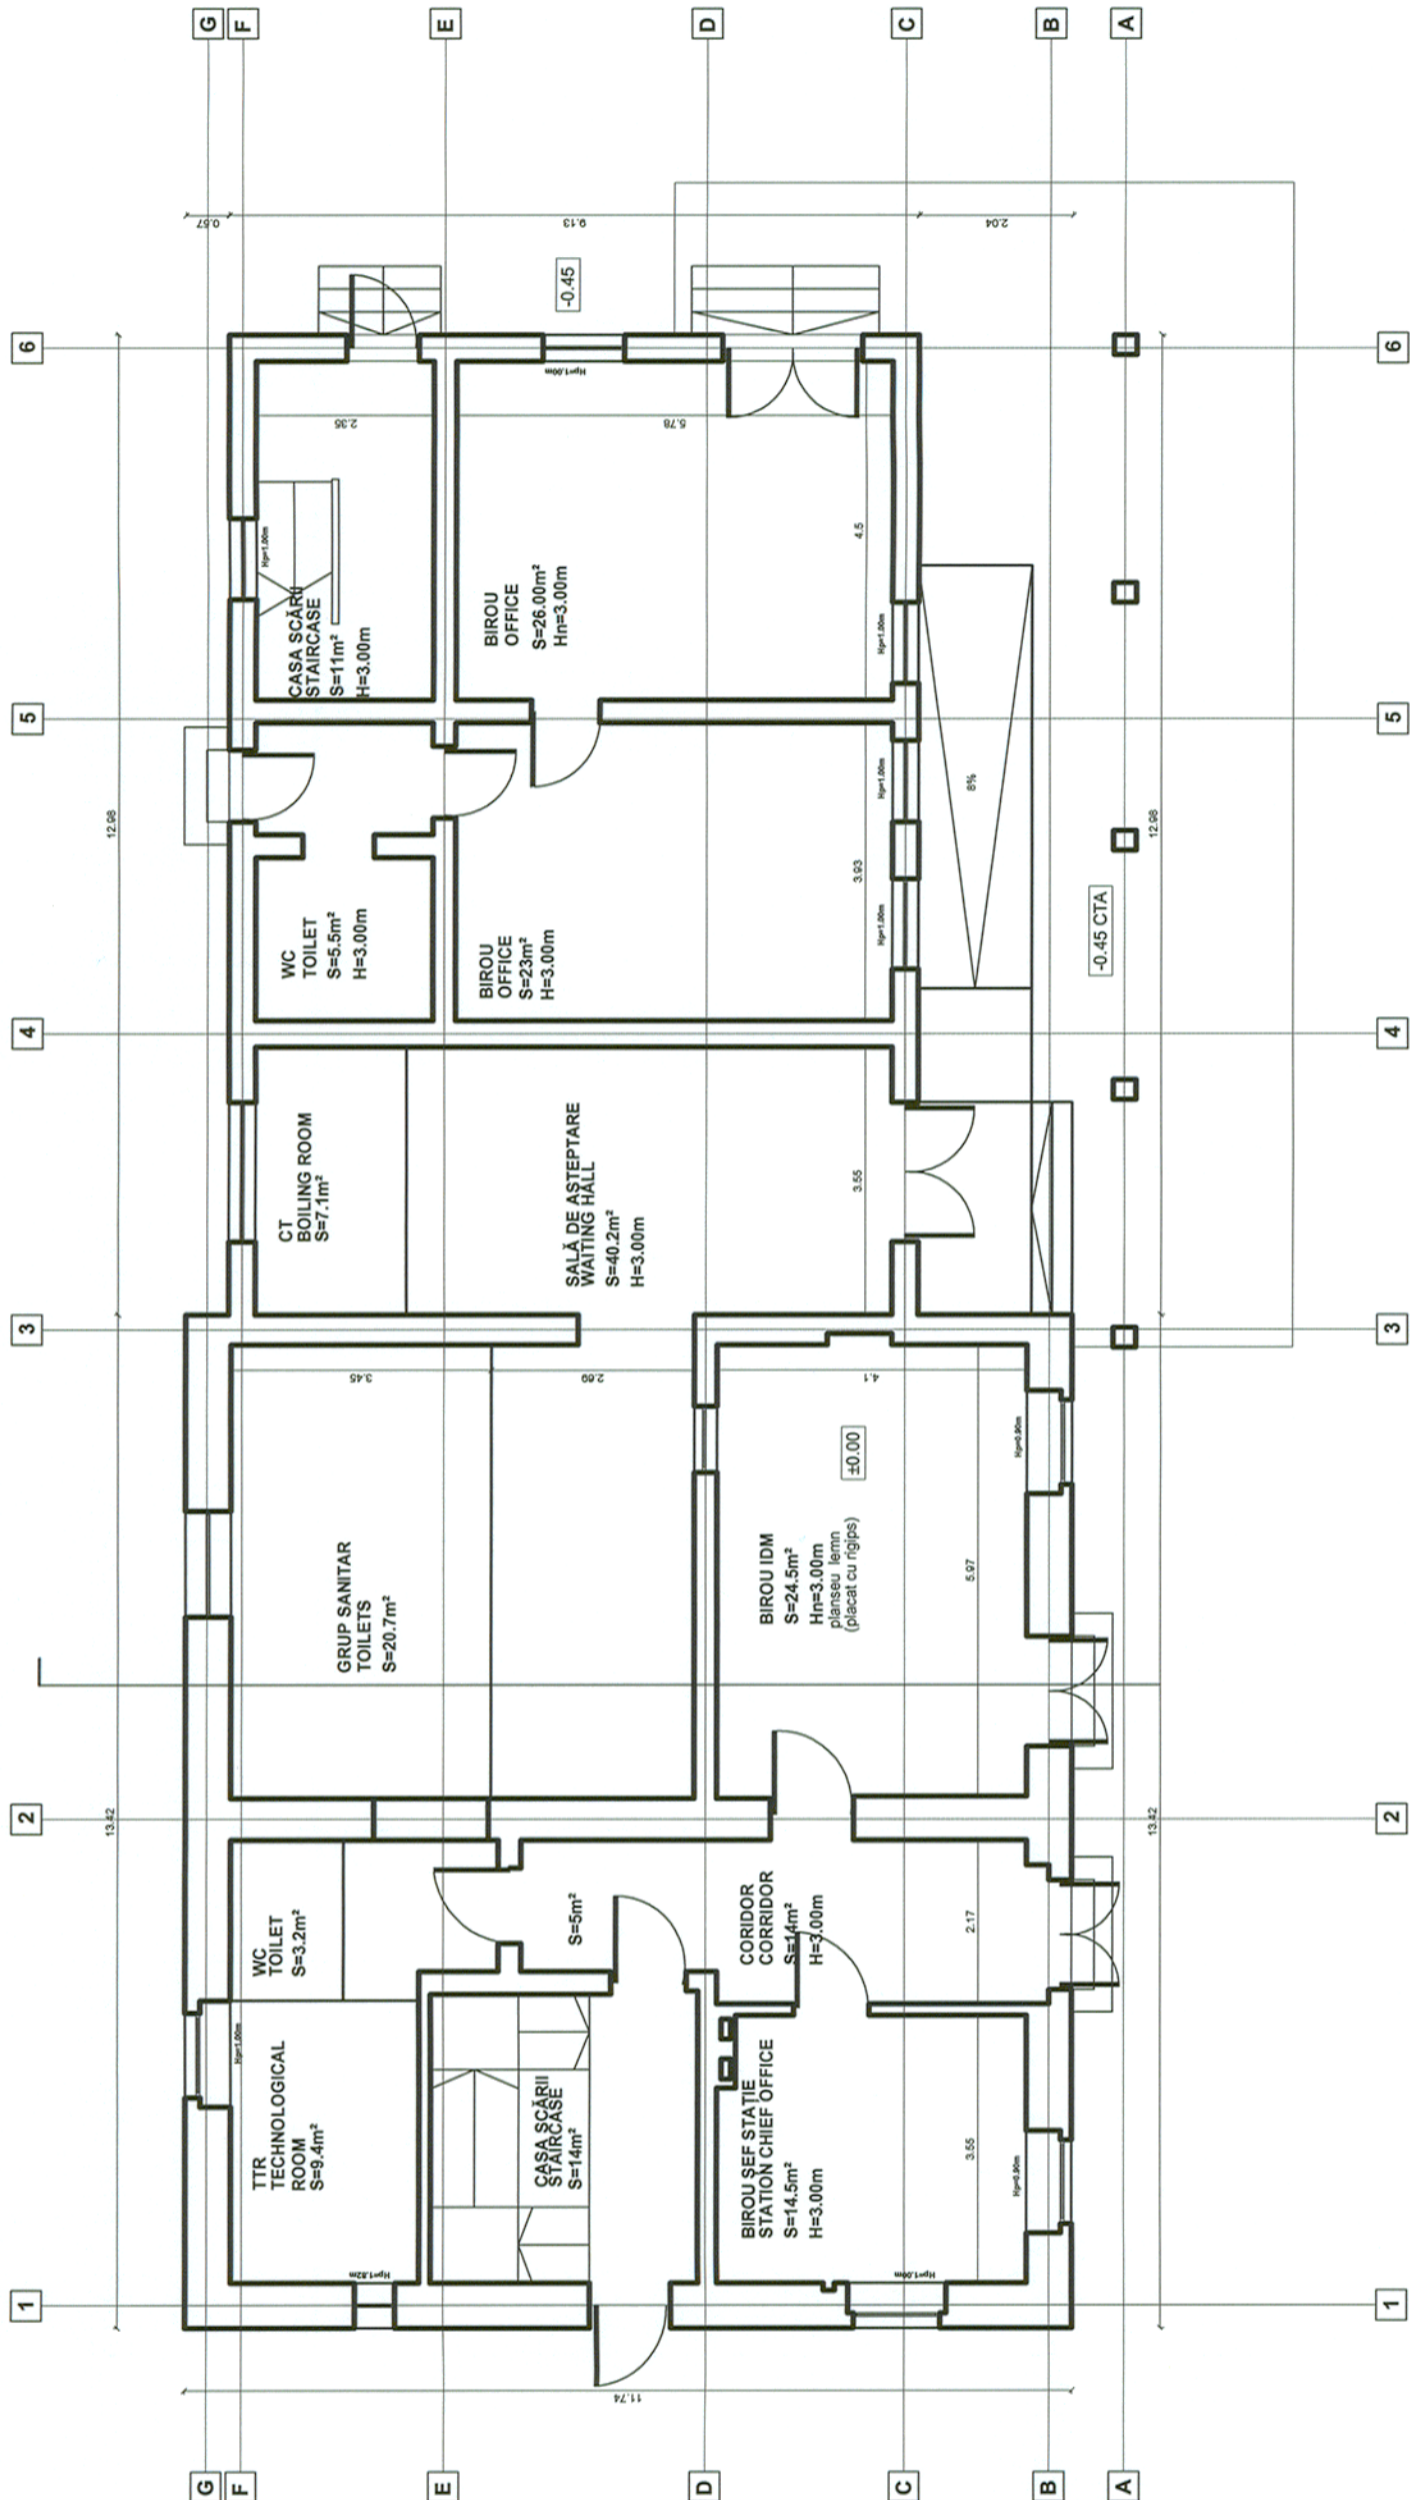

BENEFICIAR / BENEFICIARY
COMPANIA NAȚIONALĂ
DE CĂI FERATE "CFR" SA



PROIECTANT GENERAL / GENERAL DESIGNER

CONISIS PROJECT
R.C.:J40/3940/1995

DENUMIREA LUCRĂRII / PROJECT TITLE

STUDIU DE FEZABILITATE PENTRU MODERNIZAREA LINIEI FEROVIARE CARANSEBEȘ - TIMIȘOARA - ARAD
FEASIBILITY STUDY FOR MODERNIZATION OF THE RAILWAY LINE CARANSEBES - TIMISOARA - ARAD

DENUMIREA DESENULUI / DRAWING TITLE
SĂNANDREI - PLAN PARTER - PROPUNERE
SĂNANDREI - GROUND FLOOR PLAN - PROPOSAL

Proiectat / Designed	Numele / Name	Semnătura / Signature
Verificat / Verified	Dan Gusatu	
Șef Proiect / Project Manager	Ștefan Ruste	
	Cătălin Șerban	

Proiect Nr. / Project No	Faza / Phase	Scara/Scale	Data / Date
1562/2015	SF / FS	1:100	02/19

Codificare Planșă/Drawing Codification

S F F 4 0 2 A H 1 X 0 0 1 1