




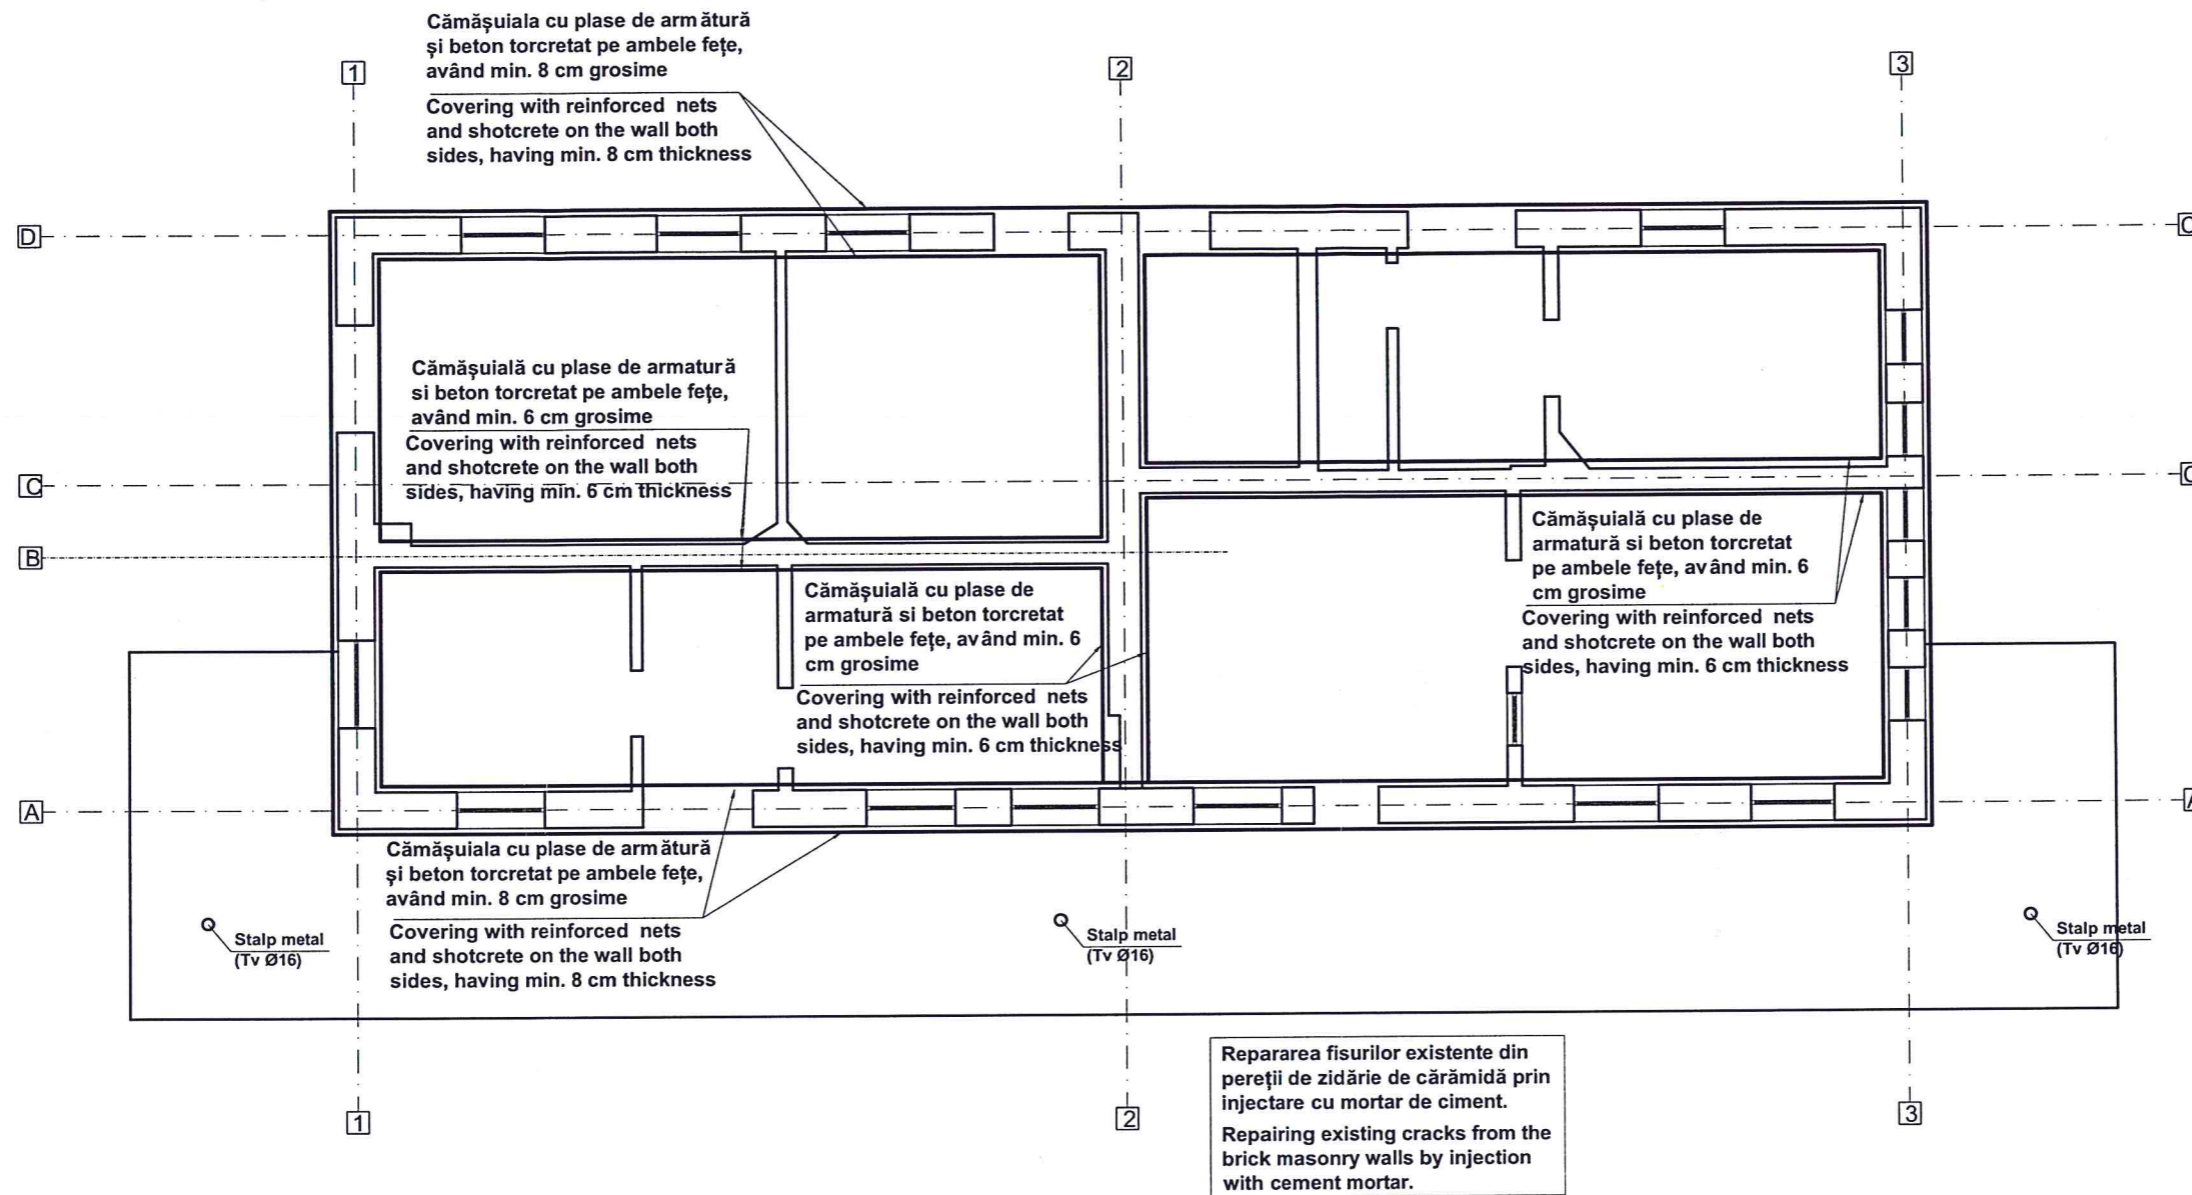


INTERVENȚII PARTER/INTERVENTIONS GROUND FLOOR SC 1:100



BENEFICIAR / BENEFICIARY COMPANIA NAȚIONALĂ DE CĂI FERATE "CFR" SA 	C						DENUMIREA LUCRĂRII / PROJECT TITLE												
	B						STUDIU DE FEZABILITATE PENTRU MODERNIZAREA LINIEI FERROVIARE CARANSEBEȘ - TIMIȘOARA - ARAD												
	A						FEASIBILITY STUDY FOR MODERNIZATION OF THE RAILWAY LINE CARANSEBES - TIMISOARA - ARAD												
	Index / Index	Data / Date	Modificarea / Modification	Proiectat / Designed	Verificat / Verified	Sef Proiect / Project Manager													
PROIECTANT GENERAL / GENERAL DESIGNER			PROIECTANT DE SPECIALITATE / SPECIALIZED DESIGNER			DENUMIREA DESENULUI / DRAWING TITLE													
 R.C.:J40/3940/1995						DISPOZITIE GENERALA - SAG - PLAN INTERVENTII PARTER													
						GENERAL DISPOSITION PLAN - SAG - INTERVENTIONS GROUND FLOOR PLAN													
Proiectat / Designed Verificat / Verified Sef Proiect / Project Manager		Numele / Name ȘTEFAN RUSTE ALEXANDRU CRIHAN CĂTĂLIN ȘERBAN		Semnătura / Signature   		Proiectat/Designed Verificat/Verified Responsabil Proiect / Project Responsible		Numele / Name Semnătura / Signature		Project Nr. / Project No 1562/2015		Faza / Phase SF / FS		Scara/Scale 1:100		Data / Date 05/17		Codificare Planșă/Drawing Codification S F F 4 1 0 R Z 1 5 0 0 1 1	