





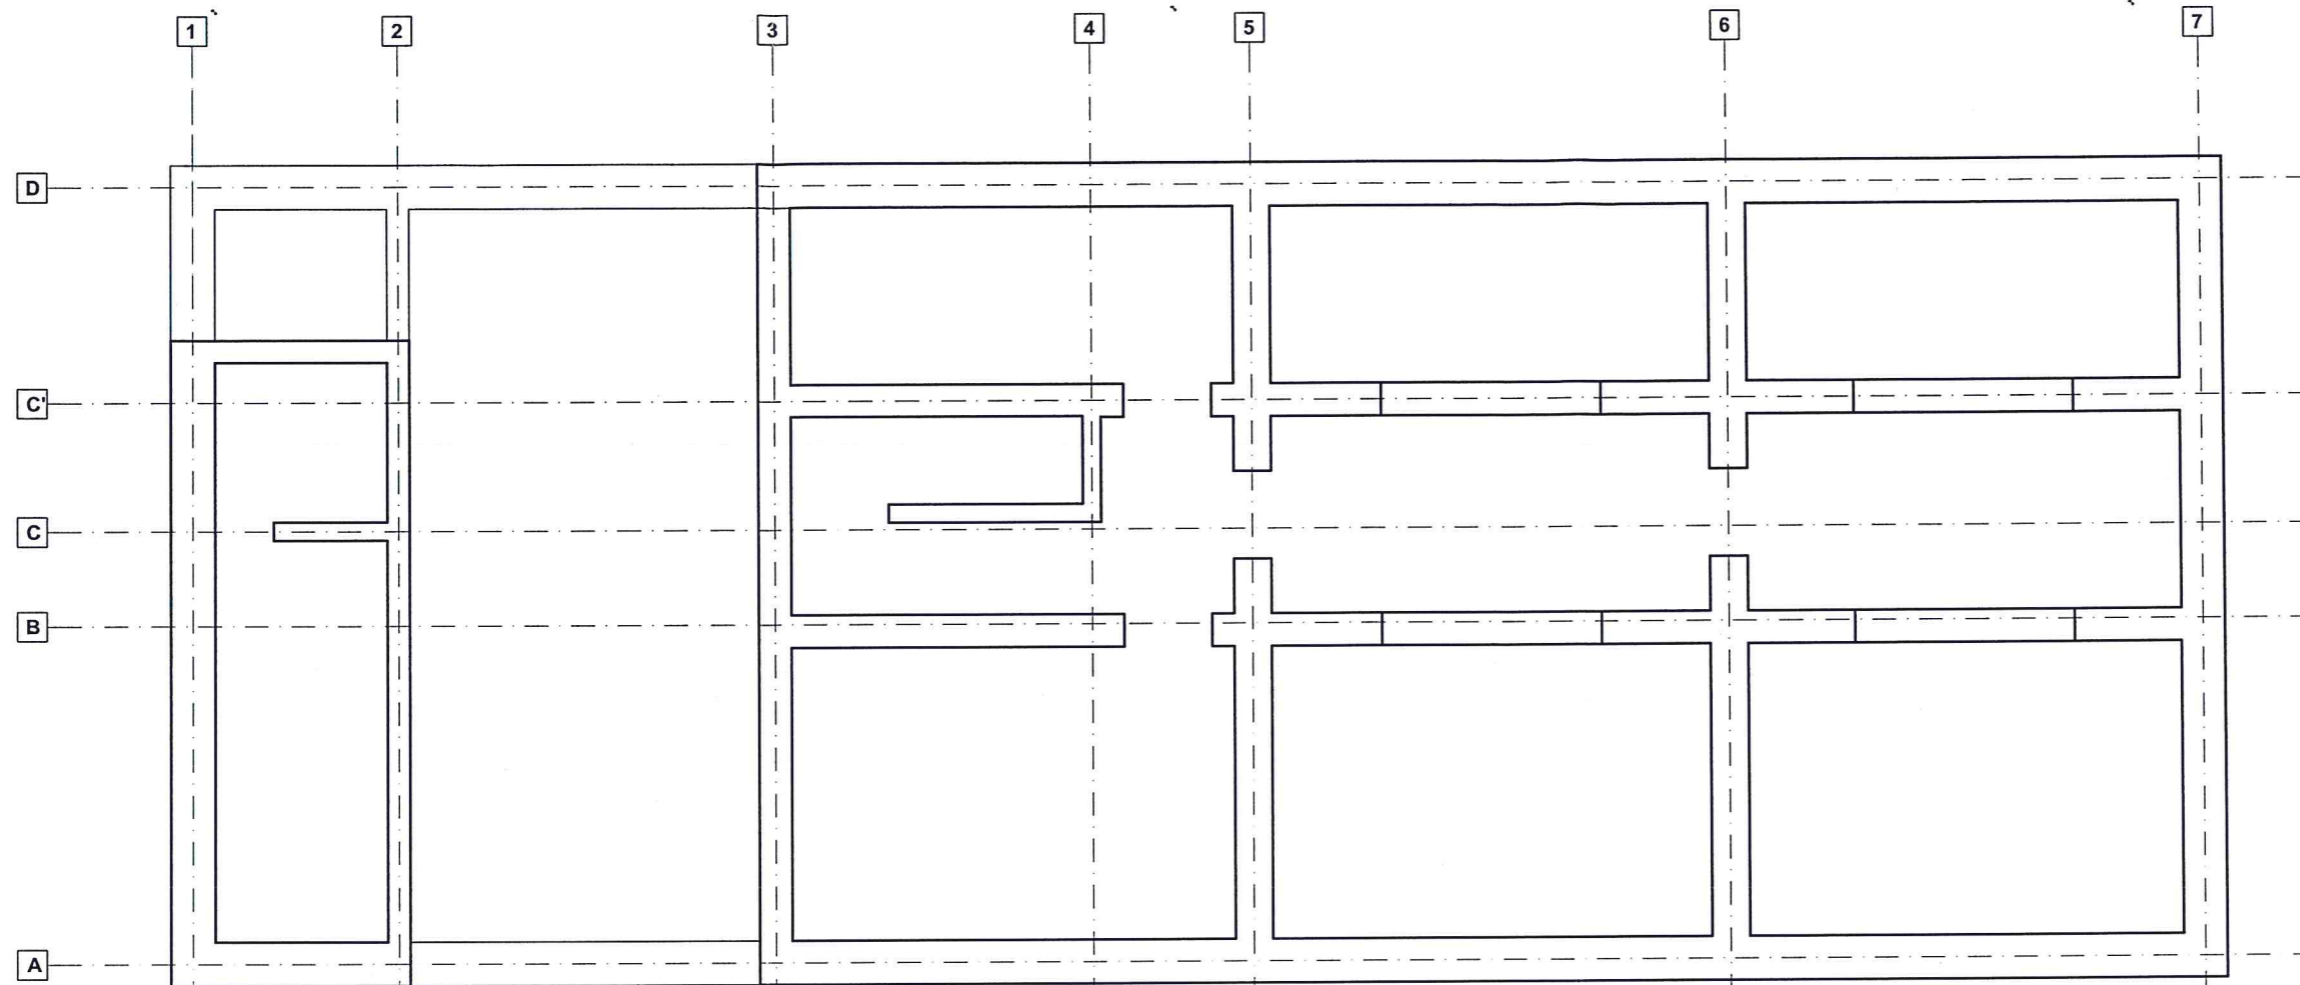

INTERVENȚII SUBSOL / INTERVENTIONS BASEMENT FLOOR SC 1:100



Repararea fisurilor existente din pereții de zidărie de cărămidă prin injectare cu mortar de ciment.
 Repairing existing cracks from the brick masonry walls by injection with cement mortar.

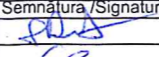BENEFICIAR / BENEFICIARY COMPANIA NAȚIONALĂ DE CĂI FERATE "CFR" SA 	C						DENUMIREA LUCRĂRII / PROJECT TITLE			
	B						STUDIU DE FEZABILITATE PENTRU MODERNIZAREA LINIEI FERoviARE CARANSEBEȘ - TIMIȘOARA - ARAD FEASIBILITY STUDY FOR MODERNIZATION OF THE RAILWAY LINE CARANSEBES - TIMISOARA - ARAD			
	A									
	Indice / Index	Data / Date	Modificarea / Modification	Proiectat / Designed	Verificat / Verified	Șef Proiect / Project Manager				
PROIECTANT GENERAL / GENERAL DESIGNER  R.C.:J40/3940/1995	PROIECTANT DE SPECIALITATE / SPECIALIZED DESIGNER			DENUMIREA DESENULUI / DRAWING TITLE						
				PLAN DISPOZIȚIE GENERALĂ - ARADU NOU - PLAN INTERVENȚII SUBSOL GENERAL DISPOSITION PLAN - ARADU NOU - INTERVENTIONS BASEMENT FLOOR PLAN						
	Proiectat / Designed	Numele / Name	Semnătura / Signature	Proiectat/Designed	Numele / Name	Semnătura / Signature	Project Nr. / Project No	Faza / Phase	Scara/Scale	Data / Date
Verificat / Verified	ȘTEFAN RUSTE		Verificat/Verified	ALEXANDRU CRIHAN		1562/2015	SF / FS	1:100	05/17	S F F 4 1 4 R Z 1 5 0 0 1 0
Șef Proiect / Project Manager	CĂTĂLIN ȘERBAN		Responsabil Proiect / Project Responsible							