


# INTERVENȚII ETAJ/ INTERVENTIONS FIRST FLOOR SC 1:100

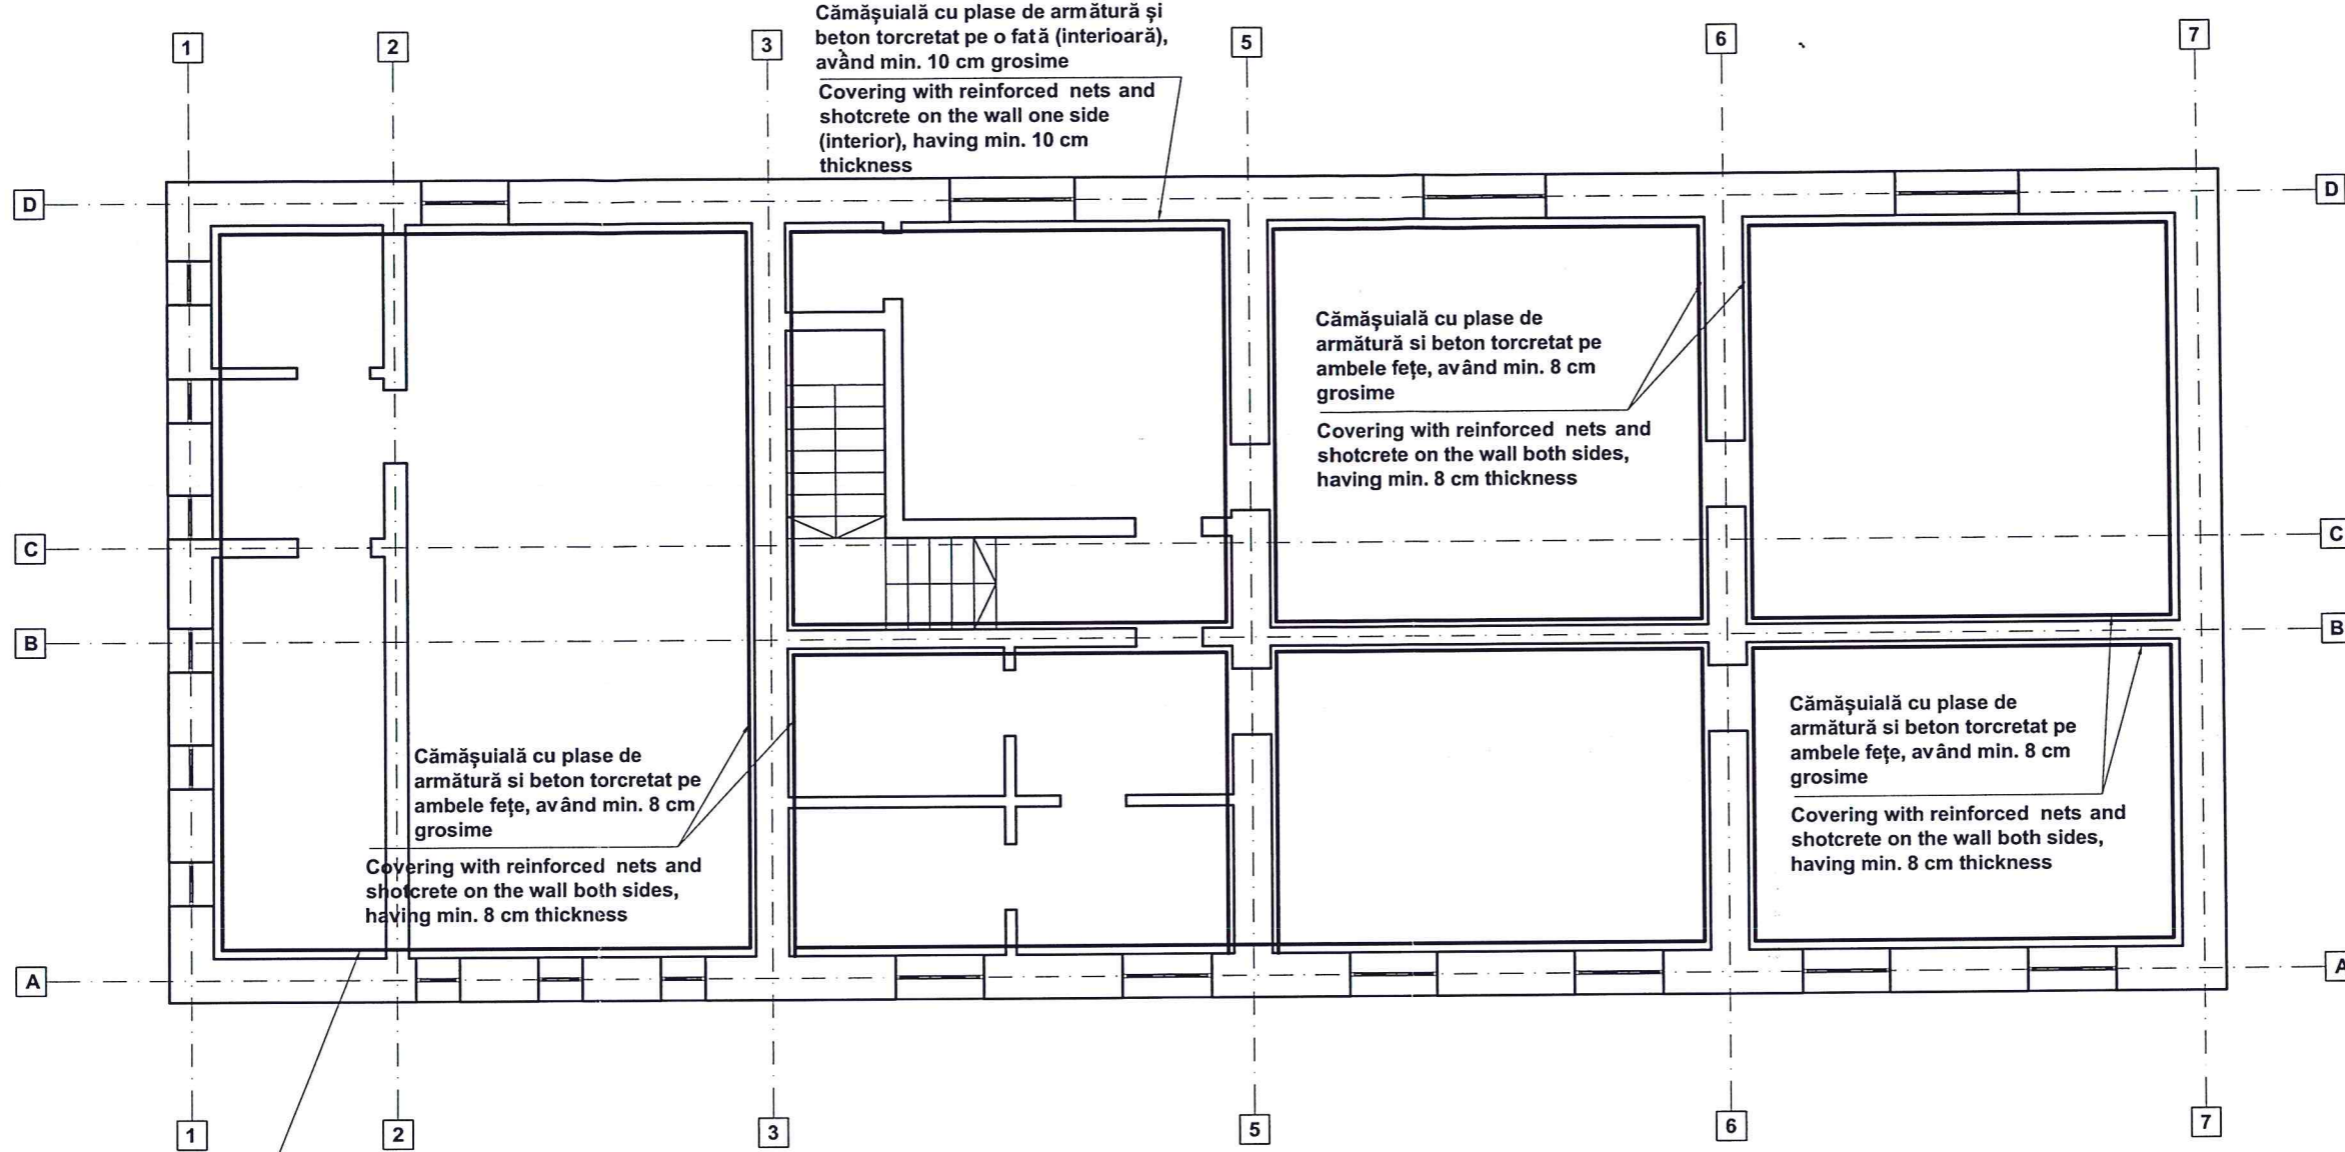






Cămășuială cu plase de armătură și beton torcretat pe o față (interioară), având min. 10 cm grosime  
Covering with reinforced nets and shotcrete on the wall one side (interior), having min. 10 cm thickness

Repararea fisurilor existente din pereții de zidărie de cărămidă prin injectare cu mortar de ciment.  
Repairing existing cracks from the brick masonry walls by injection with cement mortar.

Cămășuială cu plase de armătură și beton torcretat pe ambele fețe, având min. 8 cm grosime  
Covering with reinforced nets and shotcrete on the wall both sides, having min. 8 cm thickness

Cămășuială cu plase de armătură și beton torcretat pe ambele fețe, având min. 8 cm grosime  
Covering with reinforced nets and shotcrete on the wall both sides, having min. 8 cm thickness

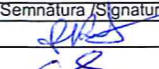Cămășuială cu plase de armătură și beton torcretat pe ambele fețe, având min. 8 cm grosime  
Covering with reinforced nets and shotcrete on the wall both sides, having min. 8 cm thickness

BENEFICIAR / BENEFICIARY COMPANIA NAȚIONALĂ DE CĂI FERATE "CFR" SA 	C						DENUMIREA LUCRĂRII / PROJECT TITLE						
	B						STUDIU DE FEZABILITATE PENTRU MODERNIZAREA LINIEI FERoviARE CARANSEBEȘ - TIMIȘOARA - ARAD FEASIBILITY STUDY FOR MODERNIZATION OF THE RAILWAY LINE CARANSEBES - TIMISOARA - ARAD						
	A												
	Index / Index	Date / Date	Modificarea / Modification	Proiectat / Designed	Verificat / Verified	Șef Proiect / Project Manager							
PROIECTANT GENERAL / GENERAL DESIGNER  R.C.:J40/3940/1995	PROIECTANT DE SPECIALITATE / SPECIALIZED DESIGNER			DENUMIREA DESENULUI / DRAWING TITLE									
				PLAN DISPOZIȚIE GENERALĂ - ARADU NOU - PLAN INTERVENȚII ETAJ GENERAL DISPOSITION PLAN - ARADU NOU - INTERVENTIONS FIRST FLOOR PLAN									
	Proiectat / Designed	Numele / Name	Semnătura / Signature	Proiectat/Designed	Numele / Name	Semnătura /Signature	Project Nr. / Project No	Faza / Phase	Scara/Scale	Data / Date	Codificare Planșă/Drawing Codification		
Verificat / Verified	ȘTEFAN RUSTE		Verificat/Verified	ALEXANDRU CRIHAN		1562/2015	SF / FS	1:100	05/17	S F F 4 1 4	R Z 1	5 0 0 3	0
Șef Proiect / Project Manager	CĂTĂLIN ȘERBAN		Responsabil Proiect / Project Responsible										