

INTERVENȚII PARTER/INTERVENTIONS GROUND FLOOR SC 1:100

Cămășuială cu plase de armătură și beton țorcretat pe o față (interioară), având min. 10 cm grosime
 Covering with reinforced nets and shotcrete on the wall one side (interior), having min. 10 cm thickness

Cămășuială cu plase de armătură și beton țorcretat pe ambele fețe, având min. 8 cm grosime
 Covering with reinforced nets and shotcrete on the wall both sides, having min. 8 cm thickness


plășeu b.a. NOU
 new plate r.c.






Cămășuială cu plase de armătură și beton țorcretat pe ambele fețe, având min. 8 cm grosime
 Covering with reinforced nets and shotcrete on the wall both sides, having min. 8 cm thickness

Cămășuială cu plase de armătură și beton țorcretat pe ambele fețe, având min. 8 cm grosime
 Covering with reinforced nets and shotcrete on the wall both sides, having min. 8 cm thickness

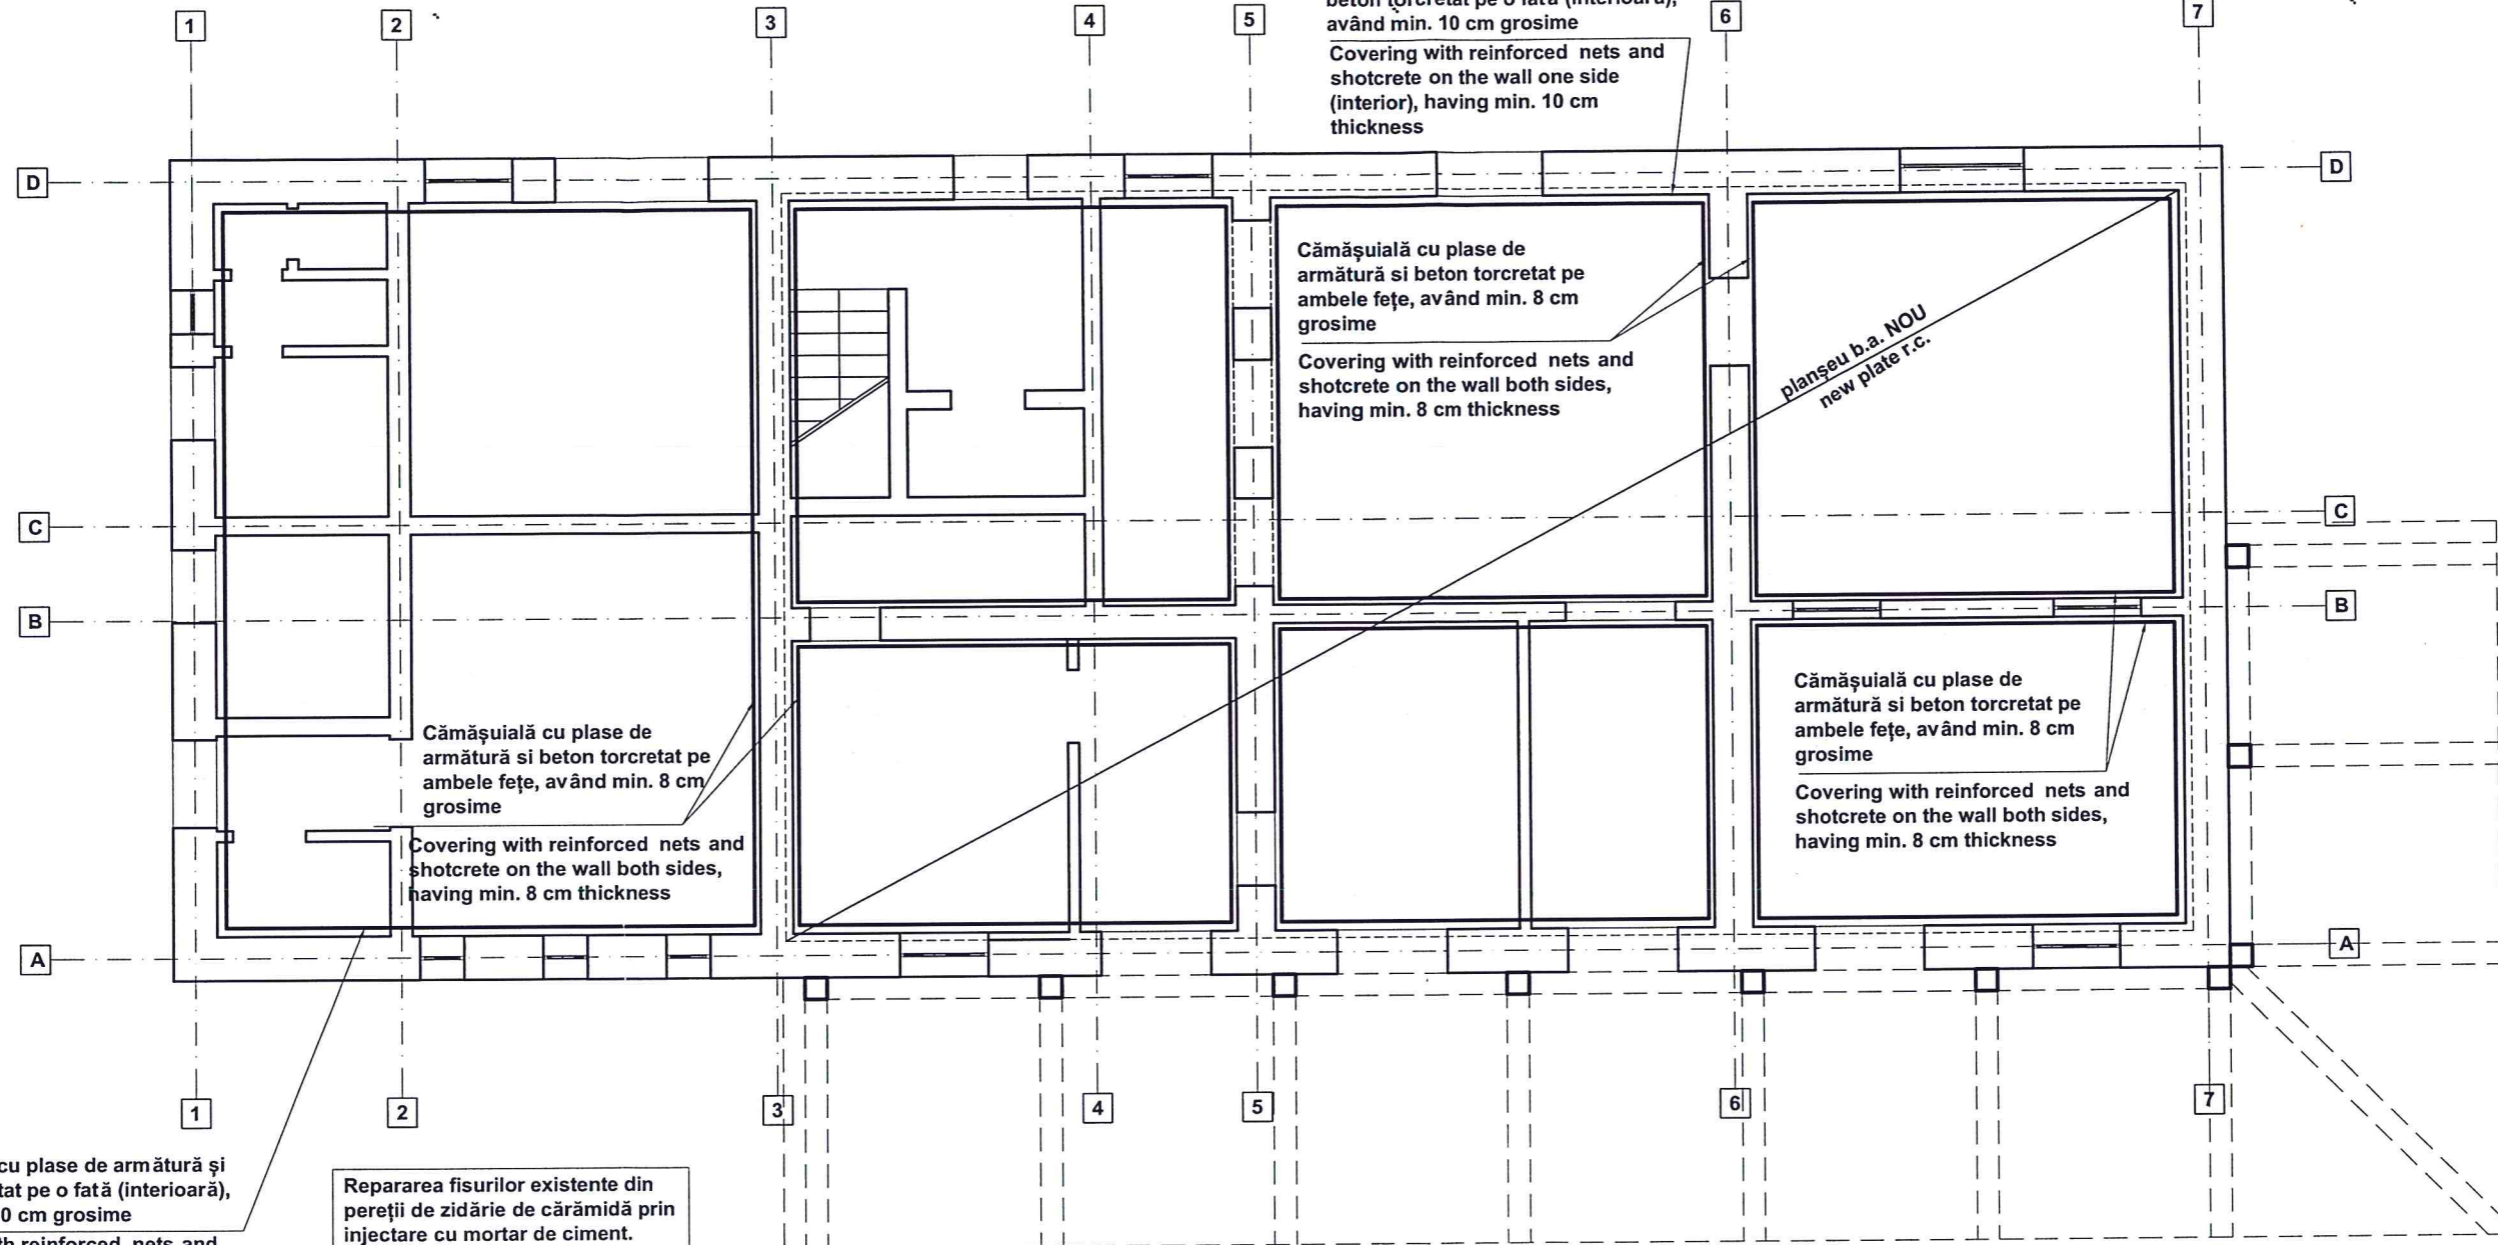Cămășuială cu plase de armătură și beton țorcretat pe o față (interioară), având min. 10 cm grosime
 Covering with reinforced nets and shotcrete on the wall one side (interior), having min. 10 cm thickness

Repararea fisurilor existente din pereții de zidărie de cărămidă prin injectare cu mortar de ciment.
 Repairing existing cracks from the brick masonry walls by injection with cement mortar.

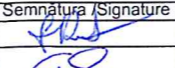

BENEFICIAR / BENEFICIARY COMPANIA NAȚIONALĂ DE CĂI FERATE "CFR" SA 	C						DENUMIREA LUCRĂRII / PROJECT TITLE					
	B						STUDIU DE FEZABILITATE PENTRU MODERNIZAREA LINIEI FERoviARE CARANSEBEȘ - TIMIȘOARA - ARAD					
	A						FEASIBILITY STUDY FOR MODERNIZATION OF THE RAILWAY LINE CARANSEBES - TIMISOARA - ARAD					
	Index / Index	Data / Date	Modificarea / Modification	Proiectat / Designed	Verificat / Verified	Șef Proiect / Project Manager						
PROIECTANT GENERAL / GENERAL DESIGNER				PROIECTANT DE SPECIALITATE / SPECIALIZED DESIGNER			DENUMIREA DESENULUI / DRAWING TITLE					
							PLAN DISPOZIȚIE GENERALĂ - ARADU NOU - PLAN INTERVENȚII PARTER					
							GENERAL DISPOSITION PLAN - ARADU NOU - INTERVENTIONS GROUND FLOOR PLAN					
 R.C.:J40/3940/1995	Proiectat / Designed	Numele / Name	Semnătura / Signature	Proiectat/Designed	Numele / Name	Semnătura / Signature	Project Nr. / Project No	Faza / Phase	Scara/Scale	Data / Date	Codificare Planșă/Drawing Codification	
	Verificat / Verified	ȘTEFAN RUSTE		Verificat/Verified	ALEXANDRU CRIHAN		1562/2015	SF / FS	1:100	05/17	S F F 4 1 4	R Z 1
	Șef Proiect / Project Manager	CĂTĂLIN ȘERBAN		Responsabil Proiect / Project Responsible								5 0 0 2