


INTERVENTII ETAJ / INTERVENTIONS FIRST FLOOR

SC 1:100

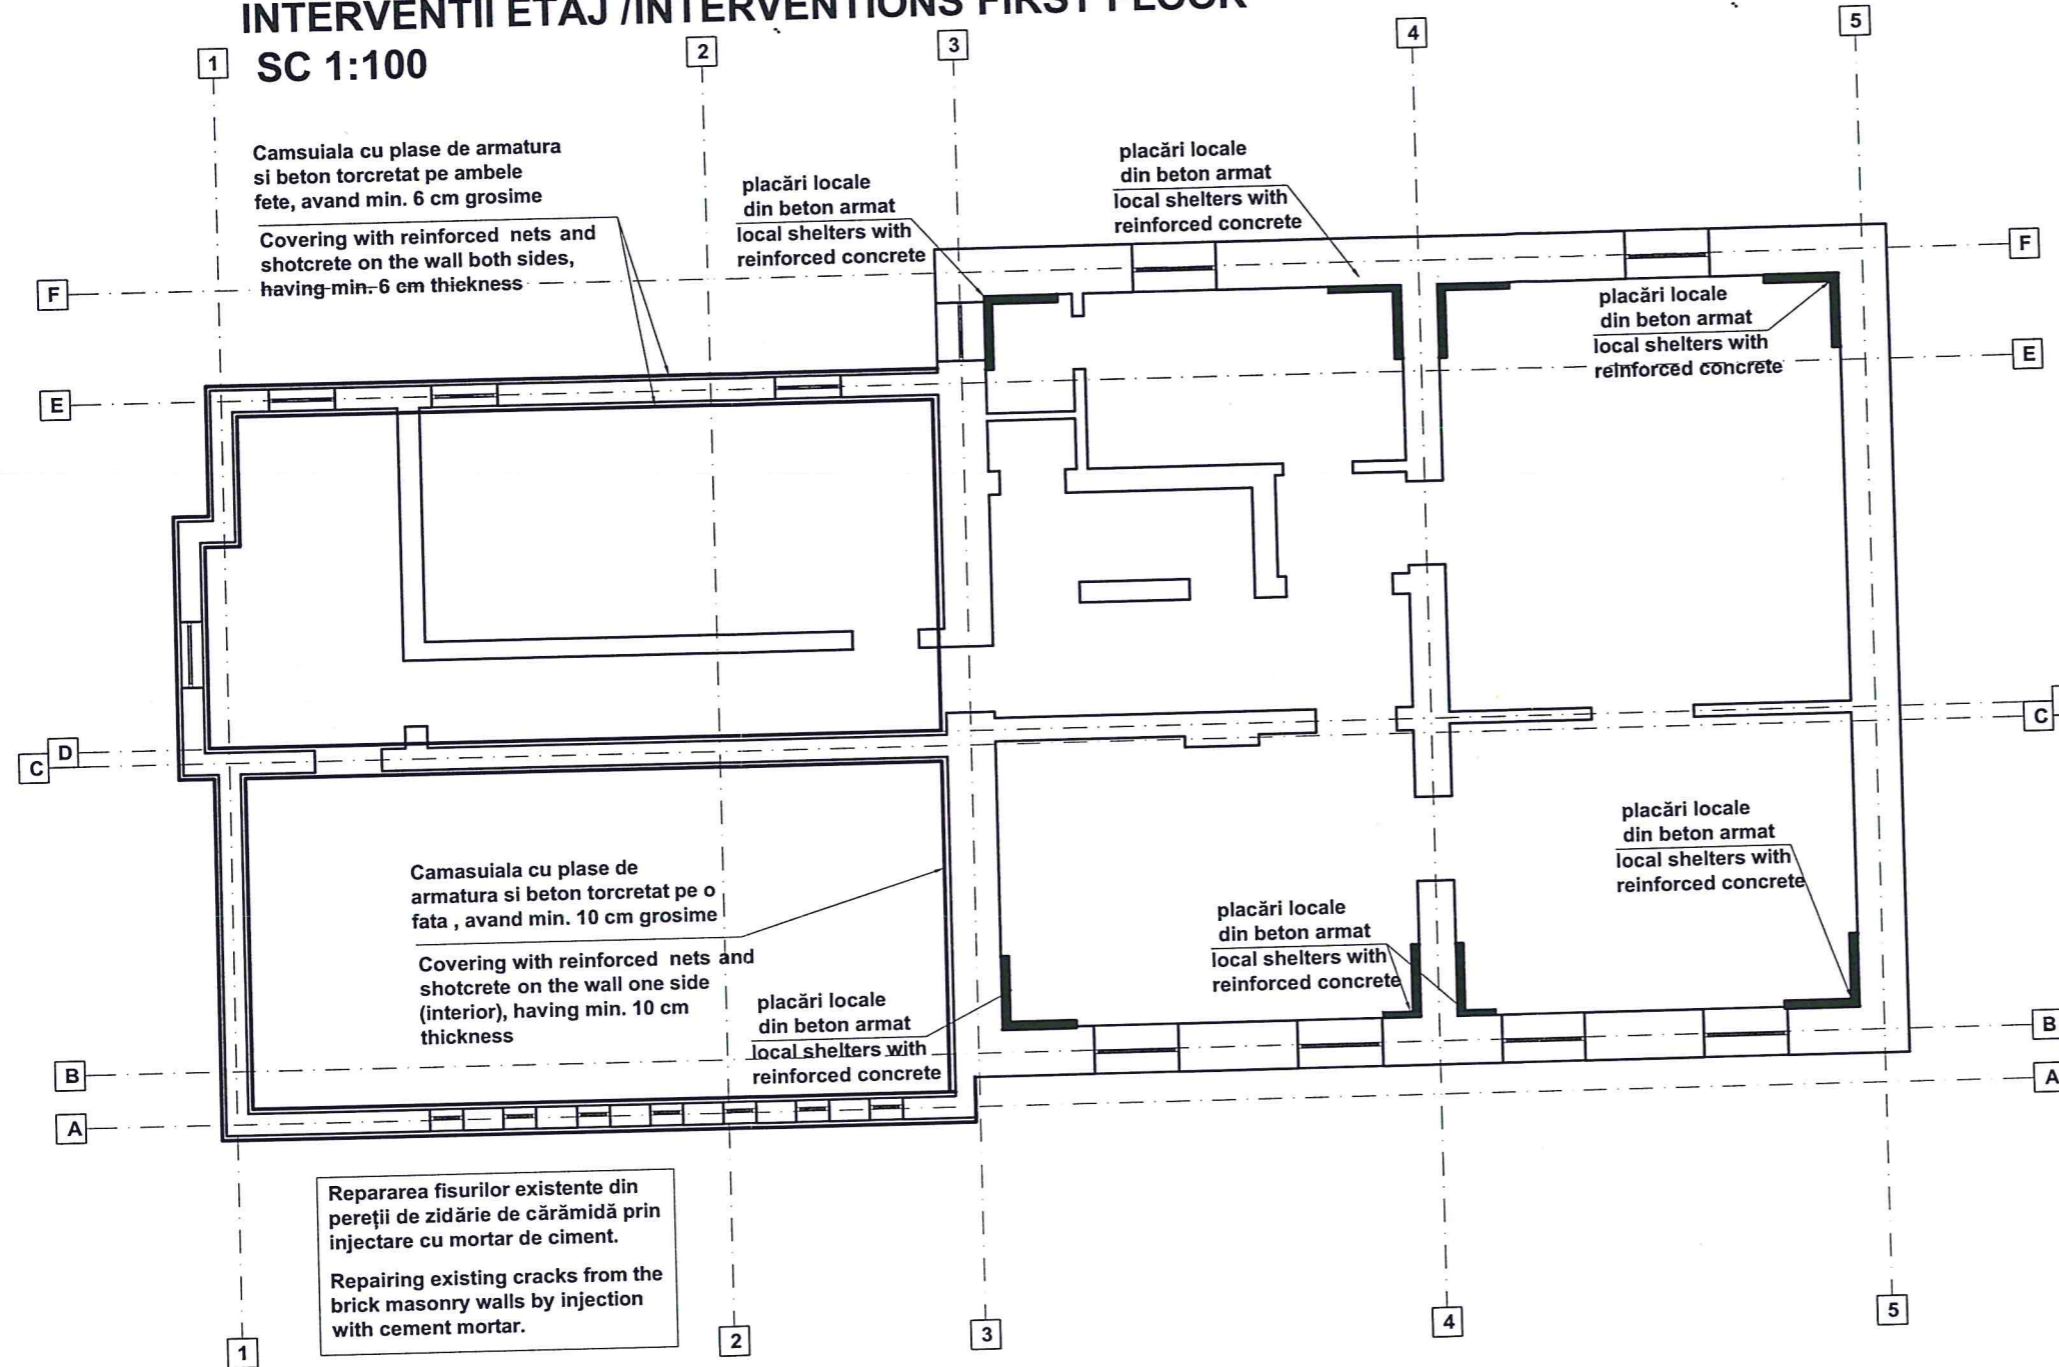

BENEFICIAR / BENEFICIARY
COMPANIA NAȚIONALĂ
DE CĂI FERATE "CFR" SA



PROIECTANT GENERAL / GENERAL DESIGNER

CONSIS PROJECT
R.C.:J40/3940/1995

C					
B					
A					
Index / Index	Data / Date	Modificarea / Modification	Proiectat / Designed	Verificat / Verified	Sef Proiect / Project Manager
Proiectat / Designed	Numele / Name	Semnătura / Signature	Proiectat/Designed	Numele / Name	Semnătura / Signature
Verificat / Verified	ȘTEFAN RUSTE	<i>[Signature]</i>	Verificat/Verified		
Sef Proiect / Project Manager	ALEXANDRU CRIHAN	<i>[Signature]</i>	Responsabil Proiect / Project Responsible		
	CĂTĂLIN ȘERBAN	<i>[Signature]</i>			

DENUMIREA LUCRĂRII / PROJECT TITLE

STUDIU DE FEZABILITATE PENTRU MODERNIZAREA LINIEI FERROVIARE CARANSEBEȘ - TIMIȘOARA - ARAD
FEASIBILITY STUDY FOR MODERNIZATION OF THE RAILWAY LINE CARANSEBES - TIMISOARA - ARAD

DENUMIREA DESENULUI / DRAWING TITLE

PLAN DISPOZIȚIE GENERALĂ - BĂILE CALACEA - PLAN INTERVENȚII ETAJ
GENERAL DISPOSITION PLAN - BĂILE CALACEA - INTERVENTIONS FIRST FLOOR PLAN

Proiect Nr. / Project No	Faza / Phase	Scara/Scale	Data / Date	Codificare Planșă/Drawing Codification
1562/2015	SF / FS	1:100	05/17	S F F 4 0 4 R Z 1 5 0 0 2 0

Filename: Baile Calacea - DISPOZITIE GENERALA GENERAL DISPOSITION.dwg