


INTERVENTII PARTER/INTERVENTIONS GROUND FLOOR

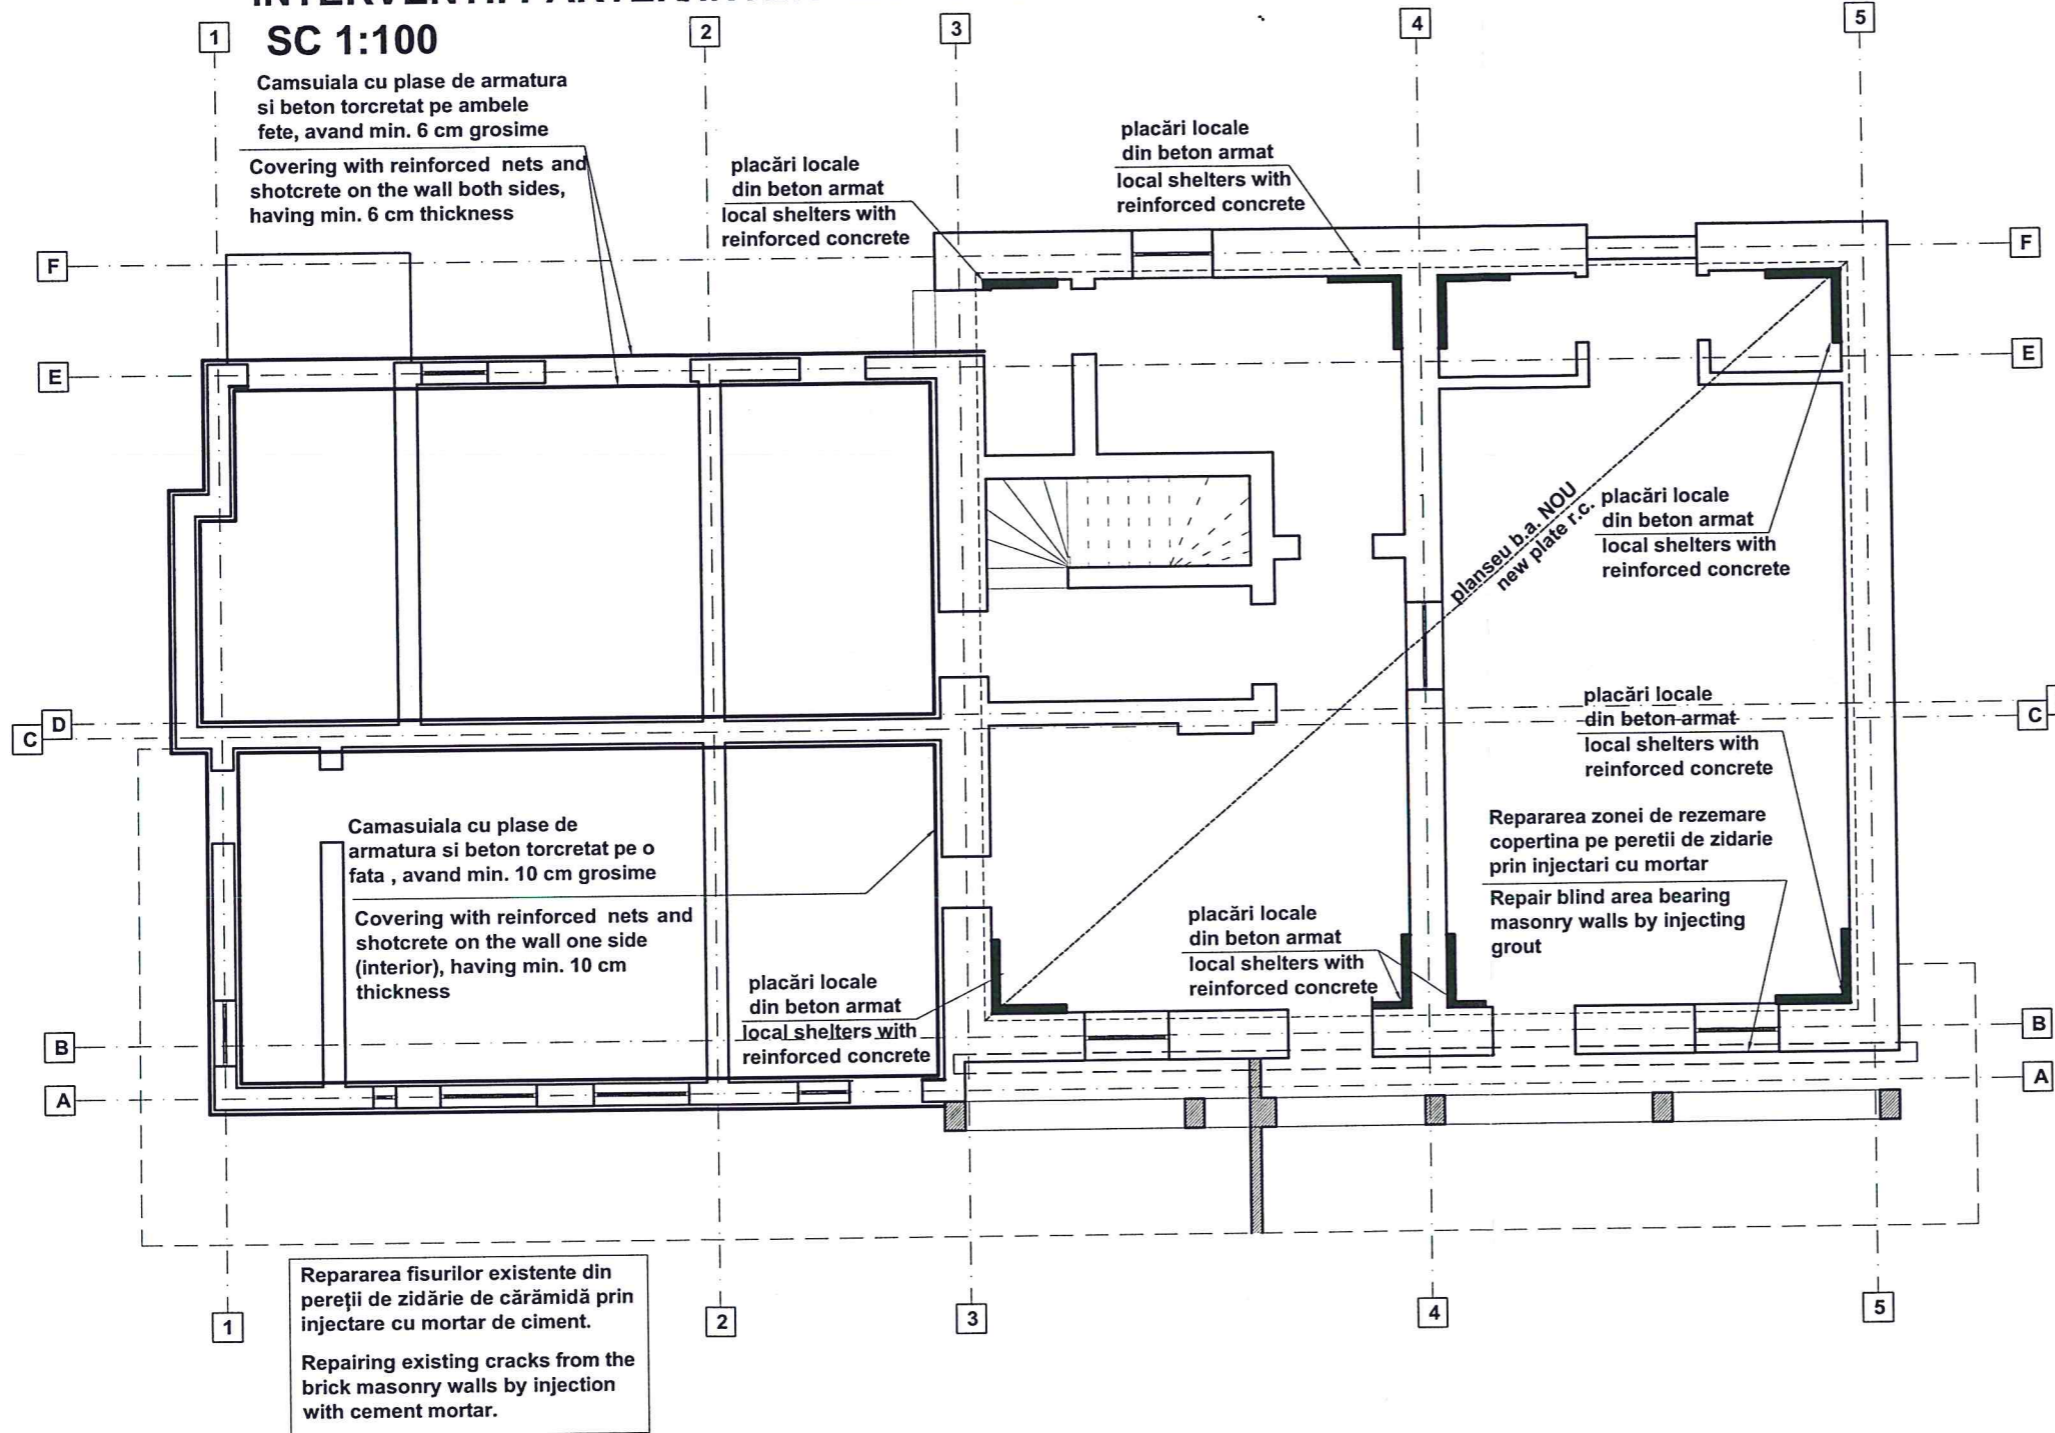

BENEFICIAR / BENEFICIARY COMPANIA NAȚIONALĂ DE CĂI FERATE "CFR" SA 	C						DENUMIREA LUCRĂRII / PROJECT TITLE				
	B						STUDIU DE FEZABILITATE PENTRU MODERNIZAREA LINIEI FERoviARE CARANSEBEȘ - TIMIȘOARA - ARAD FEASIBILITY STUDY FOR MODERNIZATION OF THE RAILWAY LINE CARANSEBES - TIMISOARA - ARAD				
	A										Sef Proiect/ Project Manager
PROIECTANT GENERAL / GENERAL DESIGNER R.C.:J40/3940/1995	Indice / Index	Data / Date	Modificarea / Modification	Proiectat / Designed	Verificat / Verified		DENUMIREA DESENULUI / DRAWING TITLE				
							PLAN DISPOZIȚIE GENERALĂ - BĂILE CALACEA - PLAN INTERVENȚII PARTER GENERAL DISPOSITION PLAN - BĂILE CALACEA - INTERVENTIONS GROUND FLOOR PLAN				
	Proiectat / Designed	Numele / Name	Semnătura / Signature	Proiectat/Designed	Numele / Name	Semnătura /Signature	Project Nr./ Project No	Faza / Phase	Scara/Scale	Data / Date	Codificare Planșă/Drawing Codification
	Verificat / Verified	ȘTEFAN RUSTE		Verificat/Verified			1562/2015	SF / FS	1:100	05/17	S F F 4 0 4 R Z 1 5 0 0 1 0
	Sef Proiect / Project Manager	CĂTĂLIN ȘERBAN		Responsabil Proiect Project Responsible							