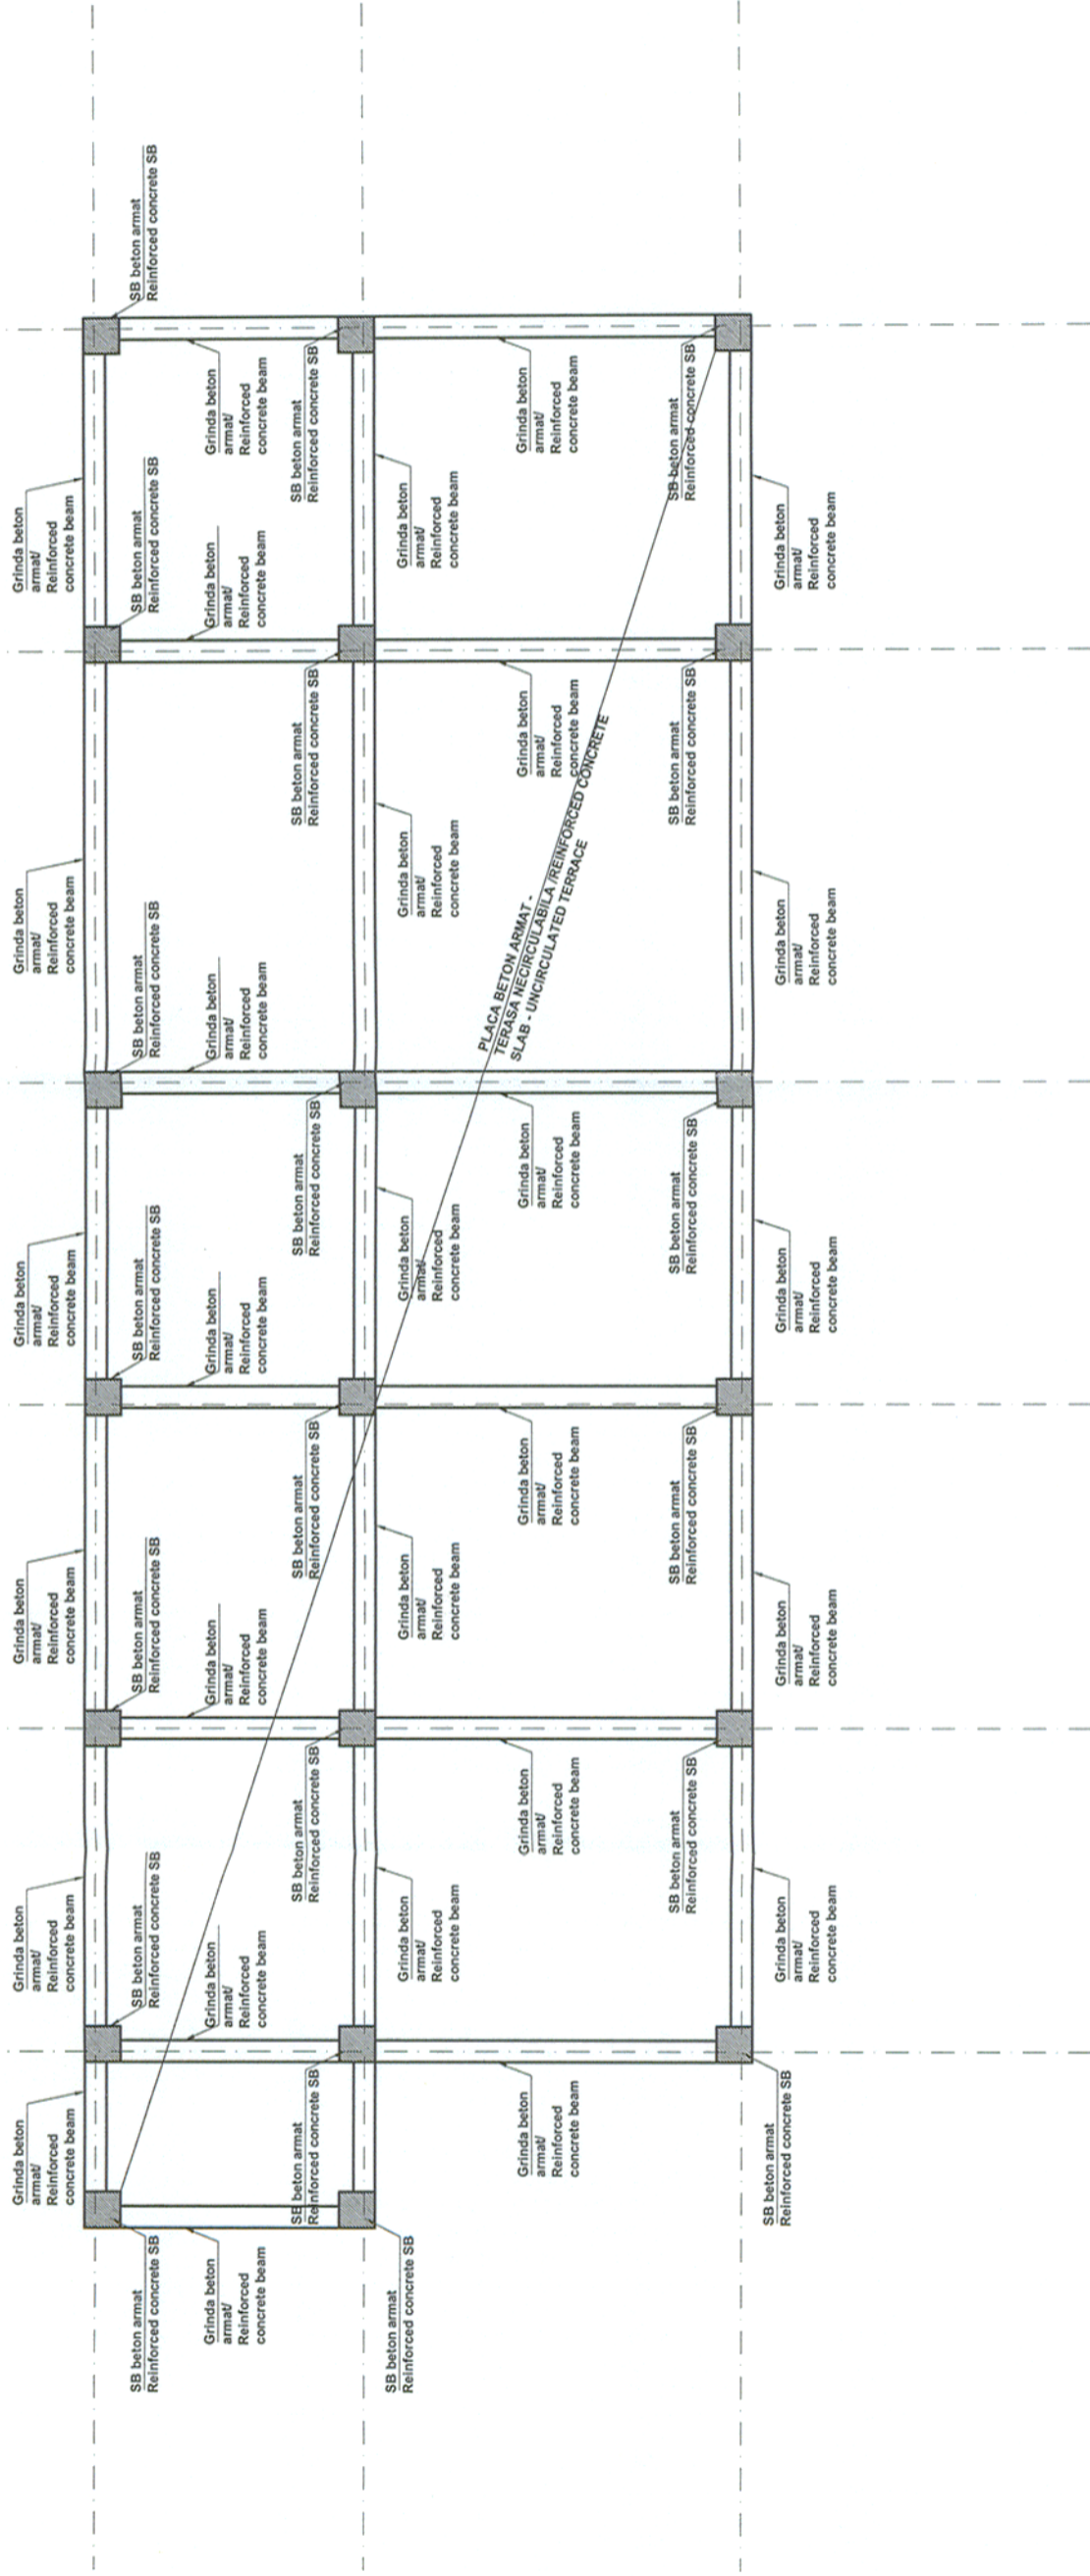

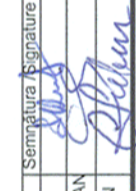


# PLAN DISPOZITIE GENERALA / GENERAL DISPOSITION PLAN



<b>BENEFICIAR / BENEFICIARY</b> COMPANIA NATIONALA DE CAI FERATE "CFR" SA 	<b>DENUMIREA LUCRĂRII / PROJECT TITLE</b> STUDIU DE FEZABILITATE PENTRU MODERNIZAREA LINEII FEROVIARE CARANSEBEȘ - TIMIȘOARA - ARAD FEASIBILITY STUDY FOR MODERNIZATION OF THE RAILWAY LINE CARANSEBES - TIMISOARA - ARAD	
	<b>DENUMIREA DESENULUI / DRAWING TITLE</b> PLAN DISPOZITIE GENERALĂ - ORȚIȘOARA V2- PLAN PARTER GENERAL DISPOSITION - ORȚIȘOARA V2 - GROUND FLOOR PLAN	
	Proiectat / Designed Verificat / Verified Șef Proiect / Project Manager	Date / Date 05/17
Modificarea / Modification	Verificat / Verified Șef Proiect / Project Manager	Scara/Scale 1:100
Proiectat / Designed Verificat / Verified Responsabil Proiect / Project Responsible	Faza / Phase SF / FS	Data / Date 05/17
Numele / Name ȘTEFAN RUSTE ALEXANDRU CRIBAN CĂTĂLIN ȘERBAN	Numele / Name Șemnată / Signature 	Codificare Planșă/Drawing Codification S F F 4 0 6 R Z 1
Index / Index C B A	Date / Date	5 0 0 3 1