


INTERVENȚII PARTER/INTERVENTIONS GROUND FLOOR SC 1:100

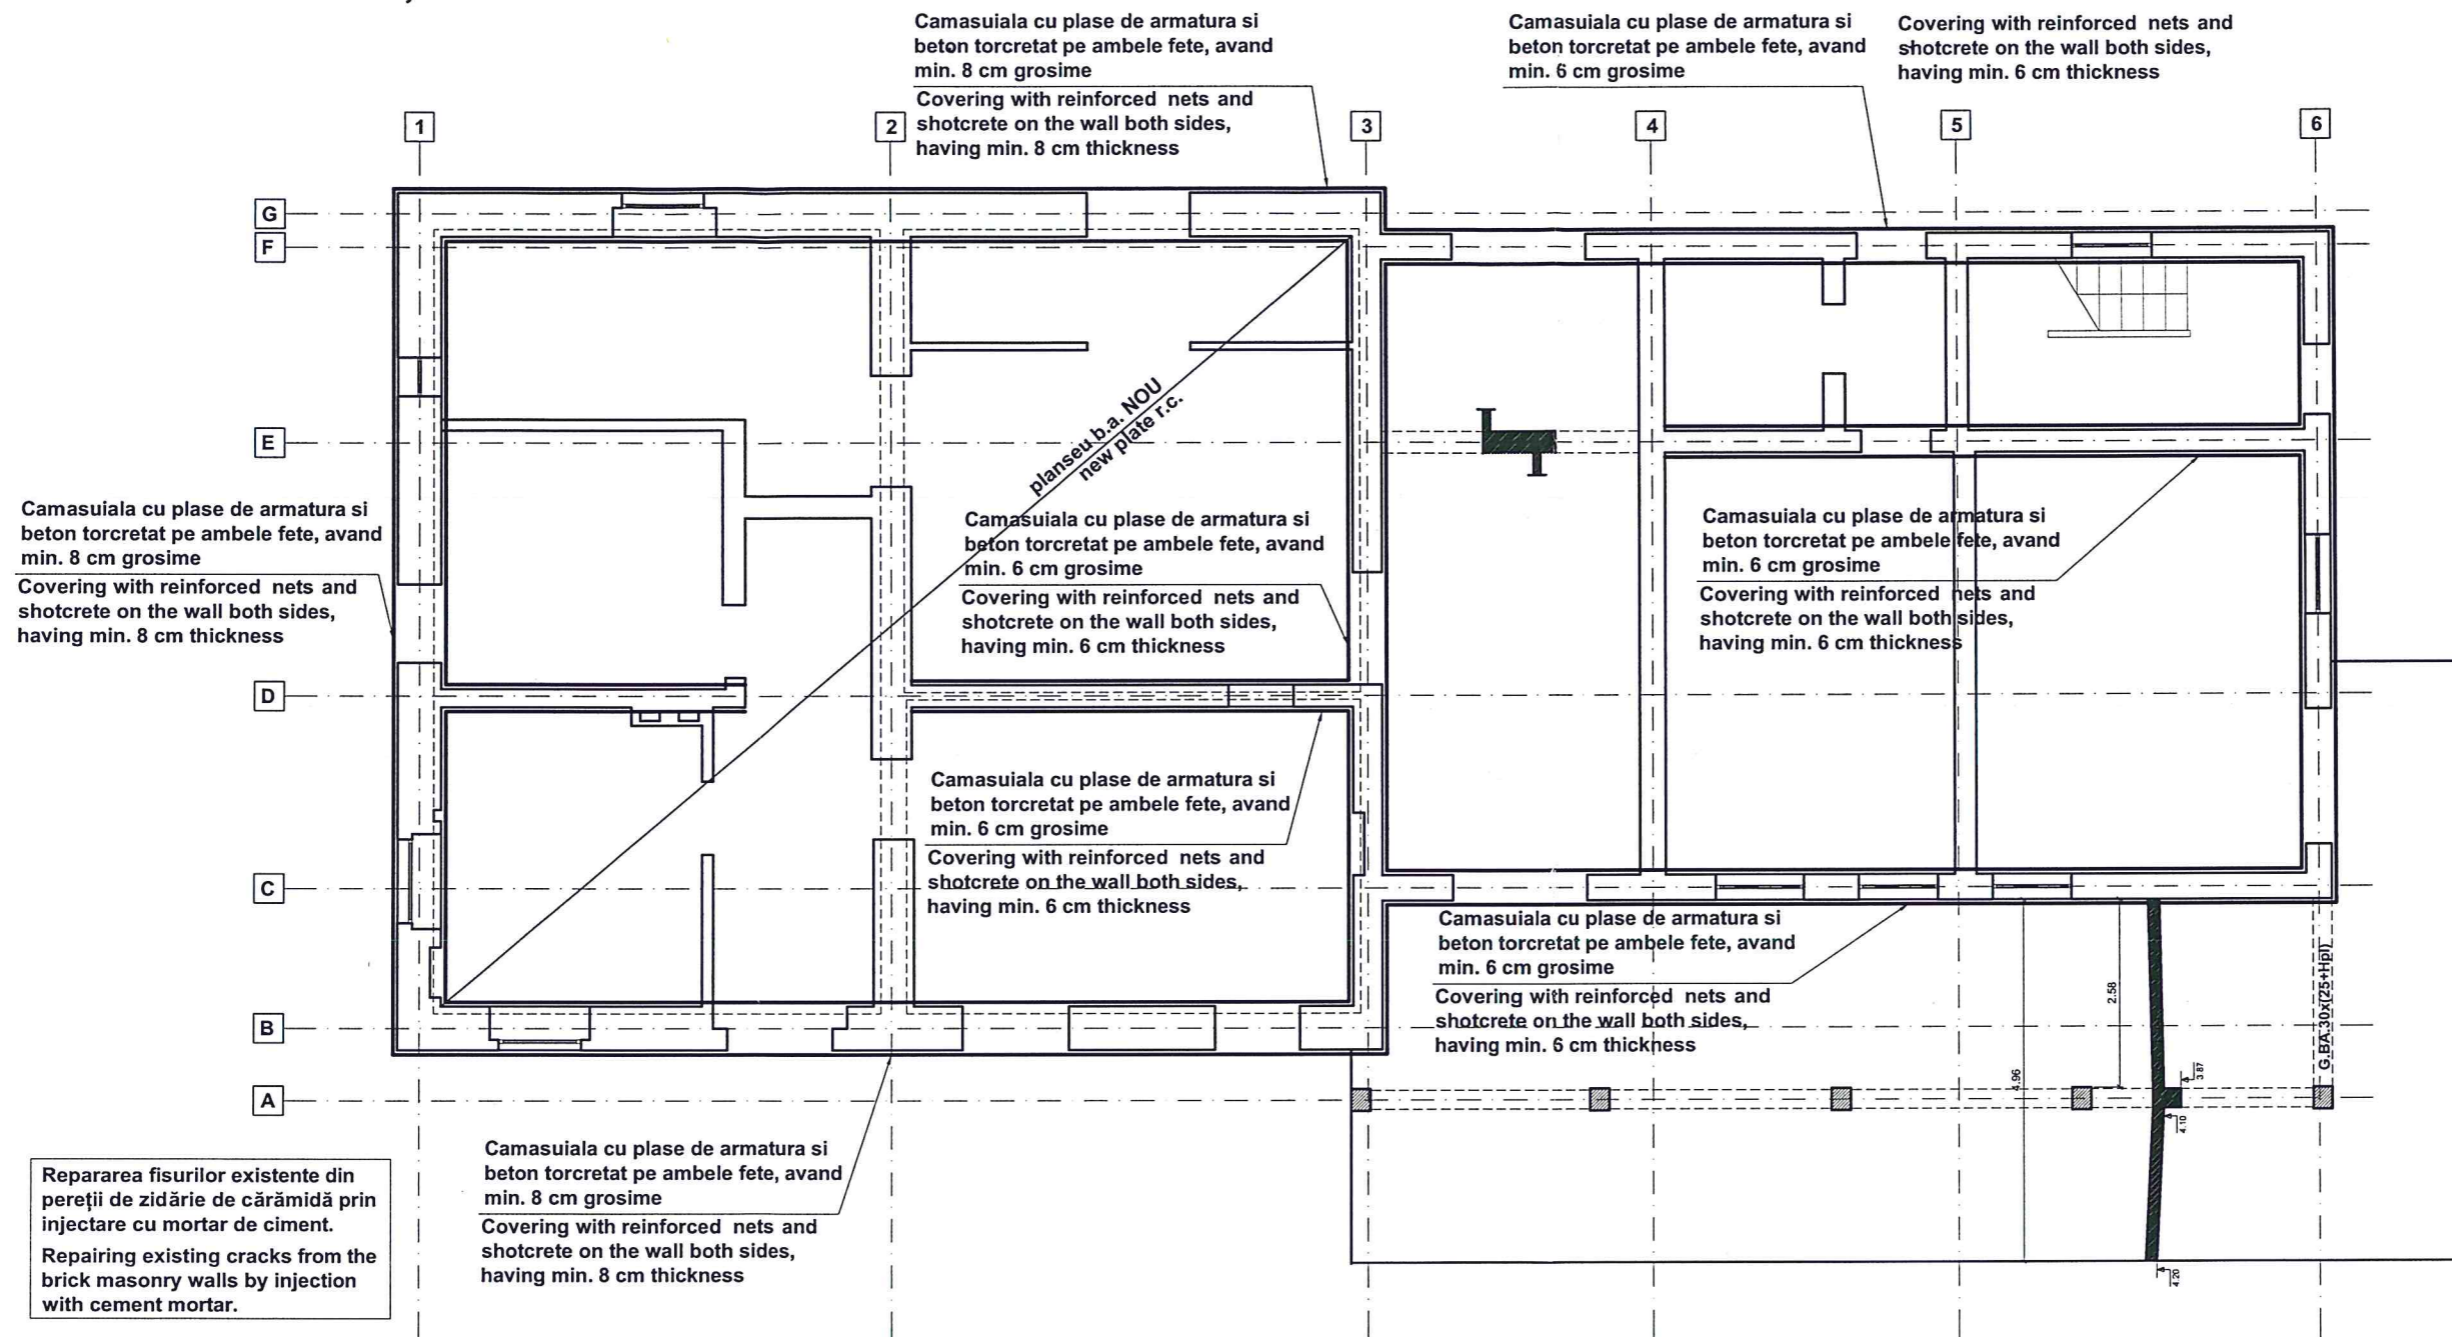

BENEFICIAR / BENEFICIARY
COMPANIA NAȚIONALĂ
DE CĂI FERATE "CFR" SA



C					
B					
A					
Indice / Index	Data / Date	Modificarea / Modification	Proiectat / Designed	Verificat / Verified	Sef Proiect / Project Manager

DENUMIREA LUCRĂRII / PROJECT TITLE
STUDIU DE FEZABILITATE PENTRU MODERNIZAREA LINIEI FERoviARE CARANSEBEȘ - TIMIȘOARA - ARAD
FEASIBILITY STUDY FOR MODERNIZATION OF THE RAILWAY LINE CARANSEBES - TIMISOARA - ARAD

PROIECTANT GENERAL / GENERAL DESIGNER
CONSIS PROIECT
R.C.:J40/3940/1995

PROIECTANT DE SPECIALITATE / SPECIALIZED DESIGNER		
Proiectat / Designed	Numele / Name	Semnătura / Signature
Verificat / Verified	ȘTEFAN RUSTE	<i>[Signature]</i>
Sef Proiect / Project Manager	ALEXANDRU CRIHAN	<i>[Signature]</i>
	CĂTĂLIN ȘERBAN	<i>[Signature]</i>
Proiectat / Designed	Numele / Name	Semnătura / Signature
Verificat / Verified		
Responsabil Proiect / Project Responsible		

DENUMIREA DESENULUI / DRAWING TITLE PLAN DISPOZIȚIE GENERALĂ - SĂNANDREI - PLAN INTERVENȚII PARTER GENERAL DISPOSITION PLAN - SĂNANDREI - INTERVENTIONS GROUND FLOOR PLAN					
Project Nr. / Project No	Faza / Phase	Scara / Scale	Data / Date	Codificare Planșă / Drawing Codification	
1562/2015	SF / FS	1:100	05/17	S F F 4 0 2	R Z 1 5 0 0 1 0