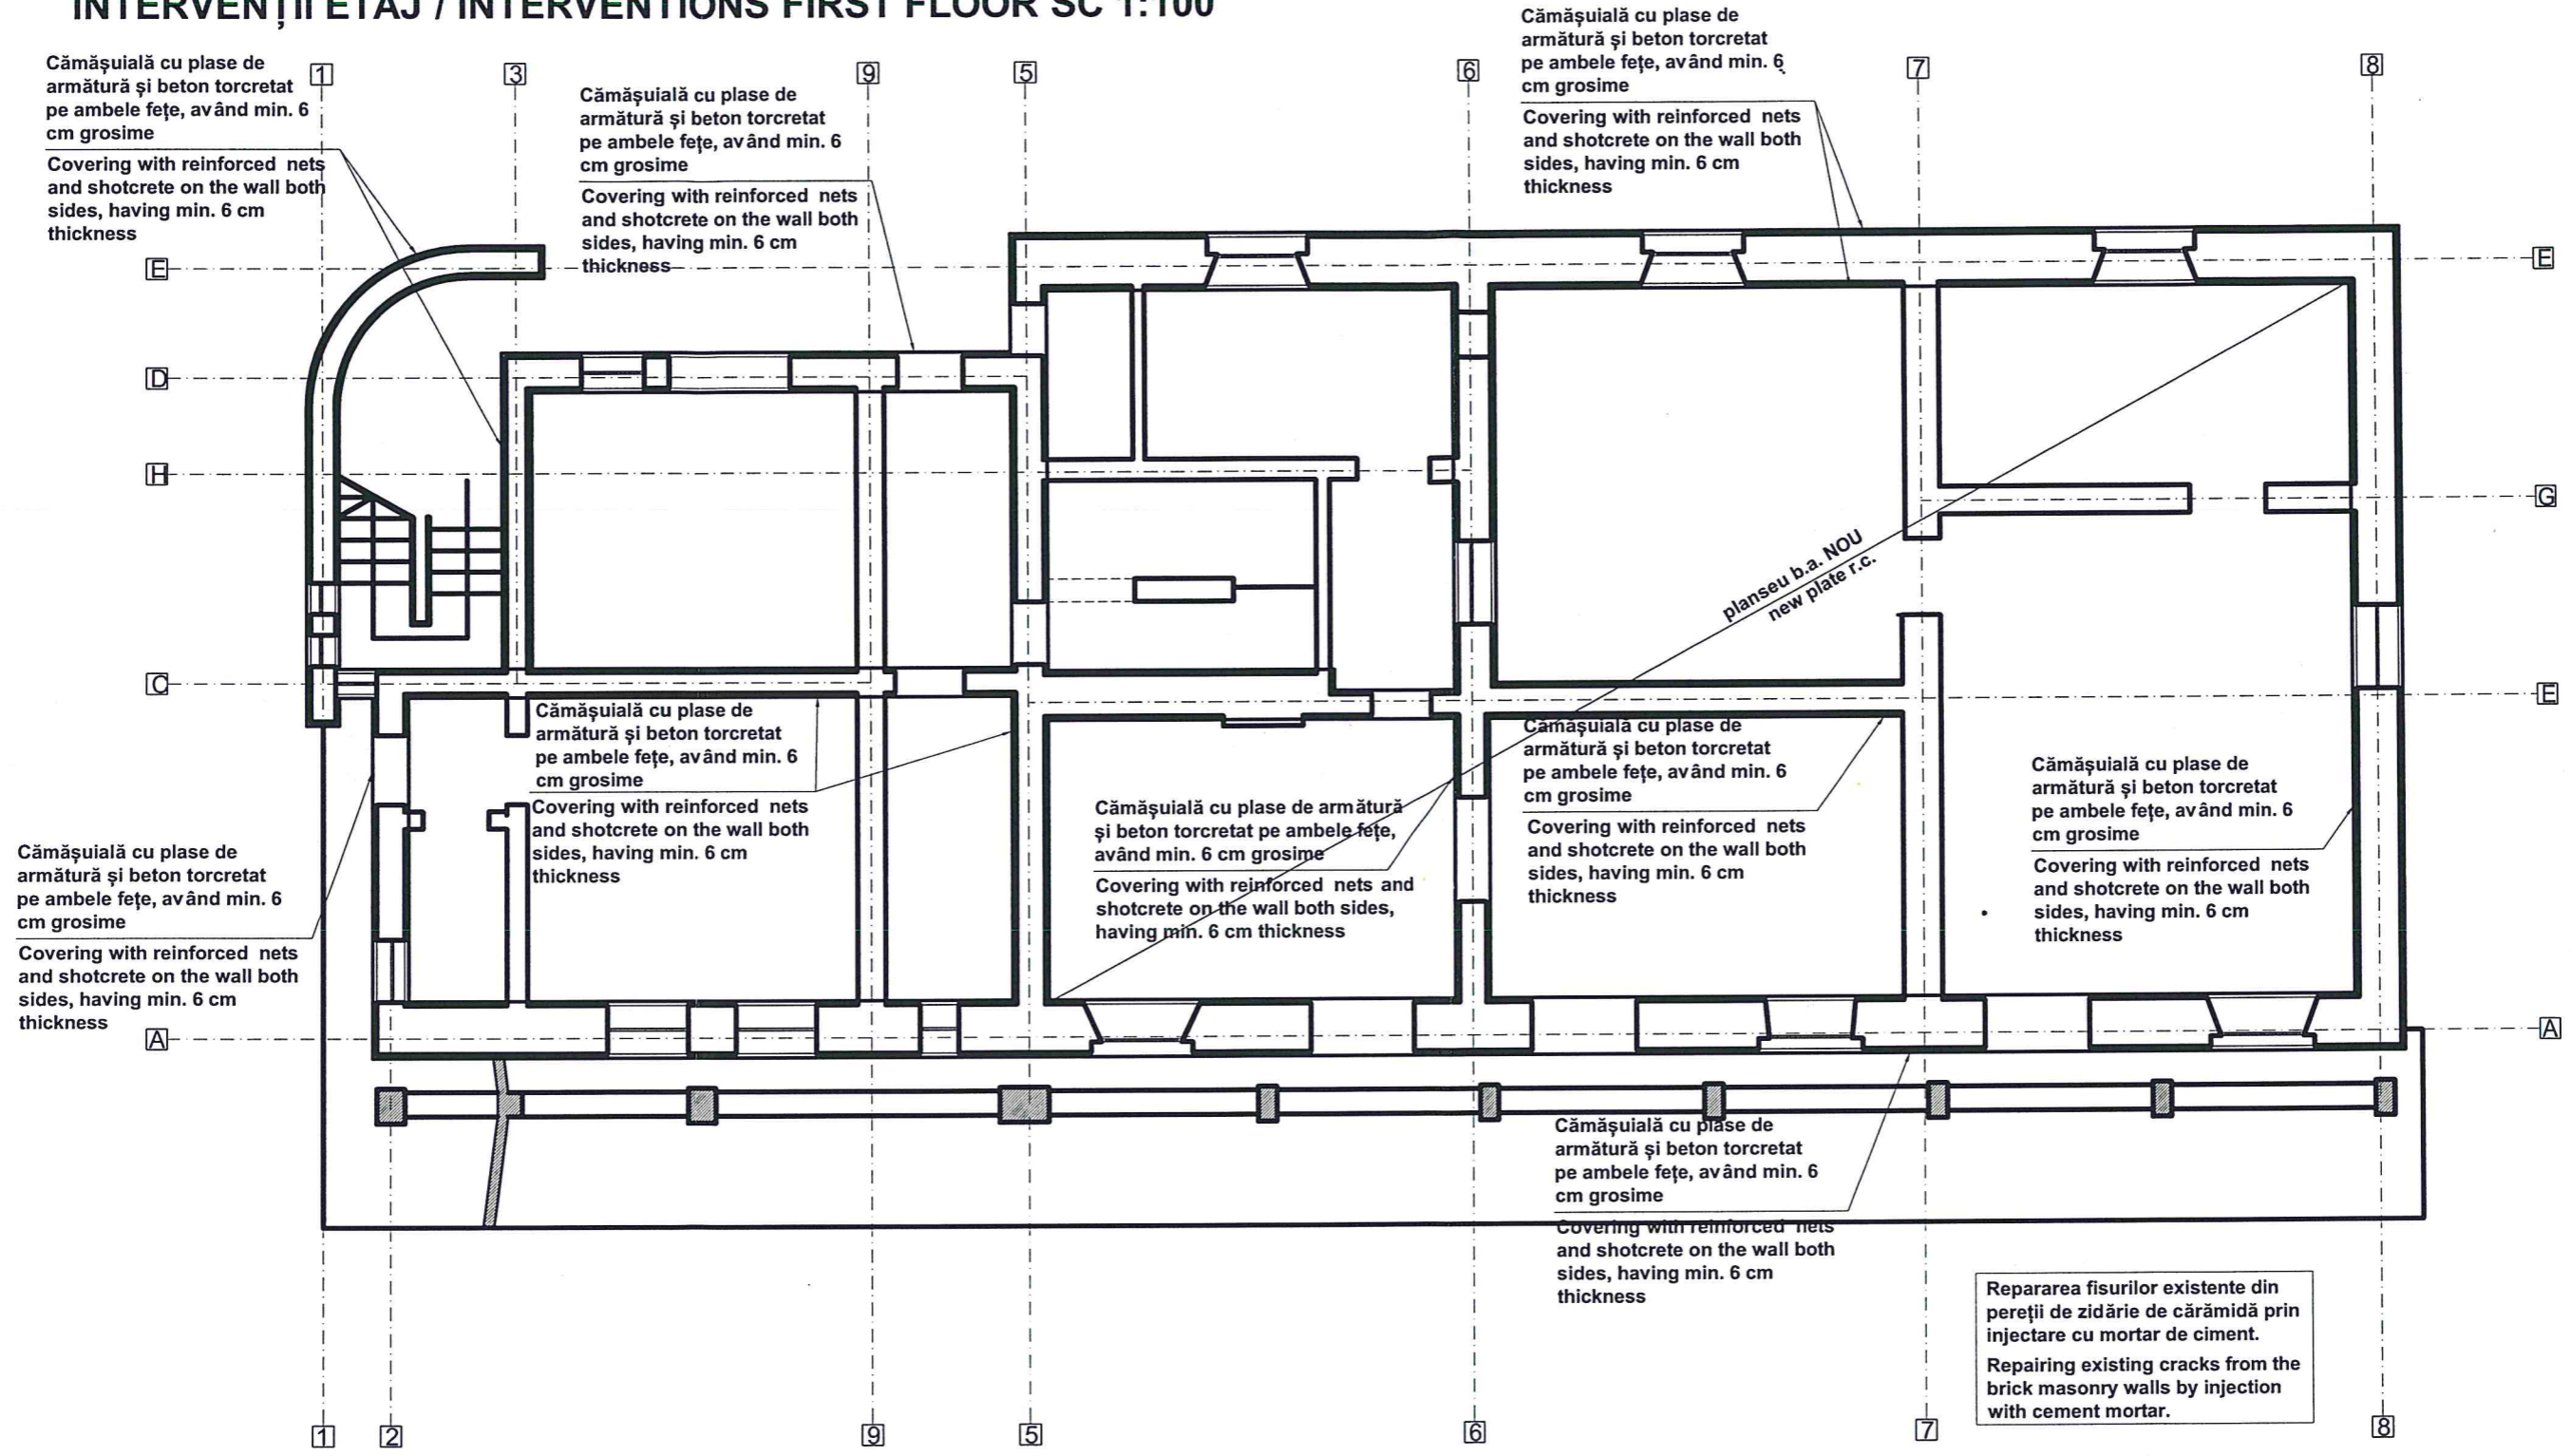


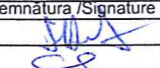
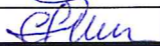



INTERVENȚII ETAJ / INTERVENTIONS FIRST FLOOR SC 1:100



BENEFICIAR / BENEFICIARY COMPANIA NAȚIONALĂ DE CĂI FERATE "CFR" SA 	C						DENUMIREA LUCRĂRII / PROJECT TITLE										
	B						STUDIU DE FEZABILITATE PENTRU MODERNIZAREA LINIEI FERROVIARE CARANSEBEȘ - TIMIȘOARA - ARAD										
	A						FEASIBILITY STUDY FOR MODERNIZATION OF THE RAILWAY LINE CARANSEBES - TIMISOARA - ARAD										
	Index / Index	Data / Date	Modificarea / Modification	Proiectat / Designed	Verificat / Verified	Șef Proiect / Project Manager											
PROIECTANT GENERAL / GENERAL DESIGNER  R.C.:J40/3940/1995	PROIECTANT DE SPECIALITATE / SPECIALIZED DESIGNER			DENUMIREA DESENULUI / DRAWING TITLE													
				PLAN DISPOZIȚIE GENERALĂ - VINGA - PLAN INTERVENȚII ETAJ													
				GENERAL DISPOSITION PLAN - VINGA - INTERVENTIONS FIRST FLOOR PLAN													
Proiectat / Designed	Numele / Name	Semnătura / Signature	Proiectat / Designed	Numele / Name	Semnătura / Signature	Proiect Nr. / Project No	Faza / Phase	Scara / Scale	Data / Date	Codificare Planșă / Drawing Codification							
Verificat / Verified	ȘTEFAN RUSTE		Verificat / Verified	ALEXANDRU CRIHAN		1562/2015	SF / FS	1:100	05/17	S	F	F	4	0	8		
Șef Proiect / Project Manager	CĂTĂLIN ȘERBAN		Responsabil Proiect / Project Responsible							R	Z	1	5	0	0	2	0