


INTERVENȚII PARTER/INTERVENTIONS GROUND FLOOR SC 1:100

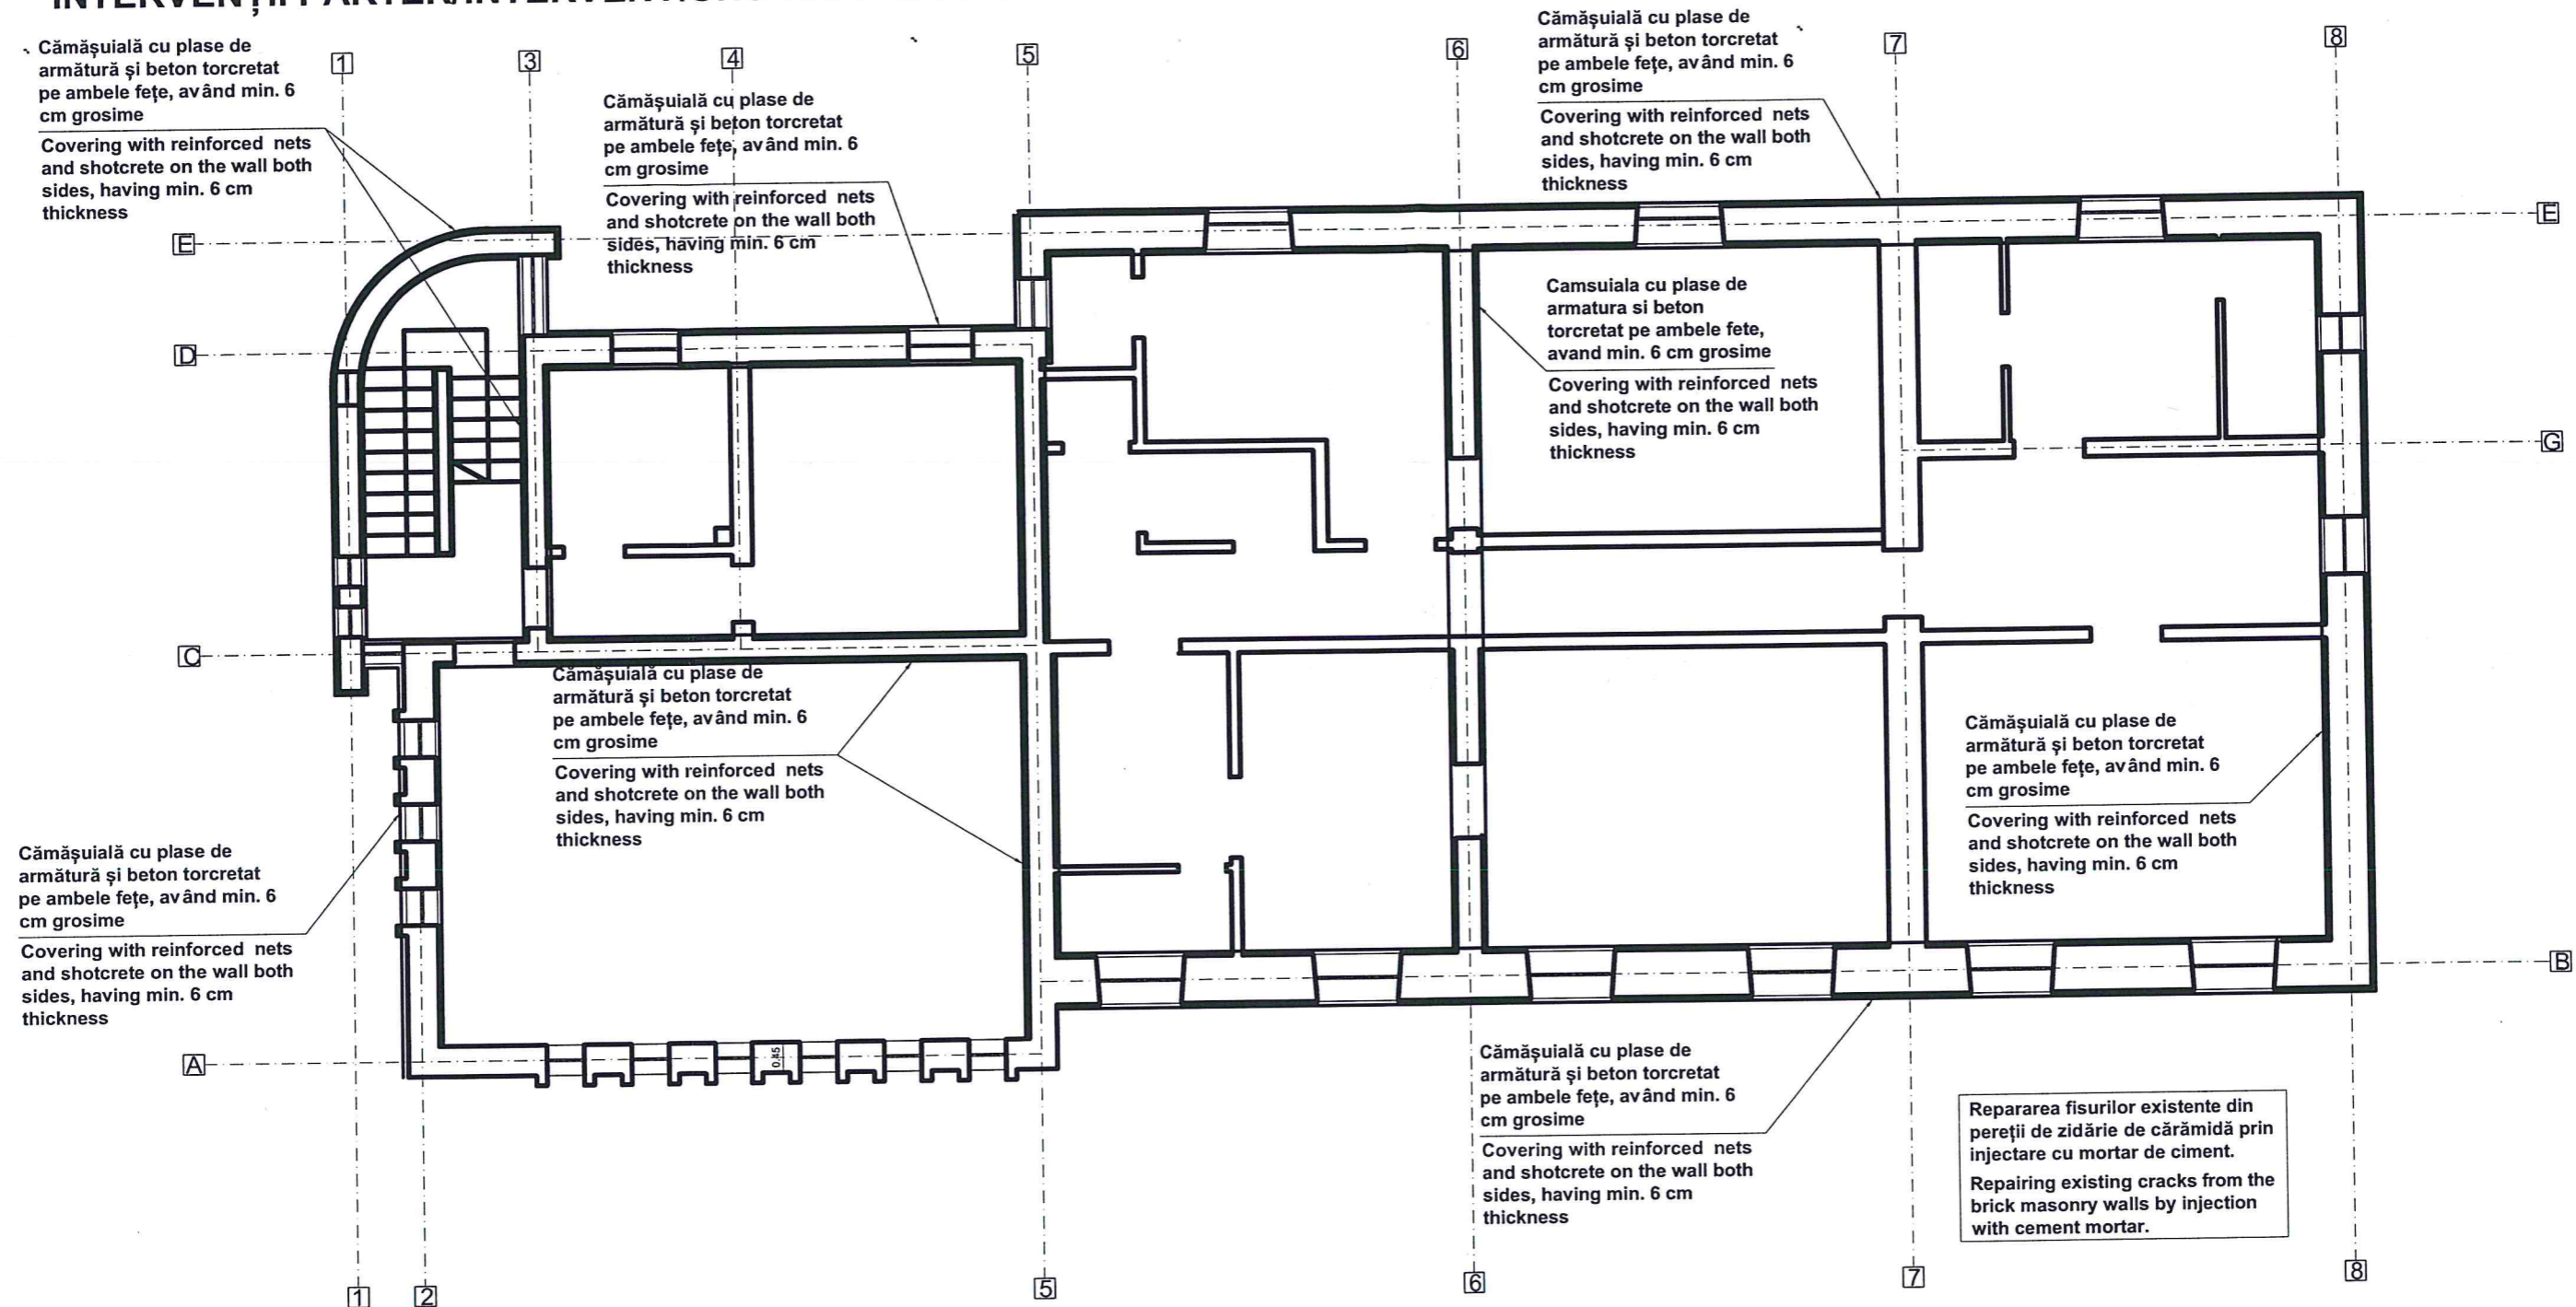

BENEFICIAR / BENEFICIARY COMPANIA NAȚIONALĂ DE CĂI FERATE "CFR" SA 	C					DENUMIREA LUCRĂRII / PROJECT TITLE STUDIU DE FEZABILITATE PENTRU MODERNIZAREA LINIEI FERoviARE CARANSEBEȘ - TIMIȘOARA - ARAD FEASIBILITY STUDY FOR MODERNIZATION OF THE RAILWAY LINE CARANSEBES - TIMIȘOARA - ARAD
	B					
	A					
	Index / Index	Data / Date	Modificarea / Modification	Proiectat / Designed	Verificat / Verified	Sef Proiect / Project Manager
PROIECTANT GENERAL / GENERAL DESIGNER R.C.:J40/3940/1995	Numele / Name ȘTEFAN RUSTE		Semnătura / Signature 		PROIECTANT DE SPECIALITATE / SPECIALIZED DESIGNER	DENUMIREA DESENULUI / DRAWING TITLE PLAN DISPOZIȚIE GENERALĂ - VINGA - PLAN INTERVENȚII PARTER GENERAL DISPOSITION PLAN - VINGA - INTERVENTIONS GROUND FLOOR PLAN
	Verificat / Verified ALEXANDRU CRIHAN		Semnătura / Signature 			
	Sef Proiect / Project Manager CĂTĂLIN ȘERBAN		Responsabil Proiect / Project Responsible 			
	Project Nr. / Project No	Faza / Phase	Scara / Scale	Data / Date	Codificare Planșă / Drawing Codification	
	1562/2015	SF / FS	1:100	05/17	S F F 4 0 8 R Z 1 5 0 0 1 0	