
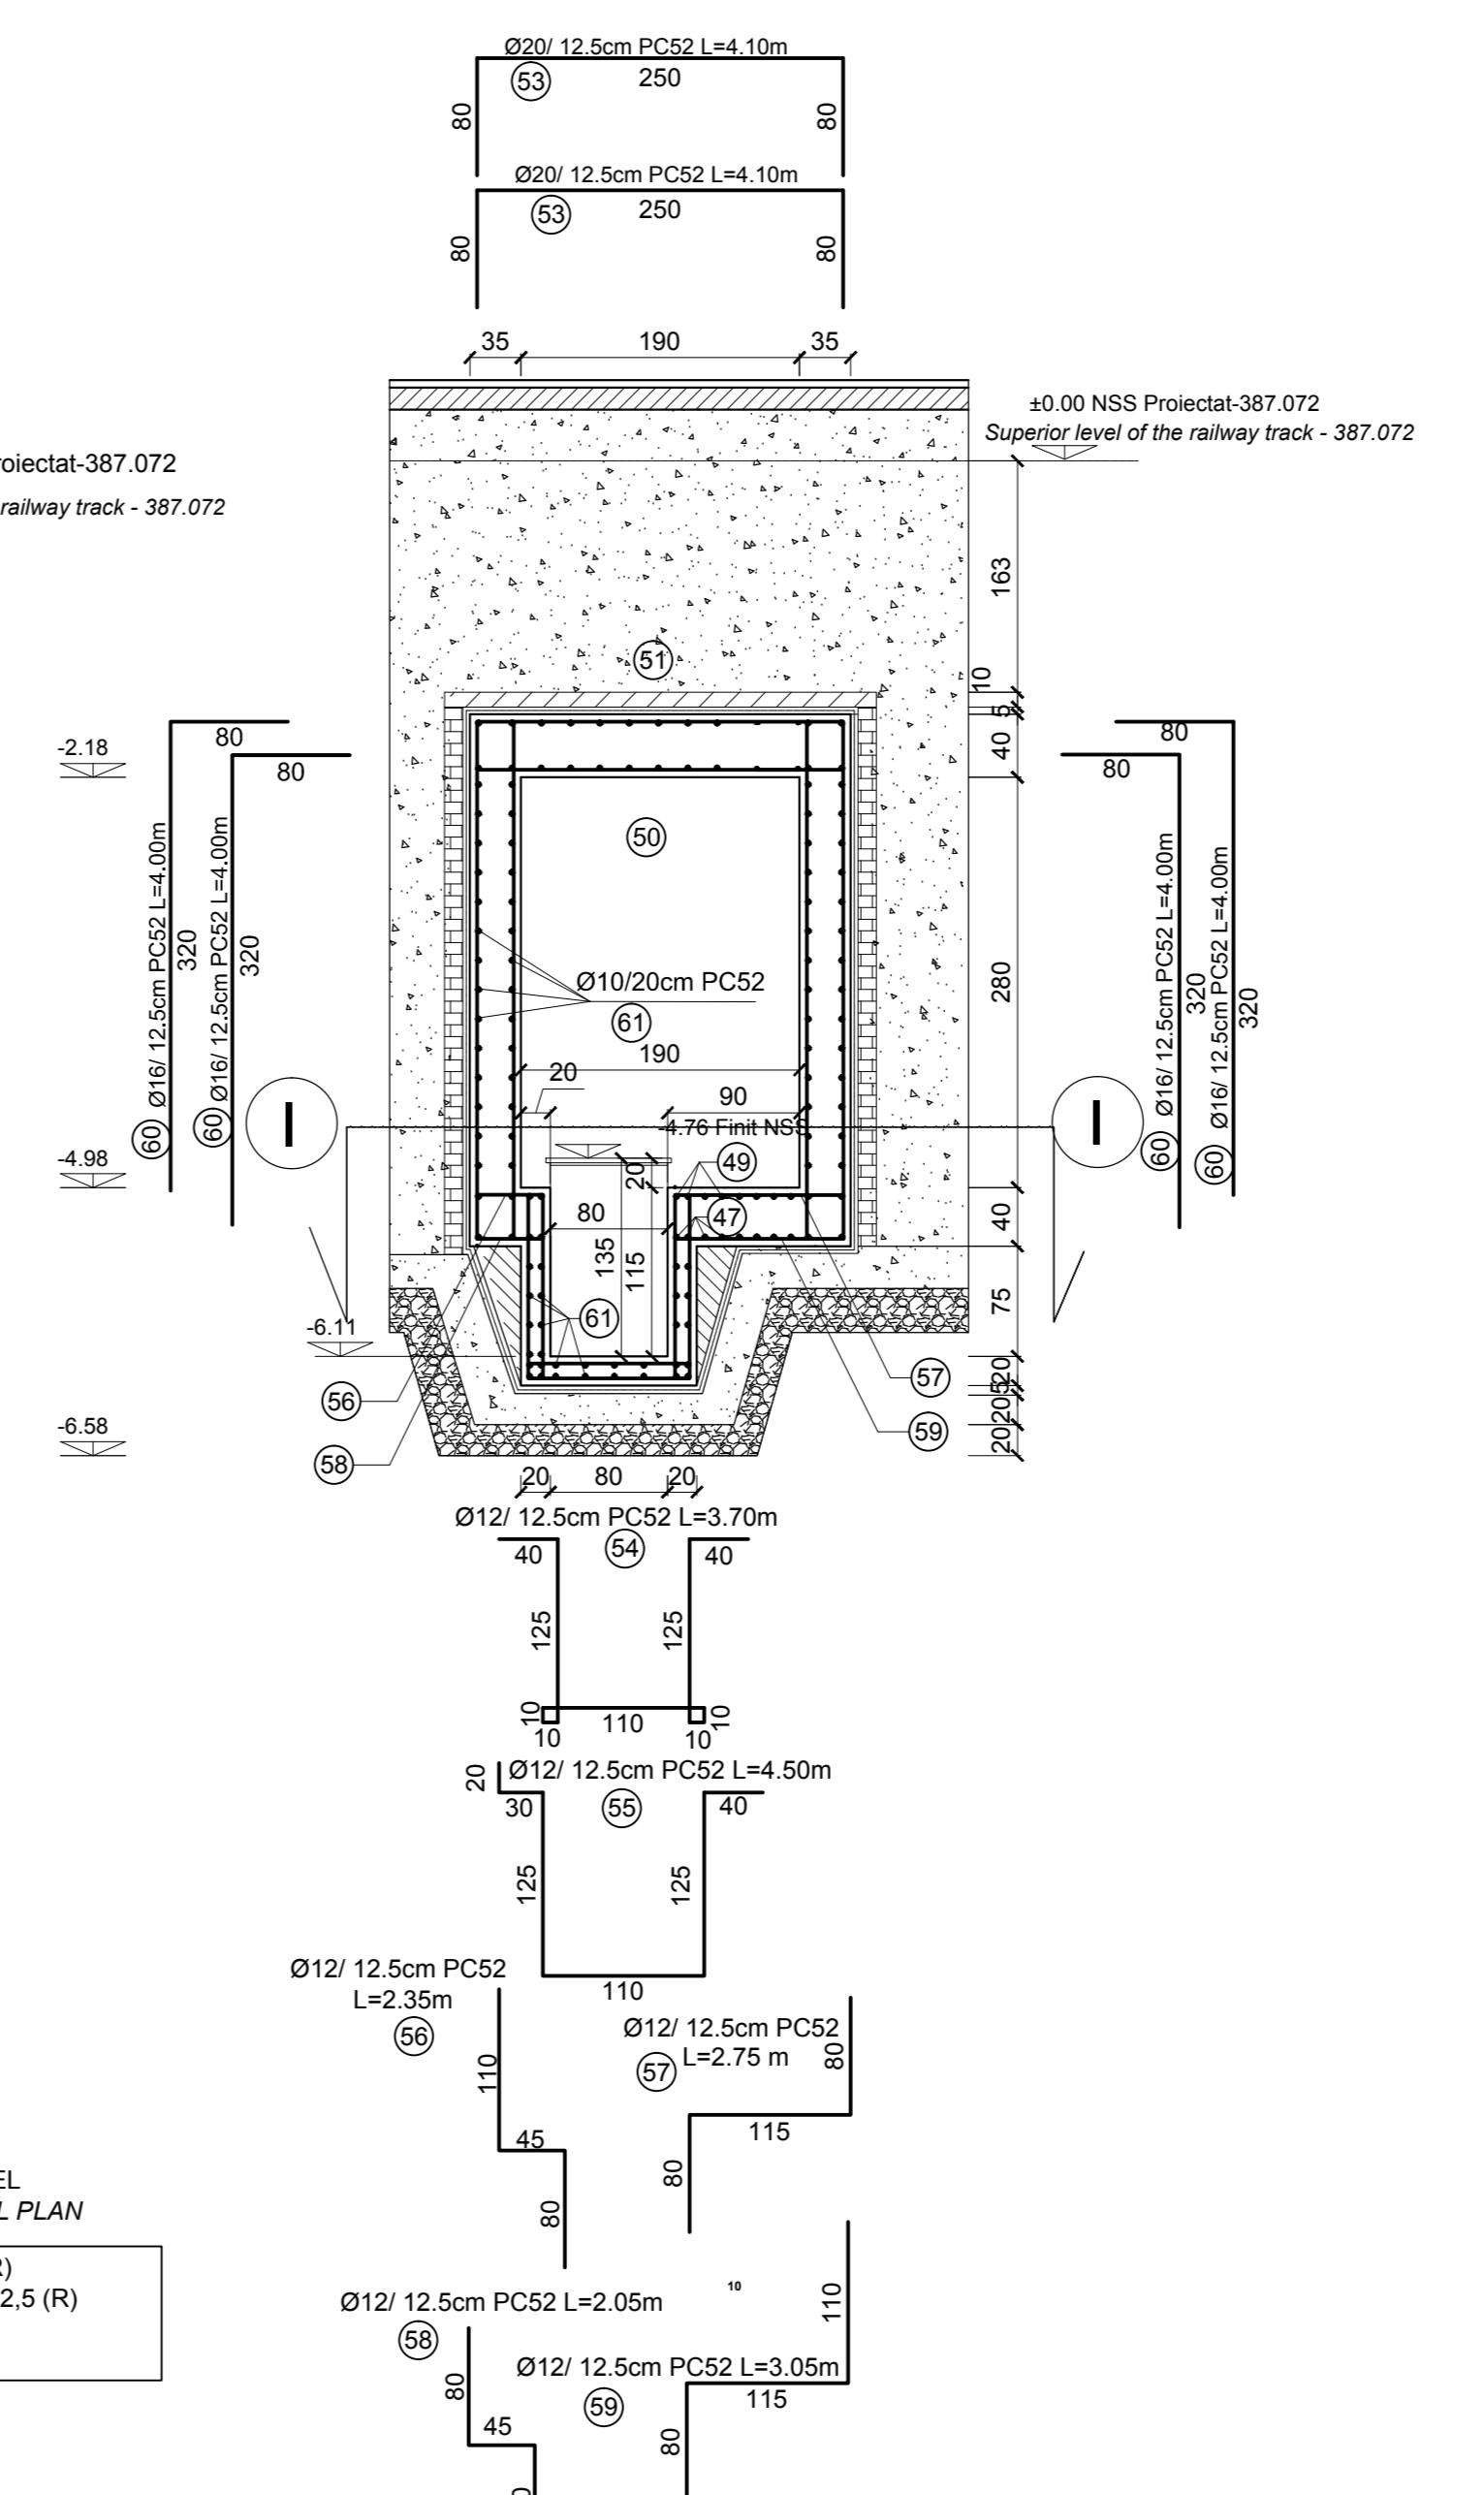


scara 1:50 **SECTIUNE : B-B**  
scale 1:50 **SECTION : B-B**

**SECTIUNE : H-H** scara 1:50  
**SECTION : H-H** scale 1:50

**SECTIUNE : I-I** scara 1:50  
**SECTION : I-I** scale 1:50

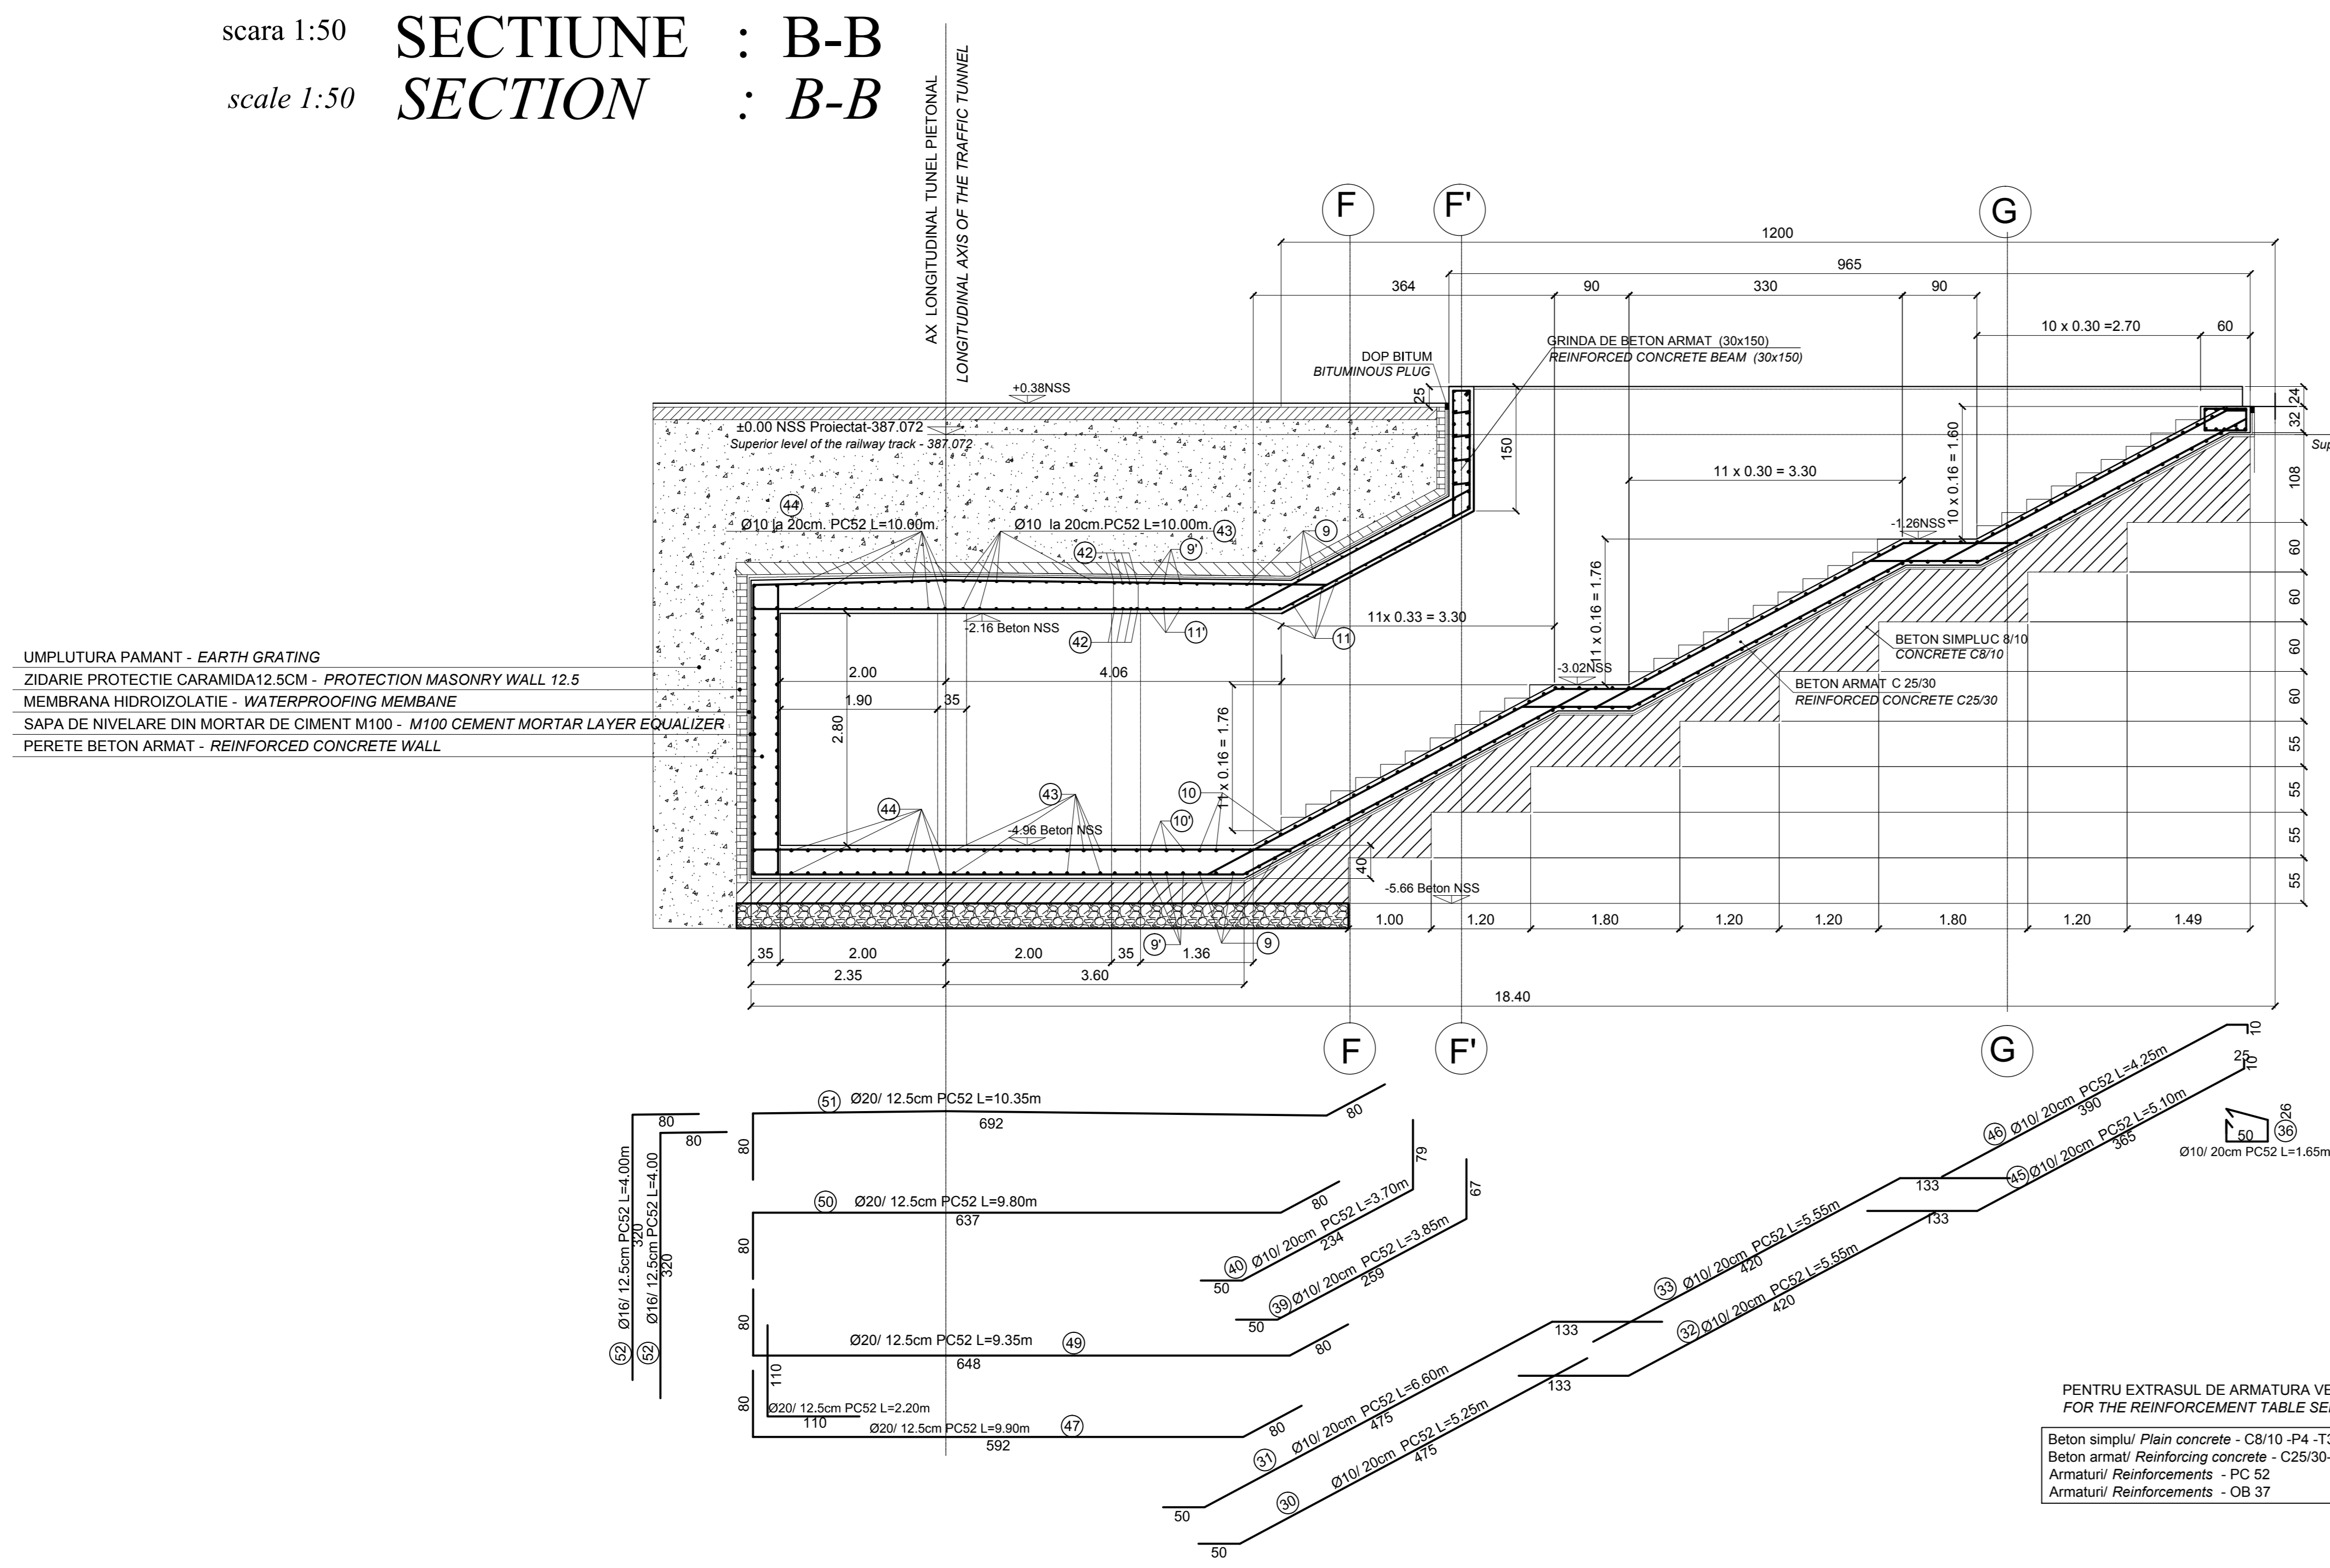

D					
C					
B					
A					
Index	Date	Modificari	Proiectant	Approbat	Approbat CFR
Index	Date	Modificari/Revisiuni	Designer	Approved Consultant	Approved CFR
GUVERNUL ROMANIEI		PROIECT FINANȚAT DE UNIUNEA EUROPEANĂ			
ROMANIAN GOVERNMENT		EUROPEAN UNION FINANCED PROJECT			
				C.N.C.F. "C.F.R." - S.A.	
CLIENT / CLIENT					
CONSULTANT / CONSULTANT					
Approbat	Responsabil			Data	Semnatura
Approved	Subcontractant			Date	Signature
Approbat	Coordonator	R. Liuzzo		12.2011	
Approved	Section 1 Coordinator	C. Gambelli		12.2011	
Verificat	Verificator				
Checked	Verifier	Giuseppe Fioravanti		12.2011	
SUBCONTRACTANT / SUBCONTRACTOR					
Approbat	Responsabil	A. Stanciu - Dinulescu		12.2011	
Approved	Subcontractant				
Intocmit	Proiectant	Catalin Alexandrescu		12.2011	
Elaborated	Designer				
Realizarea liniei de cale ferată Brașov - Simeria, parte componentă a coridorului IV Pan European, pentru circulația trenurilor cu viteză maximă de 160 km/h. Rehabilitation of the railway line Brașov - Simeria, component part of the IV Pan-European Corridor, for the train circulation with maximum speed of 160 km/h. Tronsoanel: Brașov - Sighișoara Fază / Phase: P. Th. / T. D. Section : Brașov - Sighișoara D.E. / E.D.					
Denumire desen / Drawing Title :					
<b>HALTA MURENI TUNEL PIETONAL DETALII ARMARE SECTIUNE TRANSVERSALA B-B - MURENI FLAG STATION PEDESTRIAN TUNNEL REINFORCEMENT DETAILS CROSS SECTION B-B</b>					
Codificare / Codification System		Scara / Scale		LOT / LOT	N. / No
E A 5 1 0 1 E 1 6 W B C C 0 0 2 4 0 0 4 0		1:50			31 / 01