



Proiect de iluminat de urgență pentru tunelul Archita 1  
 în stația de alimentare de joasă tensiune  
 Tronsonul 1  
 Proiectat de: S.C. "C.N.C.F." S.A.

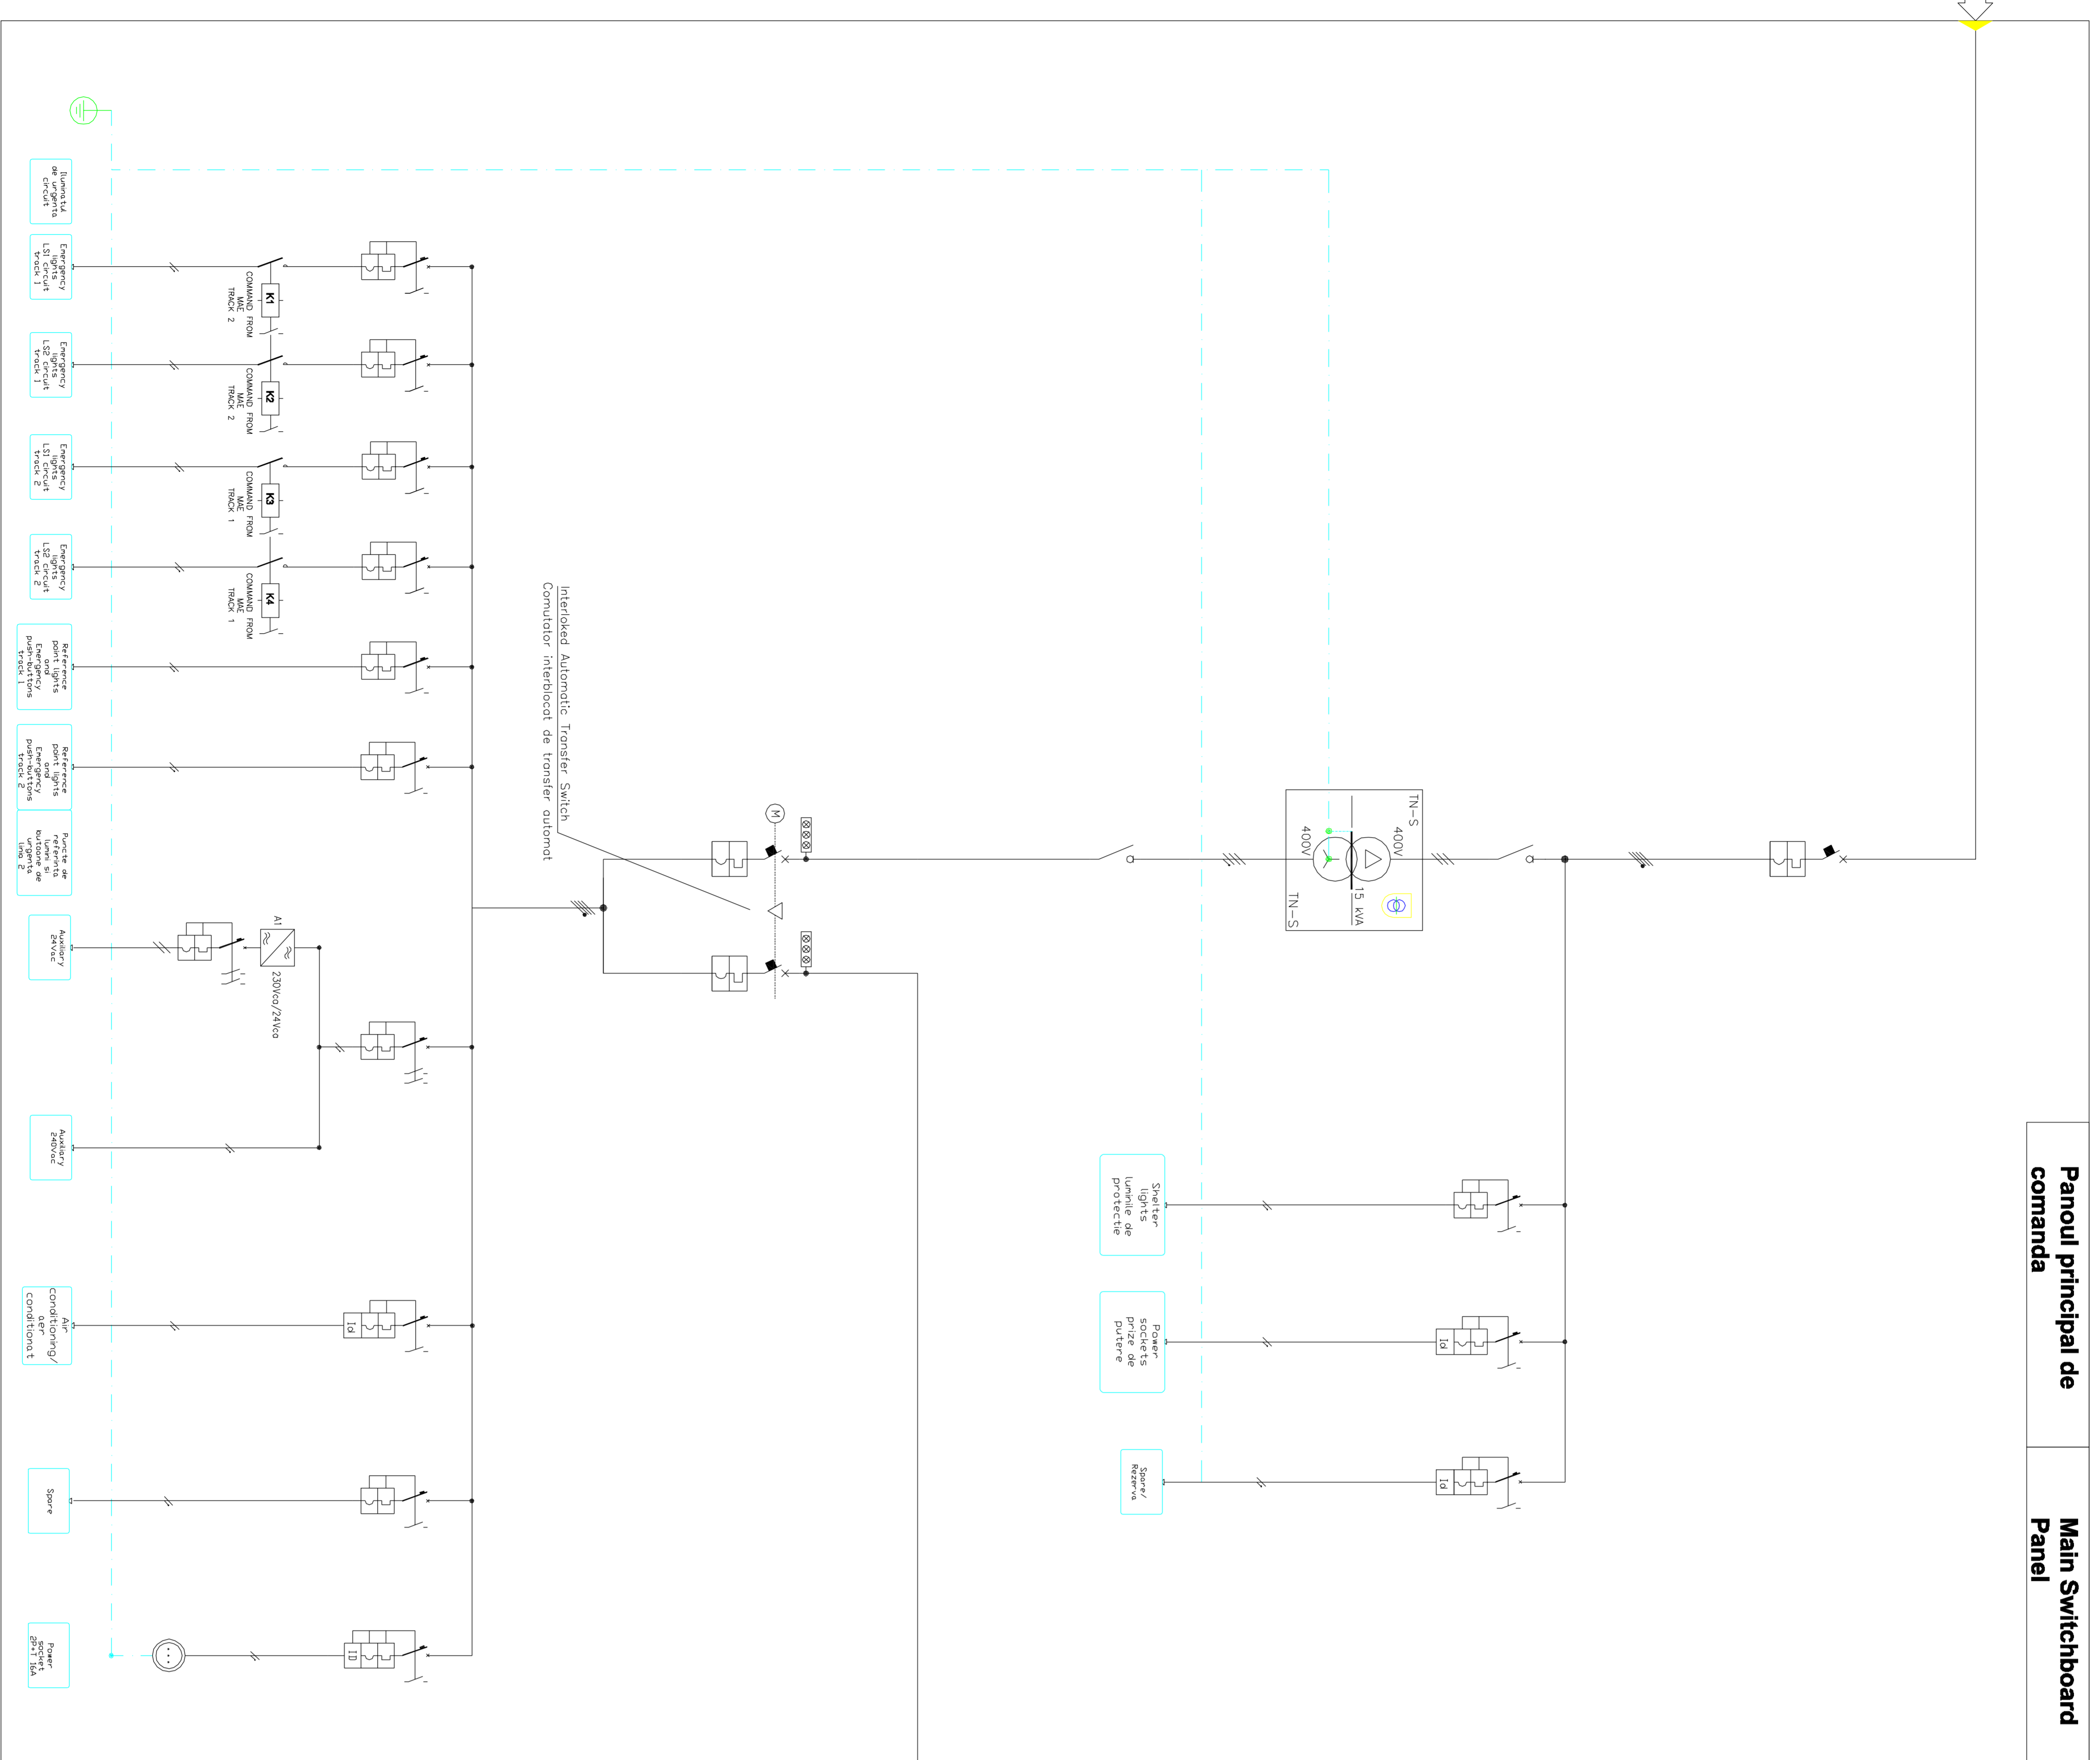

Panoul principal de comanda Main Switchboard Panel

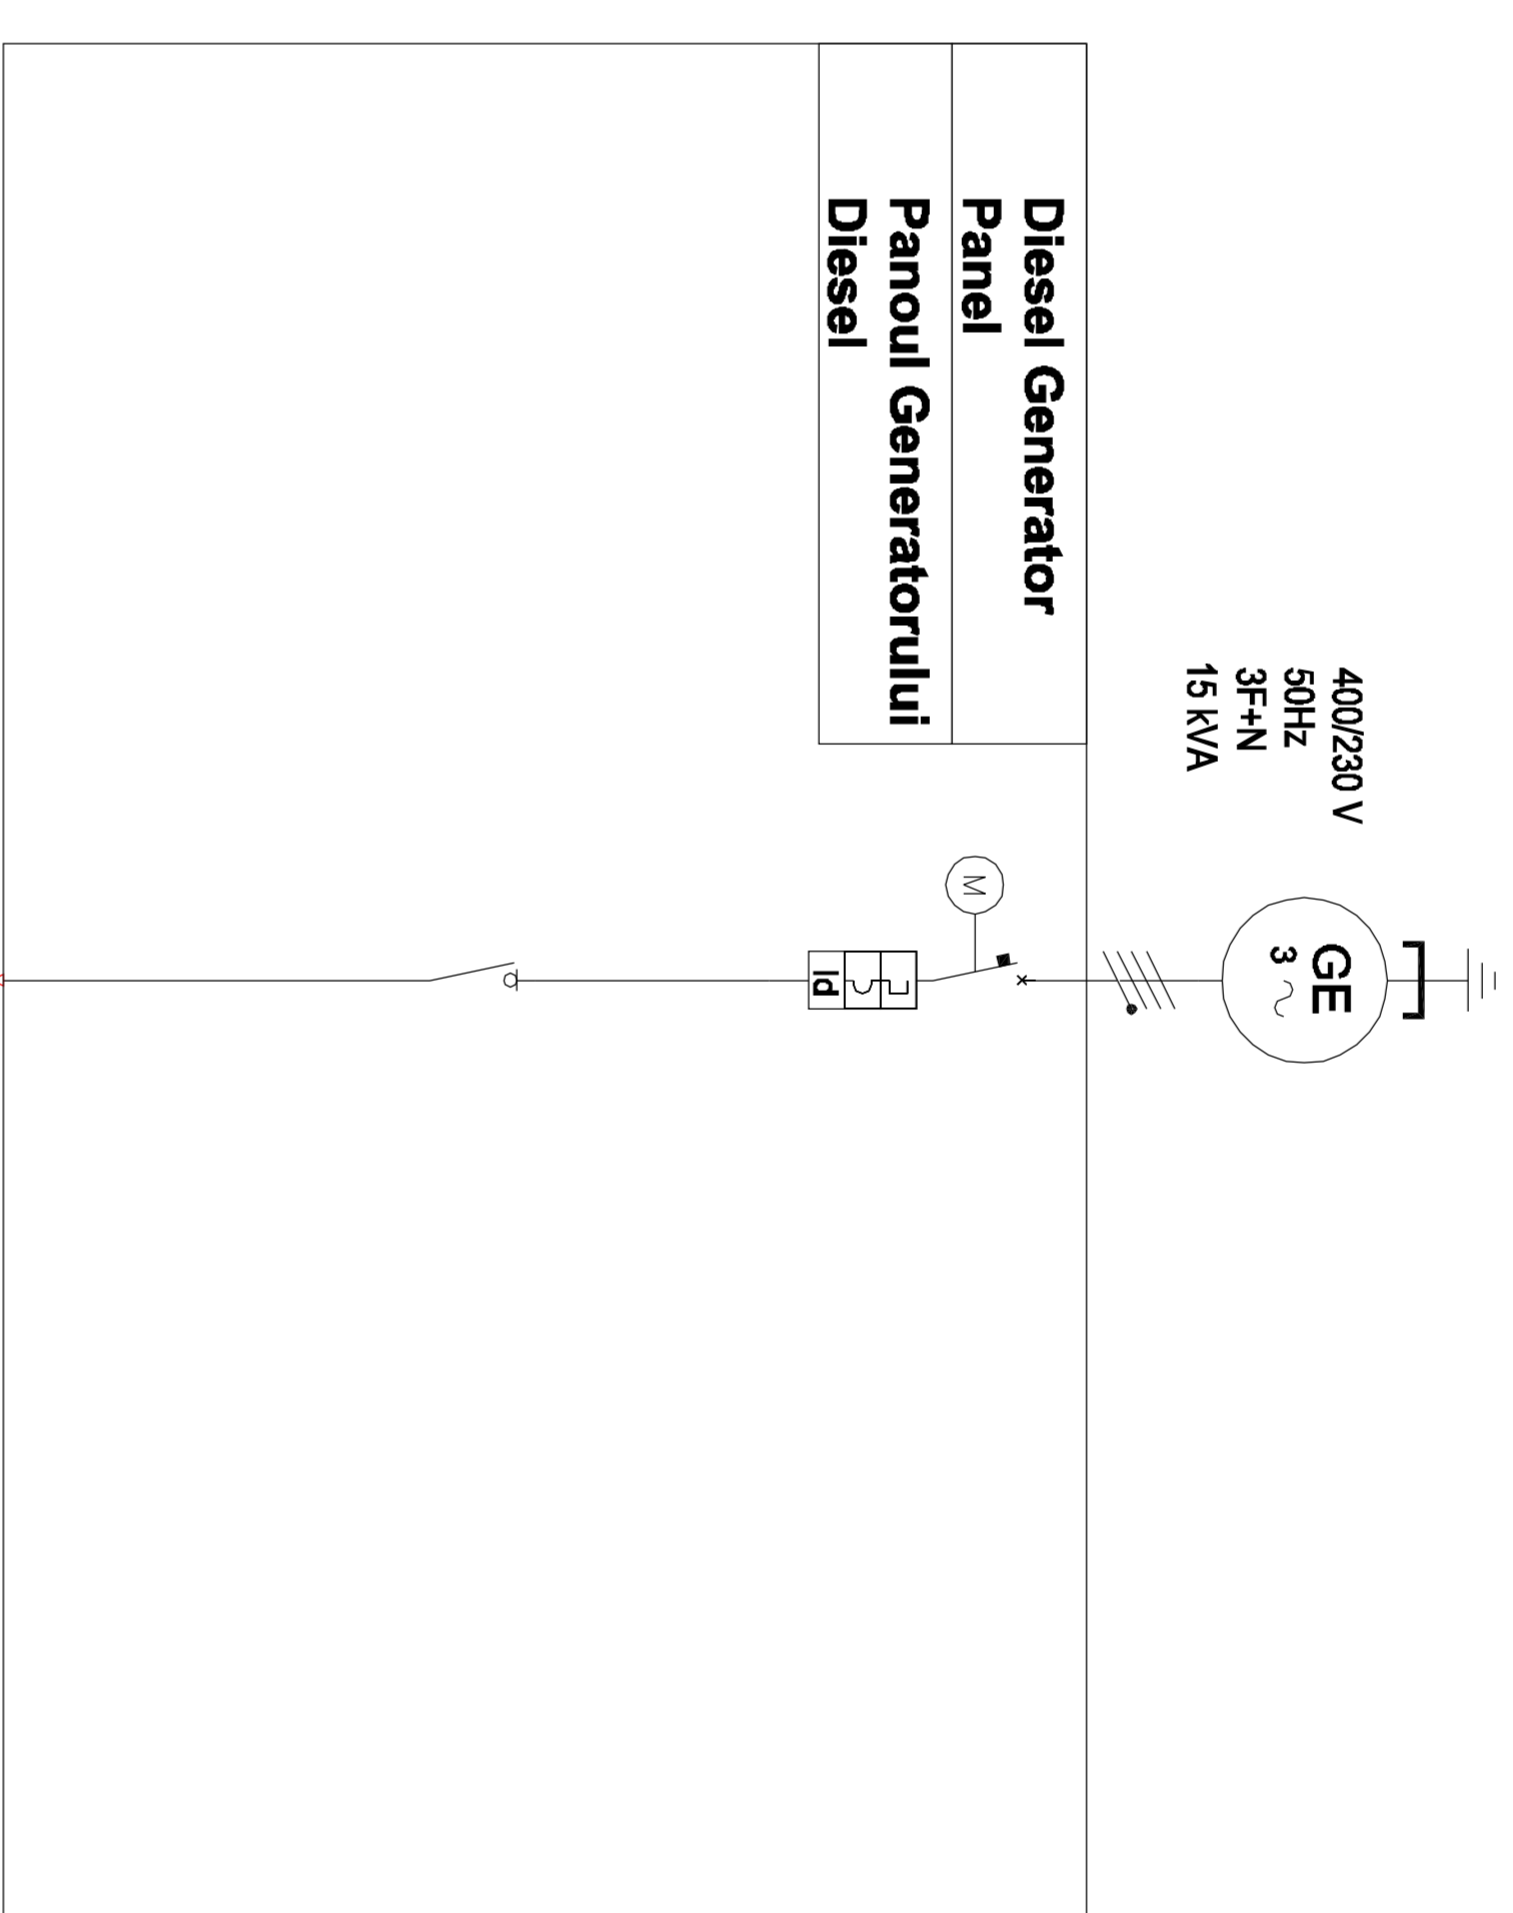

Index	Data	Modificare	Proiectant	Proiectant	Proiectant
Index	Date	Modification/Revision	Designer	Approved Consultant	Approved CFR
D					
C					
B					
A					



GUVERNUL ROMÂNIEI  
ROMANIAN GOVERNMENT

PROIECT FINANȚAT DE UNIUNEA EUROPEANĂ  
EUROPEAN UNION FINANCED PROJECT



C.N.C.F. "C.F.R." - S.A.

CLIENT / CLIENT



OBERMEYER  
PLANEN + BERATEN GmbH

TECNIC  
Consulting Engineers

CONSULTANT / CONSULTANT

Approbat	Set proiect	R. Liuzza	Data	Semnătură
Approved	Project manager		Date	Signature
Approbat	Coordonator Sectiune 1	C. Gambelli	19-12-2011	
Verificat	Expert Cheie	G. Guidi Buffarini	15-12-2011	
Checked	Key Expert			

Approbat	Coordonator cu alimentarea de energie de joasa sau medie tensiune	M. Castellani	Data	Semnătură
Approved	Medium/Low Voltage Power Supply Coordinator			
Încornit	Proiectant Designer	M.Schembari	15-12-2011	
Elaborated	Designer			

Reabilitarea liniei de cale ferata Braşov - Simeria, parte componentă a coridorului IV Pan European, pentru circulația trenurilor cu viteză maximă de 160 km/h,  
**Tronsonul 1 : Brasov-Sighisoara**  
 Rehabilitation of the railway line Braşov - Simeria, component Part of the IV Pan-European Corridor, for the trains circulation with maximum speed of 160 km/h,  
**Section 1 : Brasov-Sighisoara**

Project/Project  
2004/RO/16/P/PA/003  
Faza / Phase:  
P.Th. / T.D.

Denumire desen / Drawing Title :

Archita 1 Tunnel Emergency Lighting: Main switchboard single line diagram

Iluminatul de urgenta al tunelului Archita 1: Diagrama pe singura linie a Panoului principal

Codificare / Codification System

Scara / Scale

--/--

Archita 1 Tunnel Emergency Lighting: Main switchboard single line diagram

Iluminatul de urgenta al tunelului Archita 1: Diagrama pe singura linie a Panoului principal

E A 5 1

0 1

C

1 4

U X

E G

0 0

2

6

0 0 1

0

Nr./No

01/01

E A 5 1

0 1

C

1 4

U X

E G

0 0

2

6

0 0 1

0