
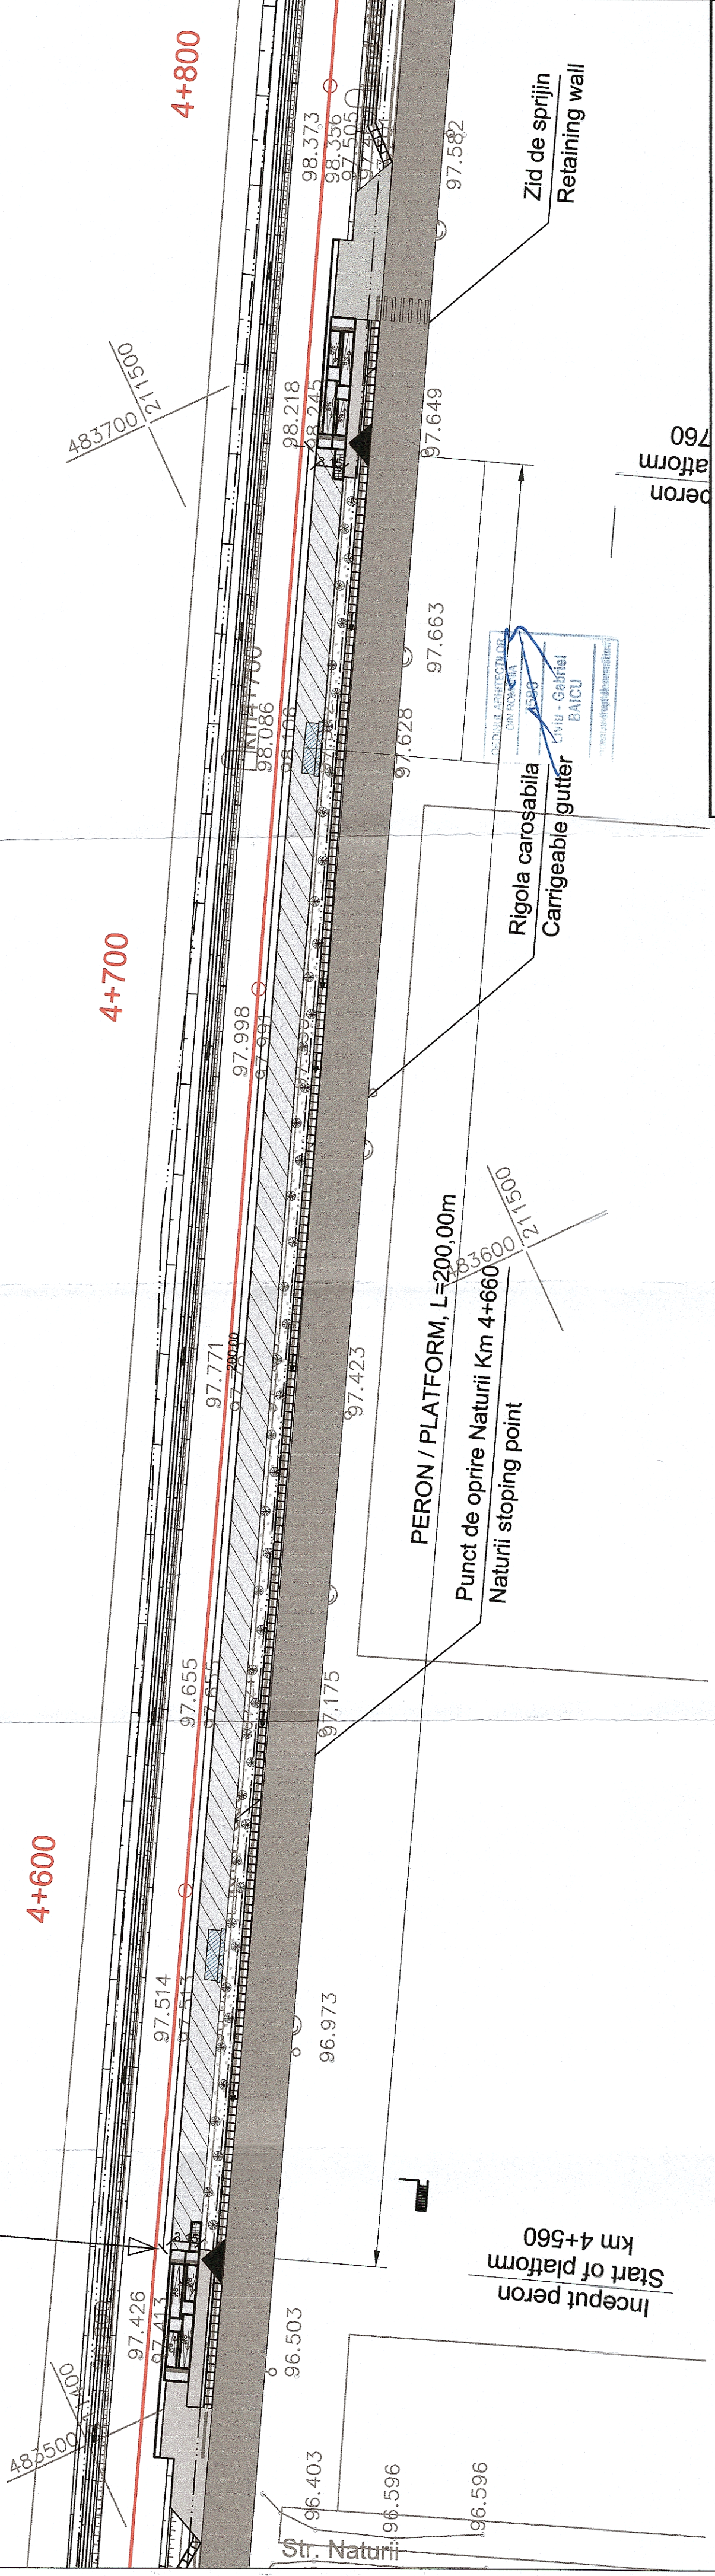
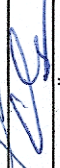


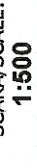

## LEGENDĂ

- |                                                                                       |                              |
|---------------------------------------------------------------------------------------|------------------------------|
| — ··· —                                                                               | Limită linie C.F.R           |
|  | Peron / Platform             |
|  | Refugiu / Passengers shelter |
|  | Carosabil / Roadway          |
|  | Pietonal / Pedestrian        |
|  | Spațiu verde / Green area    |
|  | Arbori/ arbusti / Trees      |

|                                                                                      |                                                                                     |   |   |
|--------------------------------------------------------------------------------------|-------------------------------------------------------------------------------------|---|---|
|  |                                                                                     | <b>PROIECT FINANȚAT DE<br/>UNIUNEA EUROPEANĂ<br/>EUROPEAN UNION<br/>FINANCED PROJECT</b>                                                                                        |   |
|   |                                                                                     | <b>ROMANIAN NATIONAL RAILWAY PROJECT</b>   |   |
| <b>UNIUNEA EUROPEANĂ<br/>BENEFICIAR<br/>BENEFICIARY:</b>                             |                                                                                     | <b>COMPANIA NAȚIONALĂ DE CĂI FERATE "C.F.R." S.A.<br/>SUCURSALA REGIONALĂ DE CĂI FERATE TIMIȘOARA<br/>ROMANIAN NATIONAL RAILWAY COMPANY - TIMISOARA RAILWAY REGIONAL BRANCH</b> |   |
| <b>PROIECTANT/<br/>DESIGNER:</b>                                                     |  | <b>DENUMIRE<br/>INVESTIȚIE/<br/>INVESTMENT<br/>NAME</b>   | <b>"REALIZARE CONEXIUNE FEROVIARĂ CU AEROPORTUL<br/>INTERNATIONAL TRAIAN VUIA TIMIȘOARA"<br/>"ESTABLISHING A RAILWAY CONNECTION WITH TIMISOARA TRAIAN<br/>VUIA INTERNATIONAL AIRPORT"</b> |
| <b>BATCONS IMPEX S.R.L.:</b>                                                         |  | <b>OBIECT/<br/>OBJECT</b>   | <b>CONSTRUCȚII CIVILE ÎN STAȚIA CF TRAIAN VUIA<br/>CIVIL WORKS IN TRAIAN VUIA TRAIN STATION</b>                                                                                           |
| <b>J40/9877/2001</b>                                                                 |                                                                                     | <b>SPECIALITATE/<br/>SPECIALITY</b>   | <b>ARHITECTURĂ / ARCHITECTURE</b>   |
| <b>GLB TRANSARK/<br/>J40/2566/2002</b>                                               |                                                                                     | <b>DENUMIRE PLAN/<br/>DRAWING TITLE</b>   | <b>SCENARIUL 1.2a - PO NATURII -<br/>PLAN DE SITUAȚIE<br/>SCENARIO 1,2a - PO NATURAL RAILWAY STATION -<br/>SITE PLAN</b>                                                                  |
| <b>SUBCONTRACTOR:</b>                                                                | <b>SEMNĂTURĂ/<br/>SIGNATURE</b>                                                     | <b>COD PLAN/<br/>CODIFICATION<br/>SYSTEM:</b>   |   |
| <b>arh. Liviu G. BAICU</b>                                                           |  | <b>SF 485</b>   | <b>SF 01</b>   |
| <b>Ing. Sonia TIU</b>                                                                |  | <b>Ar</b>   | <b>101</b>   |
| <b>dr.ing. Laurențiu<br/>MĂRĞULESCU</b>                                              |  |   | <b>00</b>   |
| <b>DATA DATE:</b>                                                                    | <b>SCARĂ SCALE:</b>                                                                 |   |   |
| <b>07.2021</b>                                                                       | <b>1:500</b>                                                                        |   |   |