




SECTIUNE LONGITUDINALA / LONGITUDINAL SECTION
Sc. 1:100

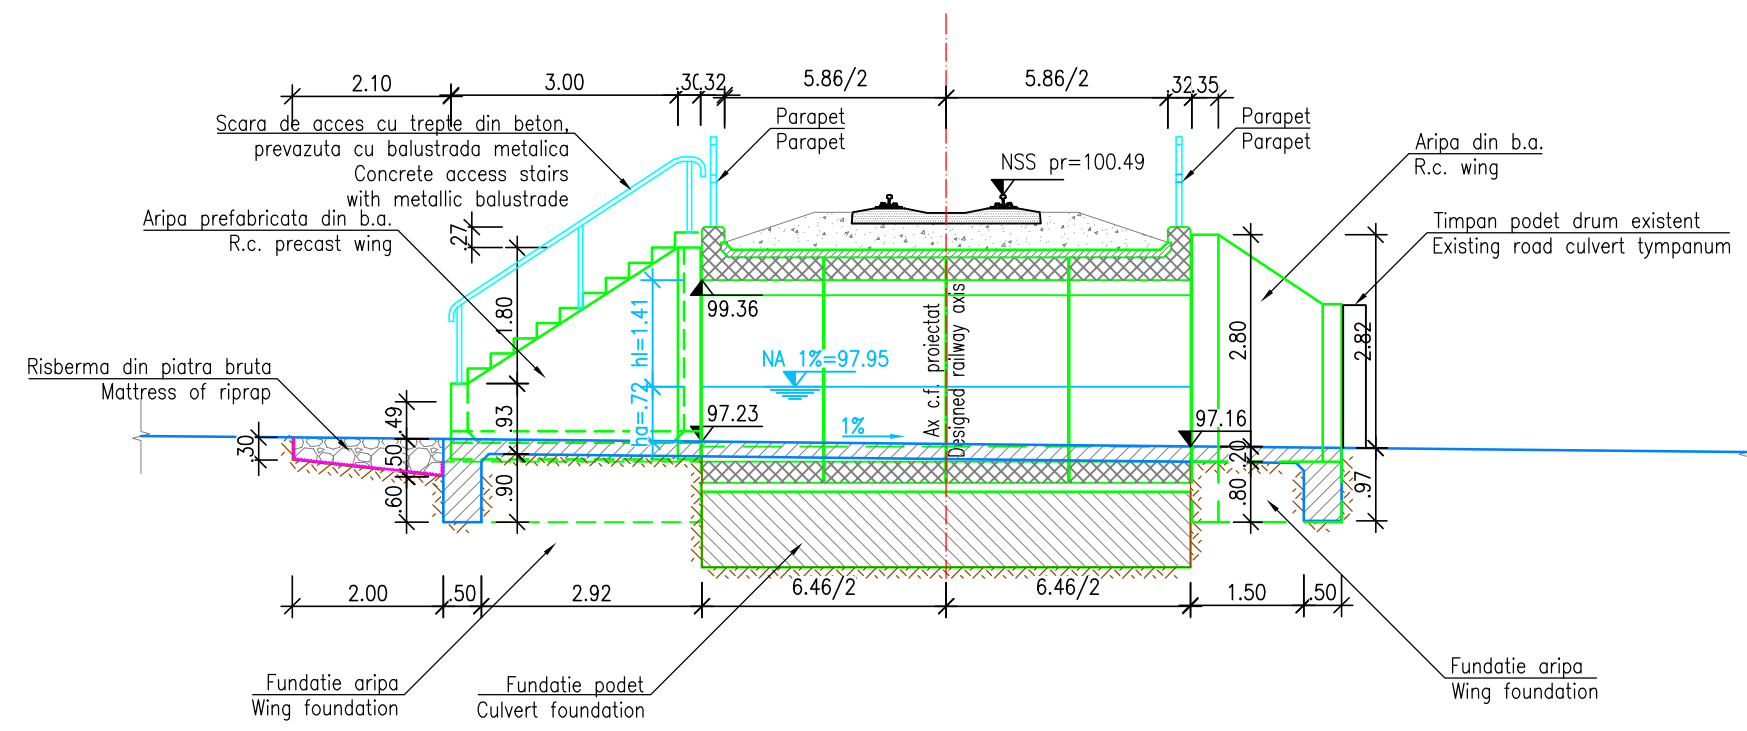

SECTIUNE TRANSVERSALA / CROSS SECTION VEDERE TRANSVERSALA / CROSS VIEW
Sc. 1:100

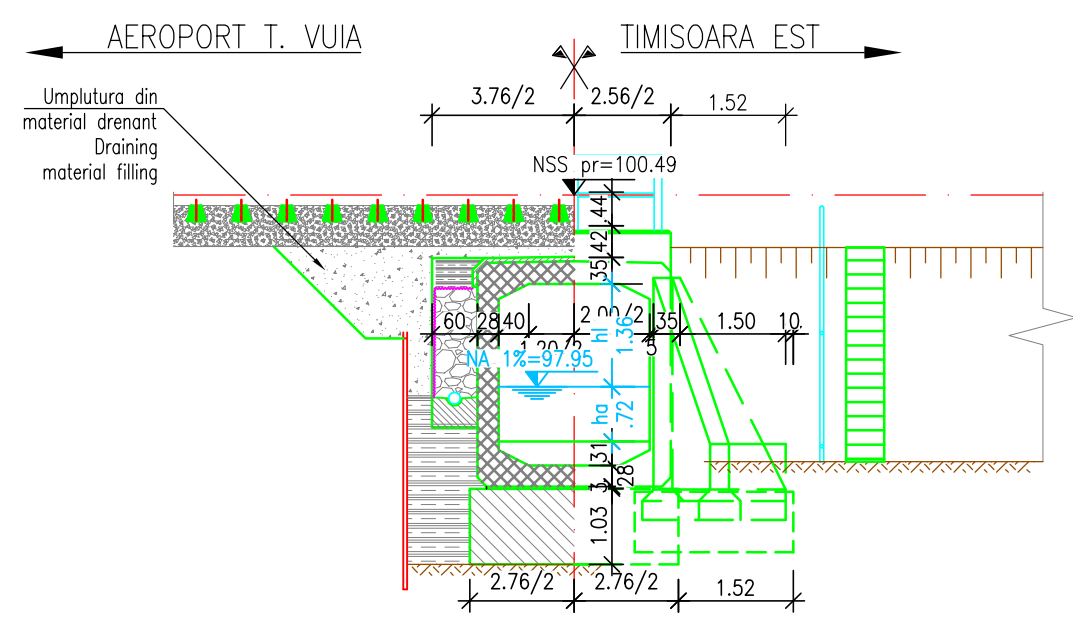

VEDERE IN PLAN / PLANUL FUNDATIILOR
PLAN VIEW / FOUNDATION PLAN

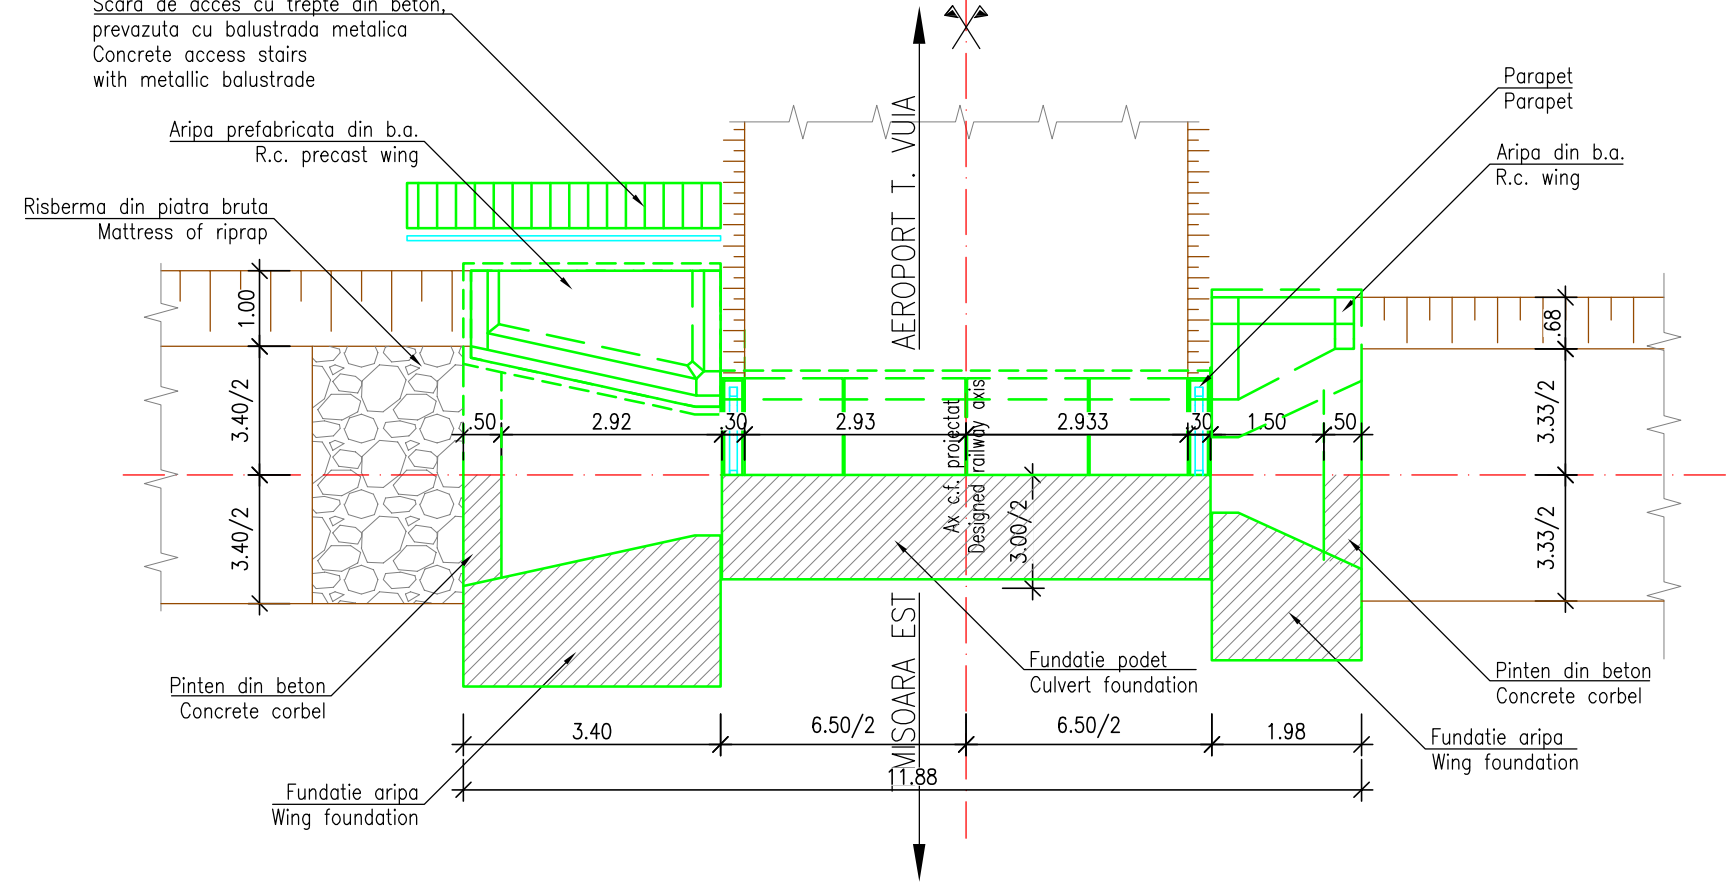

- LEGENDA BETOANE
- Beton in elemente prefabricate
 - Beton in pereu si scari de acces
 - Beton in fundatii dren
 - Beton in fundatii podet

 PROIECT FINANȚAT DE UNIUNEA EUROPEANĂ EUROPEAN UNION FINANCED PROJECT		 GUVERNUL ROMÂNIEI ROMANIAN GOVERNMENT				COMPANIA NAȚIONALĂ DE CAI FERATE "C.F.R." S.A. SUCURSALA REGIONALĂ DE CĂI FERATE TIMIȘOARA ROMANIAN NATIONAL RAILWAY COMPANY- TIMISOARA RAILWAY REGIONAL BRANCH						
PROIECTANT/ DESIGNER: BAICONS IMPEX S.R.L.: J40/9877/2001				DENUMIRE INVESTITIE/ INVESTMENT NAME		"REALIZARE CONEXIUNE FERROVIARĂ CU AEROPORTUL INTERNATIONAL TRAIAN VUIA TIMIȘOARA" "ESTABLISHING A RAILWAY CONNECTION WITH TIMISOARA TRAIAN VUIA INTERNATIONAL AIRPORT"						
SUBCONTRACTANT/ SUBCONTRACTOR:				OBIECT/ OBJECT		RACORD C.F. / RAILWAY CONECTION						
NUME/NAME		SEMNĂTURA/ SIGNATURE		SPECIALITATE/ SPECIALITY		PODURI SI PODETE / BRIDGES AND CULVERTS						
PROIECTAT/ DESIGNED		Ing. Marian BĂLTESCU				PODET / CULVERT KM 5+358 EX (KM 5+358,5 PR) DISPOZITIE GENERALA / GENERAL LAYOUT VARIANTA 2a / 2a ALTERNATIVE						
VERIFICAT/ VERIFIED		Ing. Ana Felicia IOANIDI										
AVIZAT/ ADVICED		dr. Ing. Laurențiu MĂRCULESCU										
DATA/DATE: 07/2021		SCARĂ/SCALE: 1:100		COD PLAN/ CODIFICATION SYSTEM:		SF	485	SF	01	P	113	00