




SECTIUNE LONGITUDINALA / LONGITUDINAL SECTION
Sc. 1:100


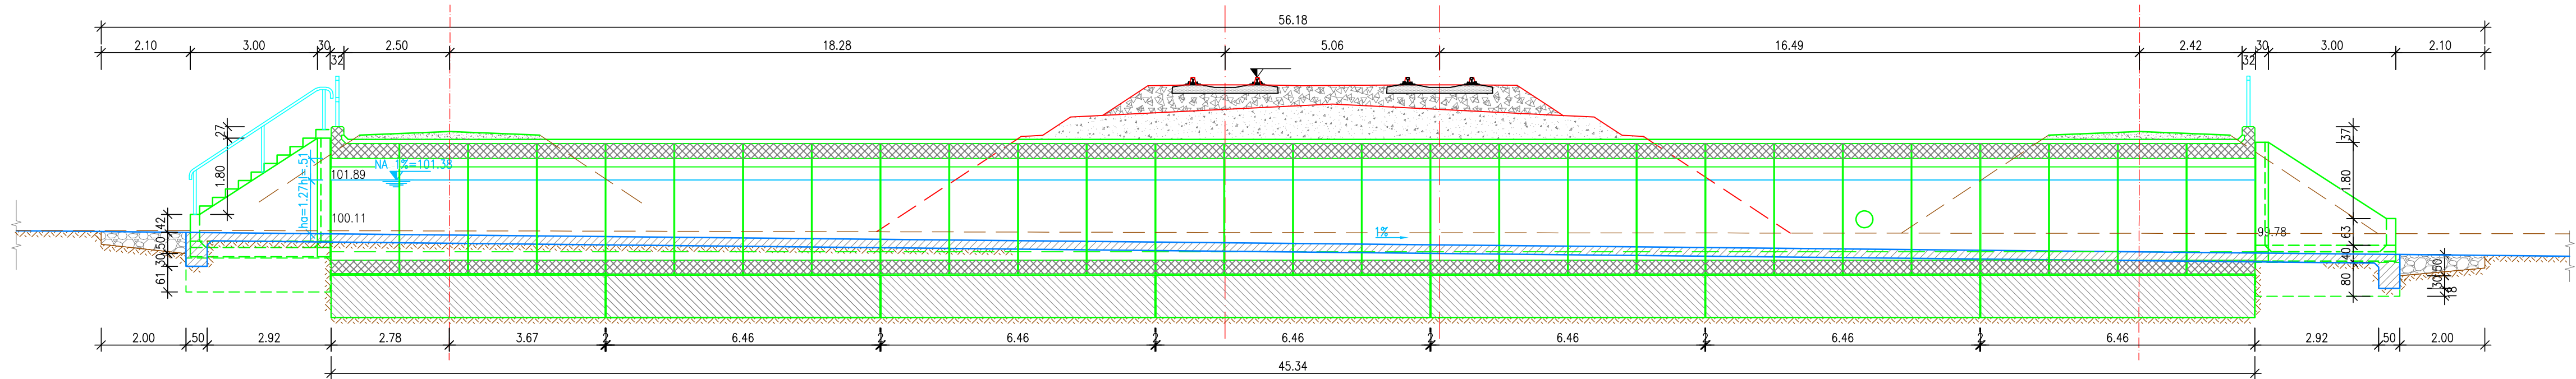


VEDERE IN PLAN / PLANUL FUNDATIILOR
PLAN VIEW / FOUNDATION PLAN

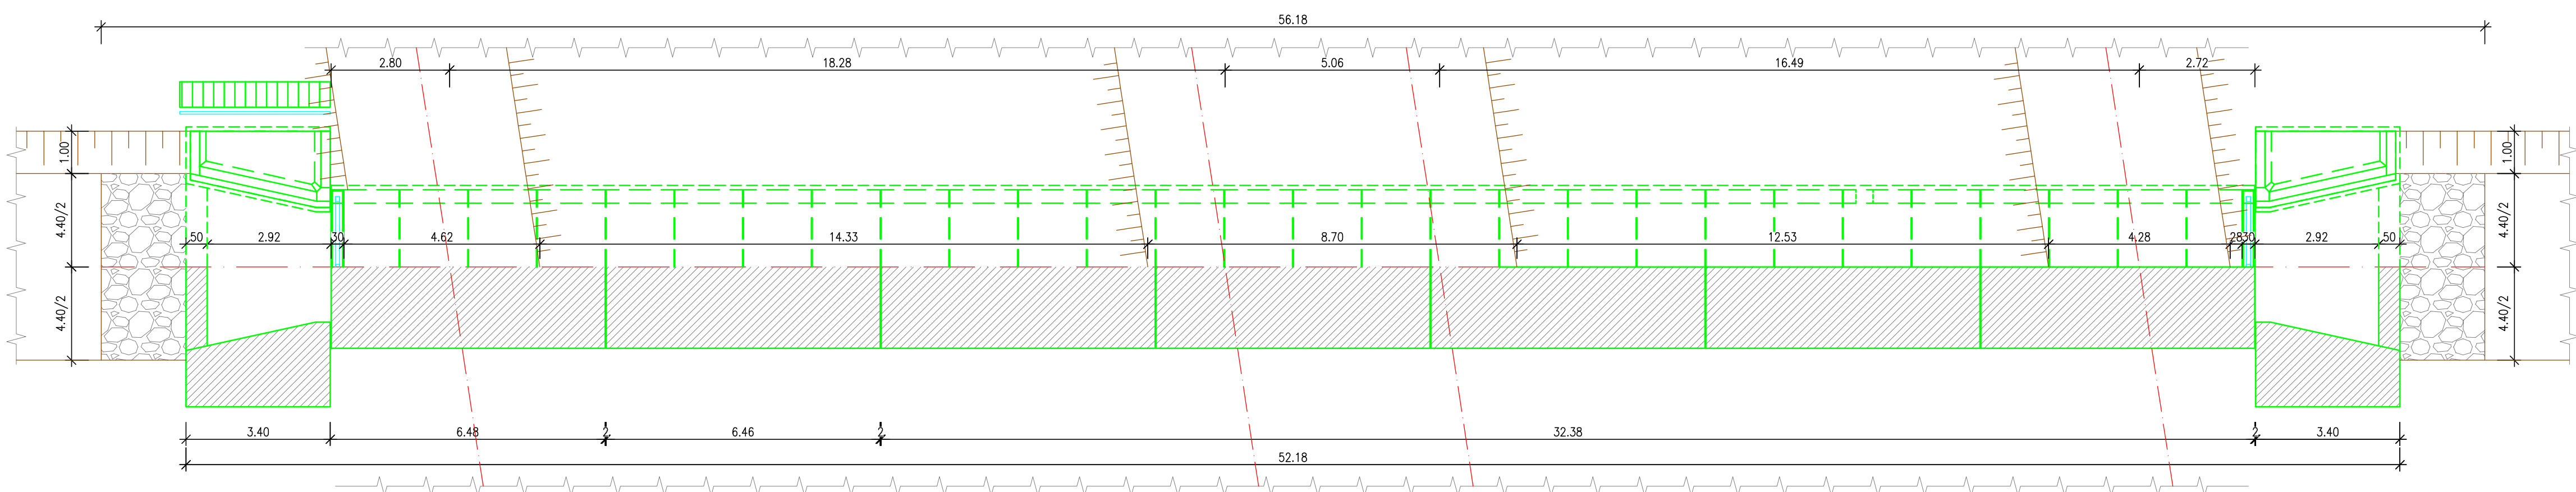

SECTIUNE TRANSVERSALA / CROSS SECTION
VEDERE TRANSVERSALA / CROSS VIEW
Sc. 1:100

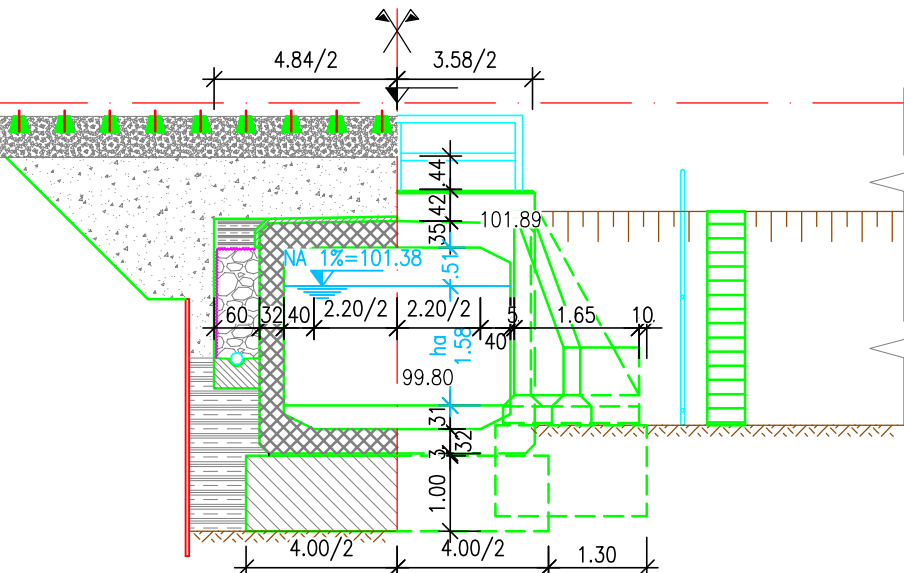

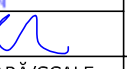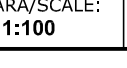 PROIECT FINANȚAT DE UNIUNEA EUROPEANĂ EUROPEAN UNION FINANCED PROJECT		 GUVERNUL ROMÂNIEI ROMANIAN GOVERNMENT		 COMPANIA NAȚIONALĂ DE CĂI FERATE "C.F.R." S.A. SUCURSALA REGIONALĂ DE CĂI FERATE TIMIȘOARA ROMANIAN NATIONAL RAILWAY COMPANY- TIMISOARA RAILWAY REGIONAL BRANCH	
BENEFICIAR BENEFICIARY: BAICONS IMPEX S.R.L.: J40/9877/2001		 DENUMIRE INVESTIȚIE/ INVESTMENT NAME "REALIZARE CONEXIUNE FERROVIARĂ CU AEROPORTUL INTERNATIONAL TRAIAN VUIA TIMIȘOARA" "ESTABLISHING A RAILWAY CONNECTION WITH TIMISOARA TRAIAN VUIA INTERNATIONAL AIRPORT"		RACORD C.F. / RAILWAY CONECTION	
SUBCONTRACTANT/ SUBCONTRACTOR:		OBIECT/ OBJECT		PODURI SI PODETE / BRIDGES AND CULVERTS	
PROIECTAT/ DESIGNER: Ing. Marian BĂLȚESCU		SEMNĂTURA/ SIGNATURE 		DENUMIRE PLAN/ DRAWING TITLE PODET / CULVERT KM 8+053 PR DISPOZITIE GENERALA / GENERAL LAYOUT VARIANTA 2a / 2a ALTERNATIVE	
VERIFICAT/ VERIFIED: Ing. Ana Felicia IOANIDI		SEMNĂTURA/ SIGNATURE 		COD PLAN/ CODIFICATION SYSTEM: SF 485 SF 04 P 115 00	
AVIZAT/ ADVISED: dr. Ing. Laurențiu MĂRCULESCU		SEMNĂTURA/ SIGNATURE 			
DATA/DATE: 07/2021		SCARĂ/SCALE: 1:100			