


Plan fundatii Container CE/ CE Container foundation plan
Scara 1:50/Scale 1:50

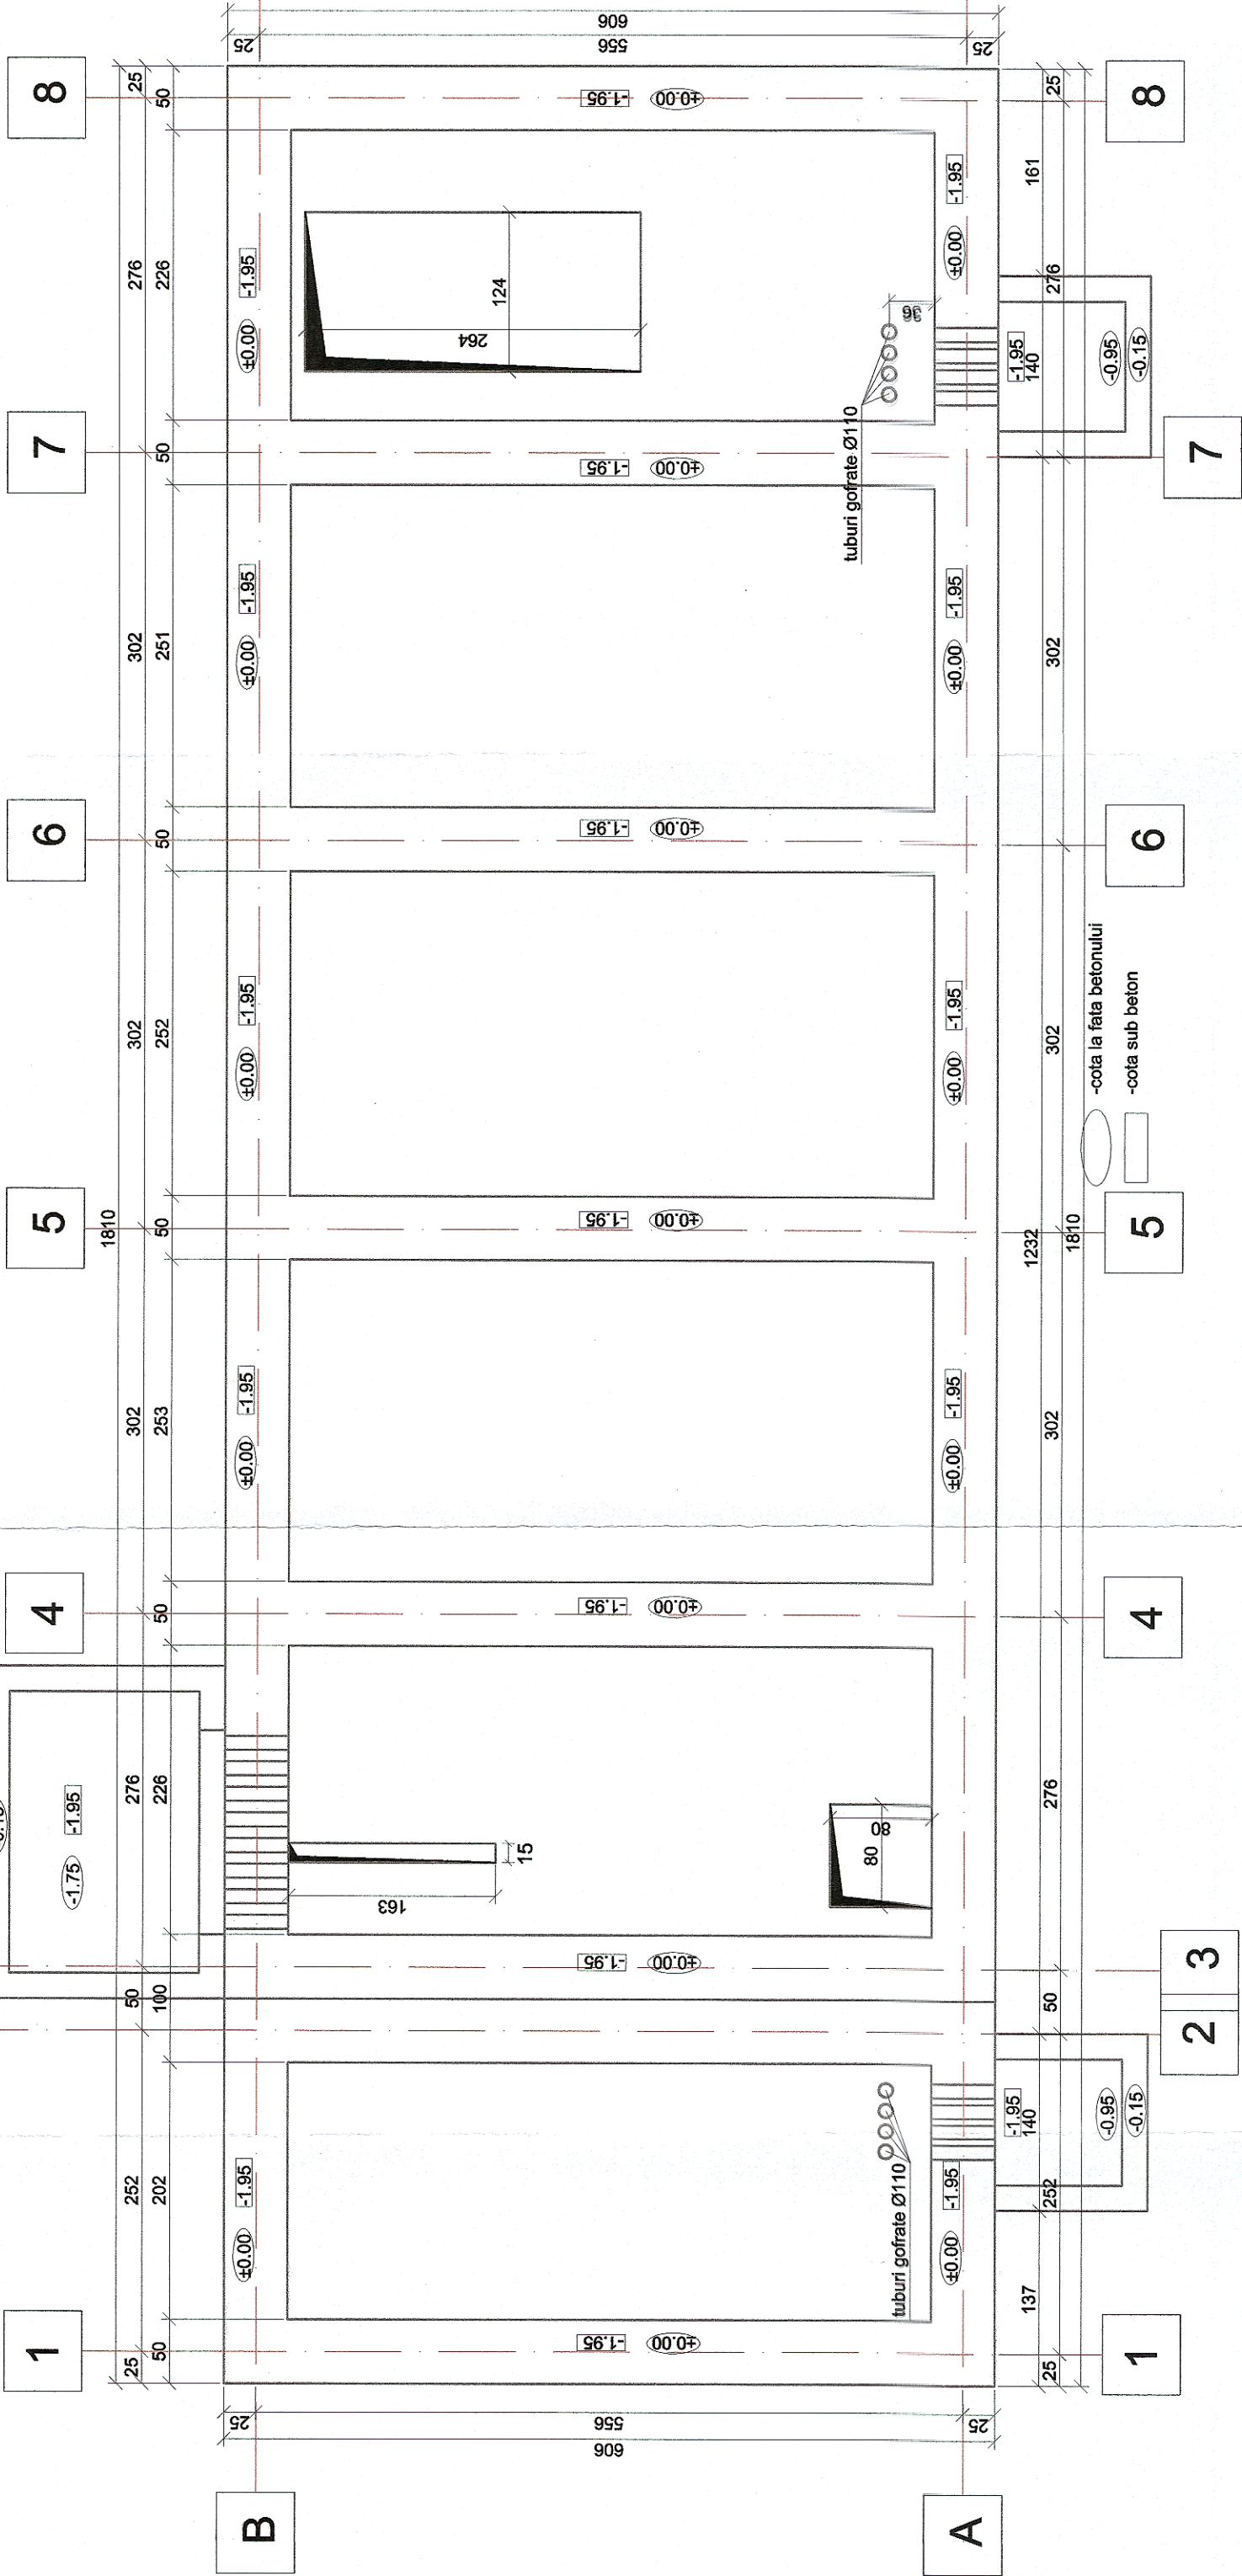

CLASA DE IMPORTANȚĂ A CONSTRUCȚIEI: II
CATEGORIA DE IMPORTANȚĂ: C (NORMALĂ)

					
PROIECT FINANȚAT DE UNIUNEA EUROPEANĂ EUROPEAN UNION FINANCED PROJECT		GUVERNUL ROMÂNIEI ROMANIAN GOVERNMENT		COMPANIA NAȚIONALĂ DE CĂI FERATE "C.F.R." S.A. SUCURSALA REGIONALĂ DE CĂI FERATE TIMIȘOARA ROMANIAN NATIONAL RAILWAY COMPANY - TIMIȘOARA REGIONAL BRANCH	
BENEFICIAR BENEFICIARY:		DENUMIRE INVESTIȚIE/ INVESTMENT NAME		"REALIZARE CONEXIUNE FEROVIARĂ CU AEROPORTUL INTERNATIONAL TRAIAN VUJA TIMIȘOARA" "ESTABLISHING A RAILWAY CONNECTION WITH TIMIȘOARA TRAIAN VUJA INTERNATIONAL AIRPORT"	
PROIECTANT/ DESIGNER: BAICONS IMPEX S.R.L. 140/9877/2001		OBIECT/ OBJECT		CONSTRUCȚII CIVILE ÎN STAȚIA CF TRAIAN VUJA CIVIL WORKS IN TRAIAN VUJA TRAIN STATION	
GLB TRANSARH/ 140/266/2002 PROIECTANT/ SUBCONTRACTOR:		SEMĂNĂTURĂ/ SIGNATURE		REZISTENȚĂ / RESISTENCE	
NUME/NOME		DENUMIRE PLAN/ DRAWING TITLE		CONTAINER CE TIP - PLAN FUNDATII/ CE CONTAINER MODEL- FOUNDATION PLAN	
Ing. Sonia TIU		arh. Liviu G. BAICU		SCARĂ/SCALE: 1:50	
dr.ing. Laurențiu MĂRCULESCU		DATA/DATE: 07.2021		COD PLAN/ CODIFICATION SYSTEM:	
SF 485		SF 00		R 101	
00		00		00	