
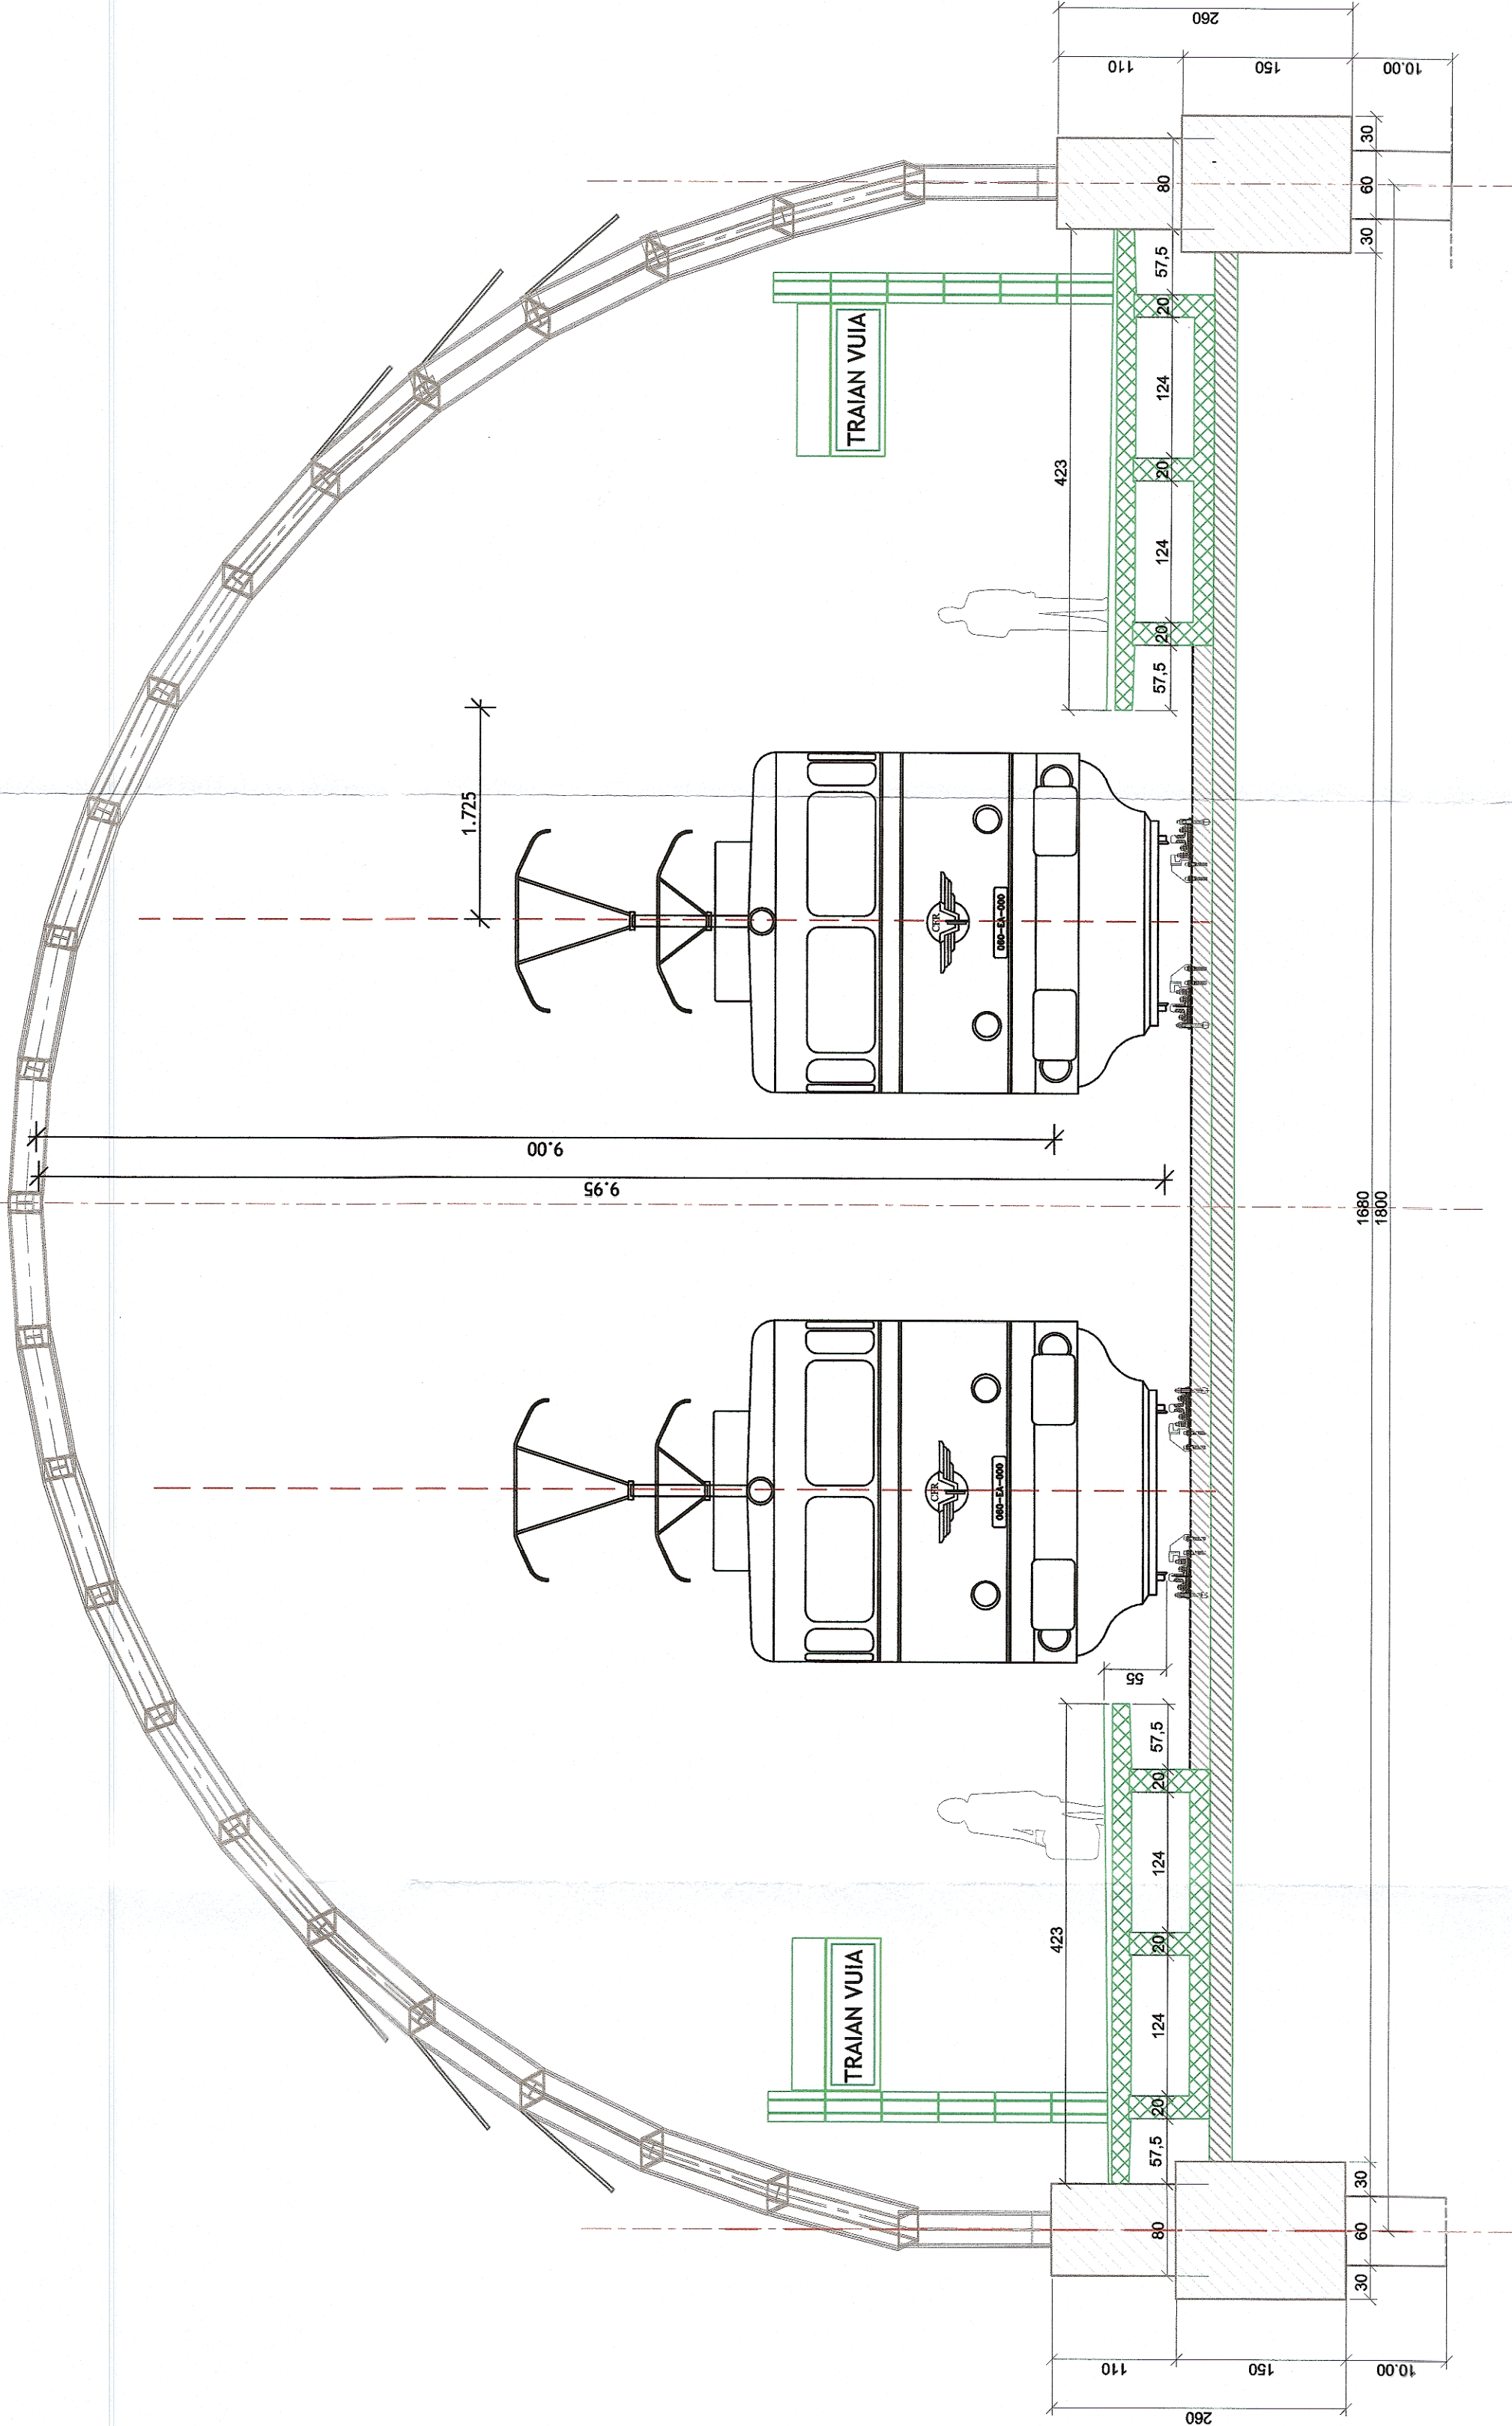
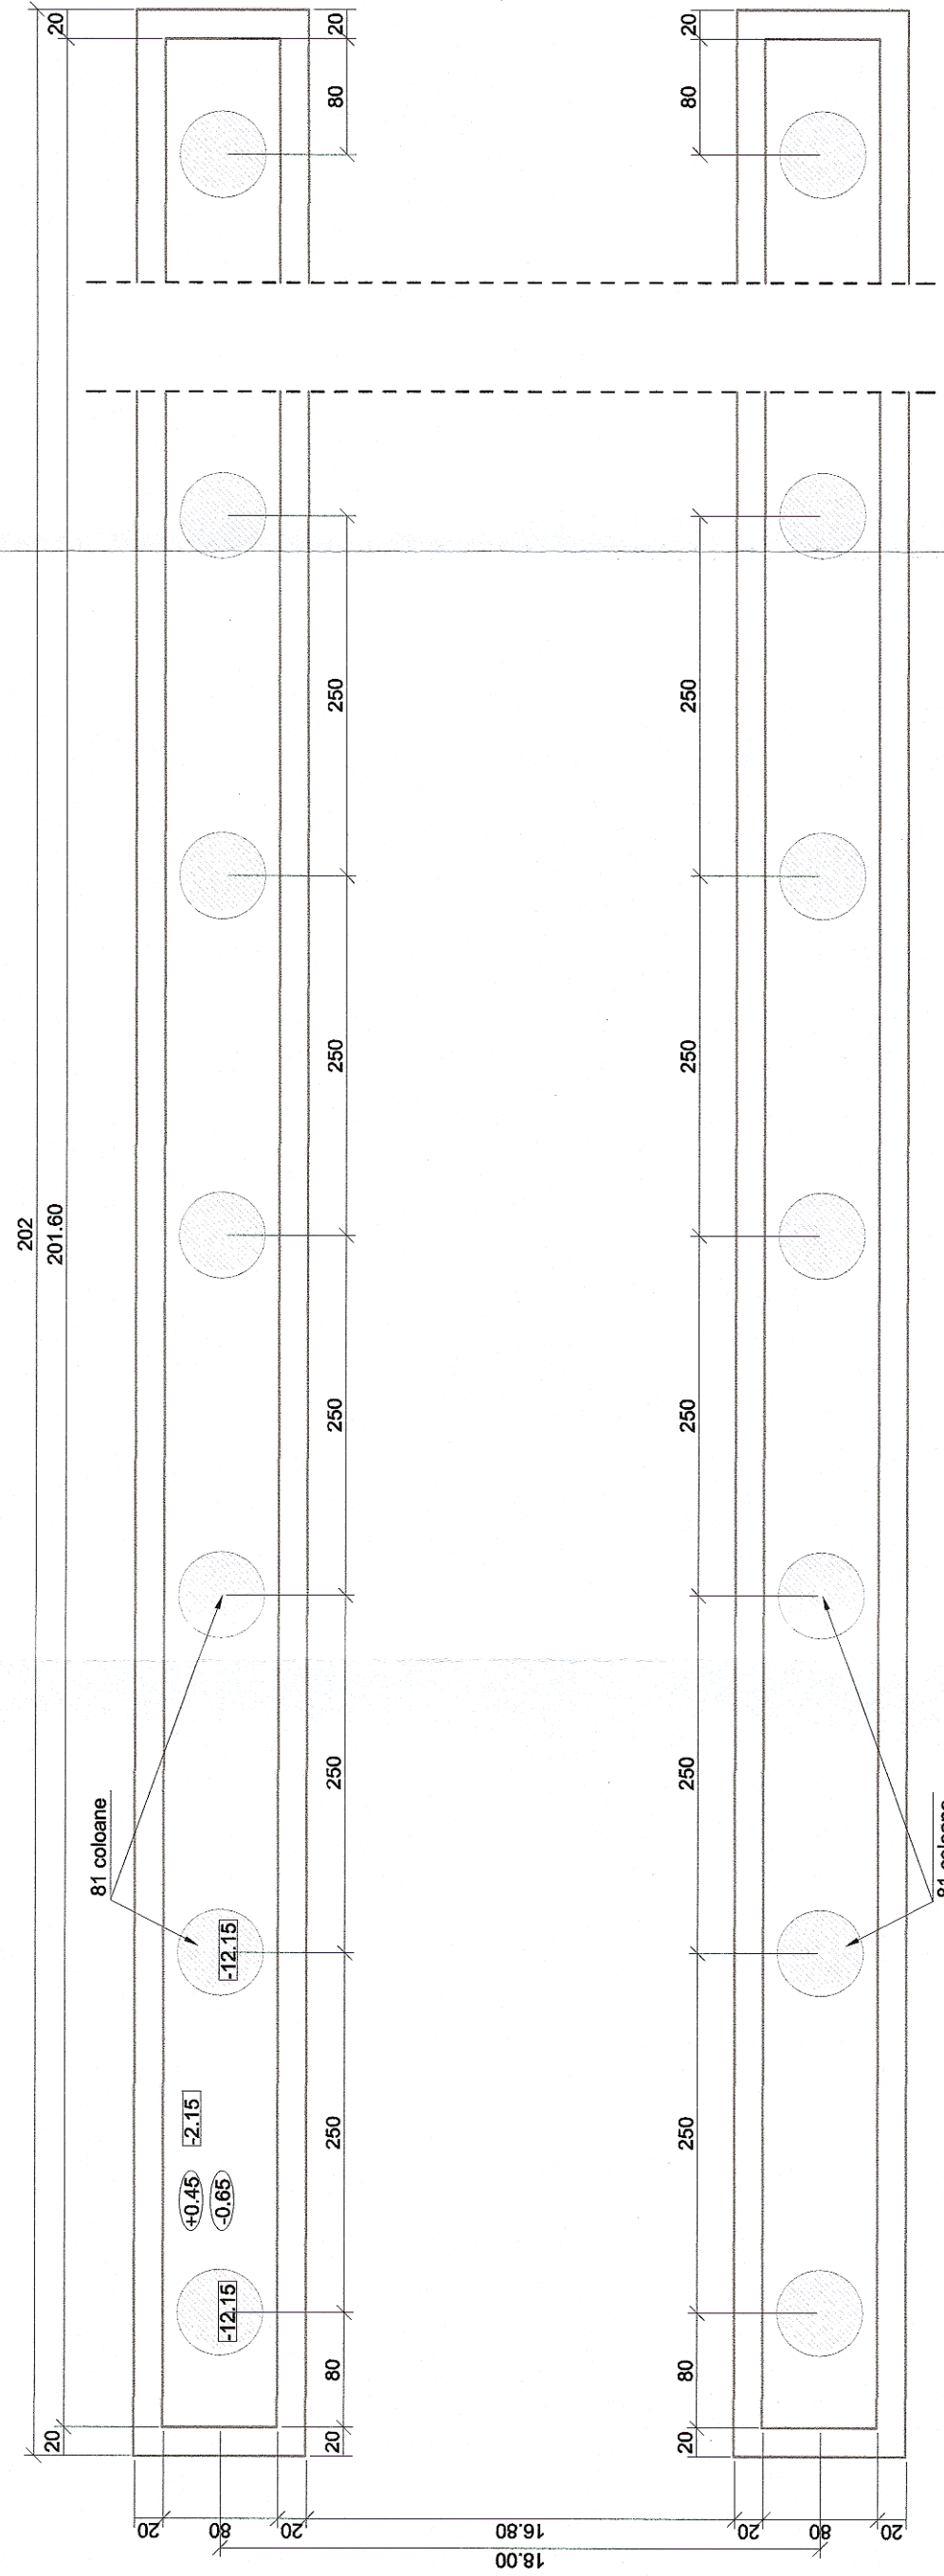


Stație terminus - Sectiune transversală / Terminus railway station - Cross section

Stație terminus - Plan fundatii / Terminus railway station - Foundation plan

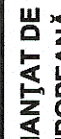

 UNIUNEA EUROPEANĂ EUROPEAN UNION FINANANCED PROJECT		 GUVERNUL ROMÂNIEI ROMANIAN GOVERNMENT		 COMPANIA NAȚIONALĂ DE CĂI FERATE "C.F.R." S.A. SUCURSALA REGIONALĂ DE CĂI FERATE TIMISOARA ROMANIAN NATIONAL RAILWAY COMPANY - TIMISOARA REGIONAL BRANCH		 "REALIZARE CONȘTIINȚĂ ÎN CĂTRE AVIATIE" / "AWARENESS IN THE AIRPORT" INTERNATIONAL TRAIAN VIA TIMISOARA "ESTABLISHING A RAILWAY CONNECTION WITH TIMISOARA TRAIAN VIA INTERNATIONAL AIRPORT"		DENUMIRE / INVESTMENT / NAME OBIECT / OBJECT SPECIALTATE / SPECIALITY SCENARIU 2a - STATIA C.F. AEROPORTUL VIAA - ACOPERȘI STRUCTURA METALICĂ - PLAN FUNDATII / SCENARIO 2a - TRAIAN VIA INTERNATIONAL AIRPORT RAILWAY STATION-METALIC STRUCTURE ROOF- FOUNDATION PLAN/		DENUMIRE PLAN / DRAWING TITLE COD PLAN / CODIFICATION SCARA / SCALE: 1:50 DATA DATE: 07.2021		SF 485 SF 04 R 201 00	
PROIECT FINANȚAT DE UNIUNEA EUROPEANĂ EUROPEAN UNION FINANCED PROJECT		BENEFICIAR BENEFICIARY:		ROMANIAN NATIONAL RAILWAY COMPANY SUCURSALA REGIONALĂ DE CĂI FERATE TIMISOARA ROMANIAN NATIONAL RAILWAY COMPANY - TIMISOARA REGIONAL BRANCH		PROIECTANT / INVESTOR TIMISOARA INTERNATIONAL AIRPORT TIMISOARA INTERNATIONAL AIRPORT SUB CONTRACTANT / SUB CONTRACTOR:		NUME / NAME Ing. Sorin TIU Ing. Liviu G. BACIU arh. Laurențiu ARH. LAURENȚIU ARH. LAURENȚIU		PROIECT VERIFICAT / VERIFIED ARH. LAURENȚIU ARH. LAURENȚIU		DATA DATE: 07.2021	