




CLASA DE IMPORTANȚĂ A OBIECTULUI: II - cf. P100/2013
CATEGORIA DE IMPORTANȚĂ: (NORMALĂ) - cf. HG 766/1997

Demolare/ Demolition
Propunere/ Proposal

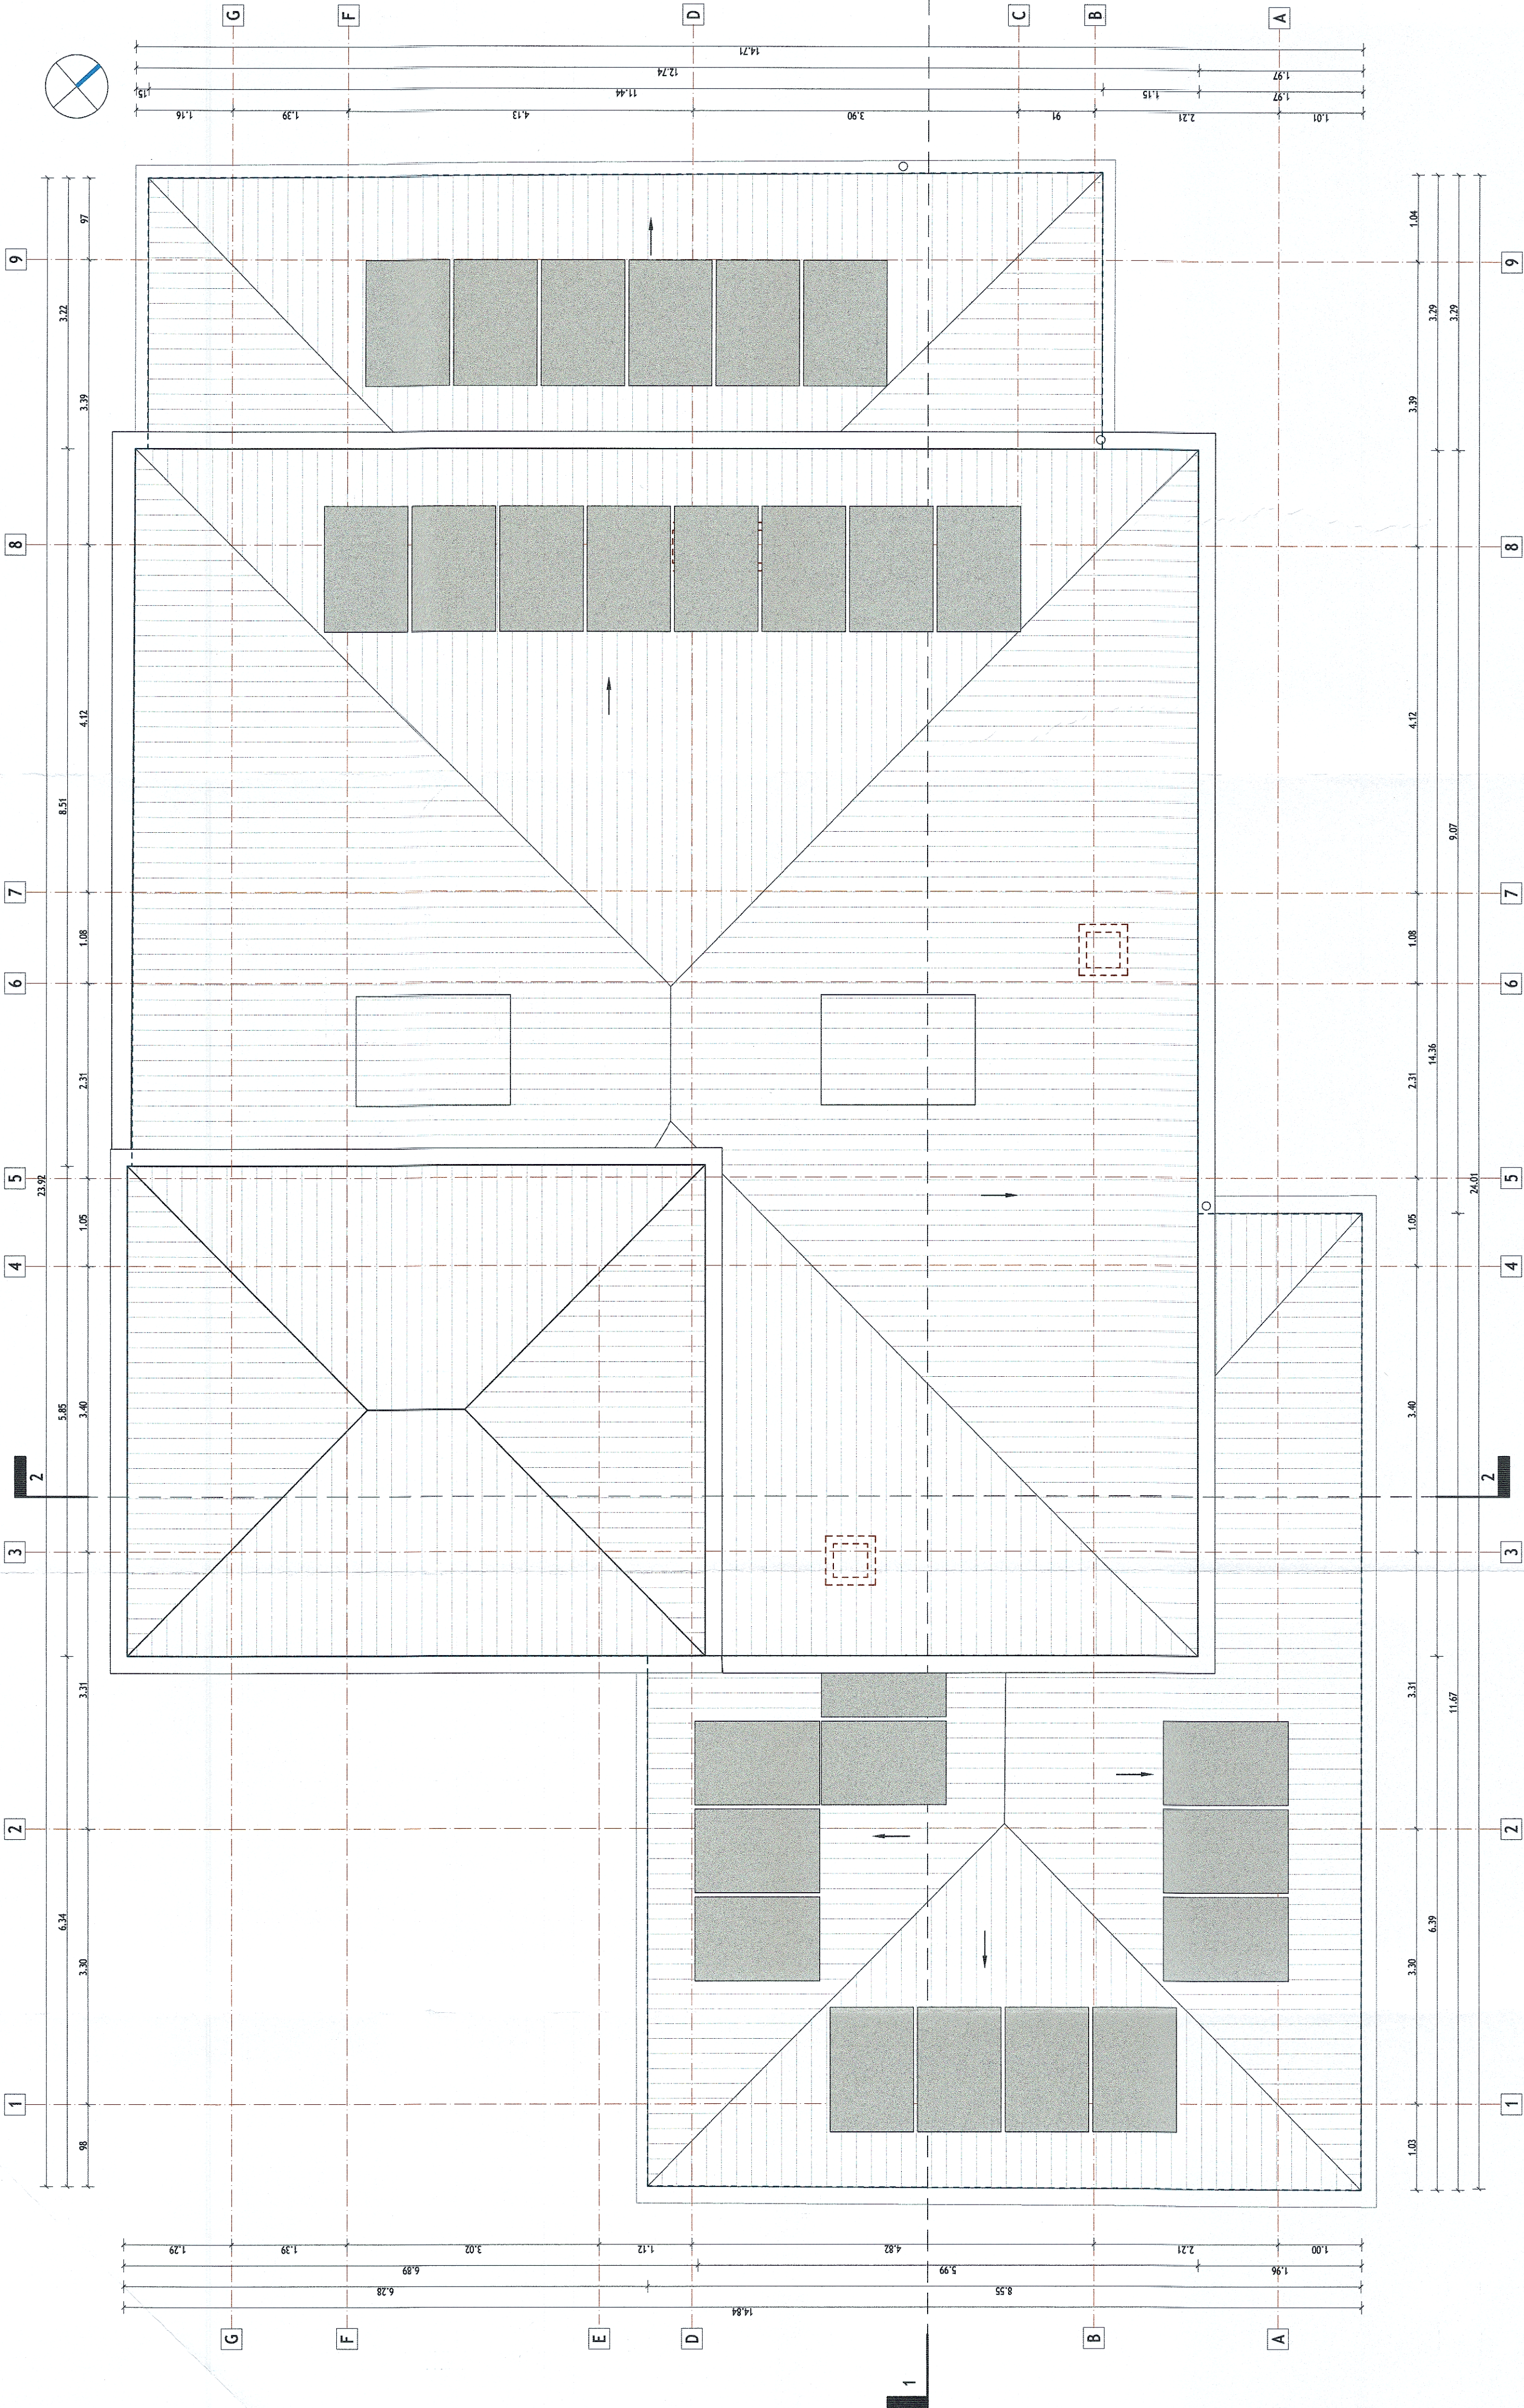

COMPANIA NAȚIONALĂ DE CĂI FERATE "C.F.R." S.A.
ROMANIAN NATIONAL RAILWAY COMPANY

DENUMIRE INVESTIȚIE/ NAME	"Studiu de Fezabilitate pentru Electricarea și Reabilitarea Iniții de cale pe Linia G Baicu - Mangalia" / "Feasibility Study for Electrification and Rehabilitation of the Constanta - Mangalia Railway Line"	
	HIM / MH EFORIE SUD	
SECTIUNE/ SECTION	ARHITECTURĂ / ARCHITECTURE	
	CLĂDIRE CĂLĂTORI / TRAIN STATION BUILDING	
DENUMIRE PLAN/ NAME PLAN	PLAN ÎNVELITOARE /	
	ROOF PLAN	
DATA DATE: 09.2023	SCARĂ/SCALE: 1:50	
	SF	6 SF 09 Arh C01 105 R4