


Plan etaj 1 / First floor plan

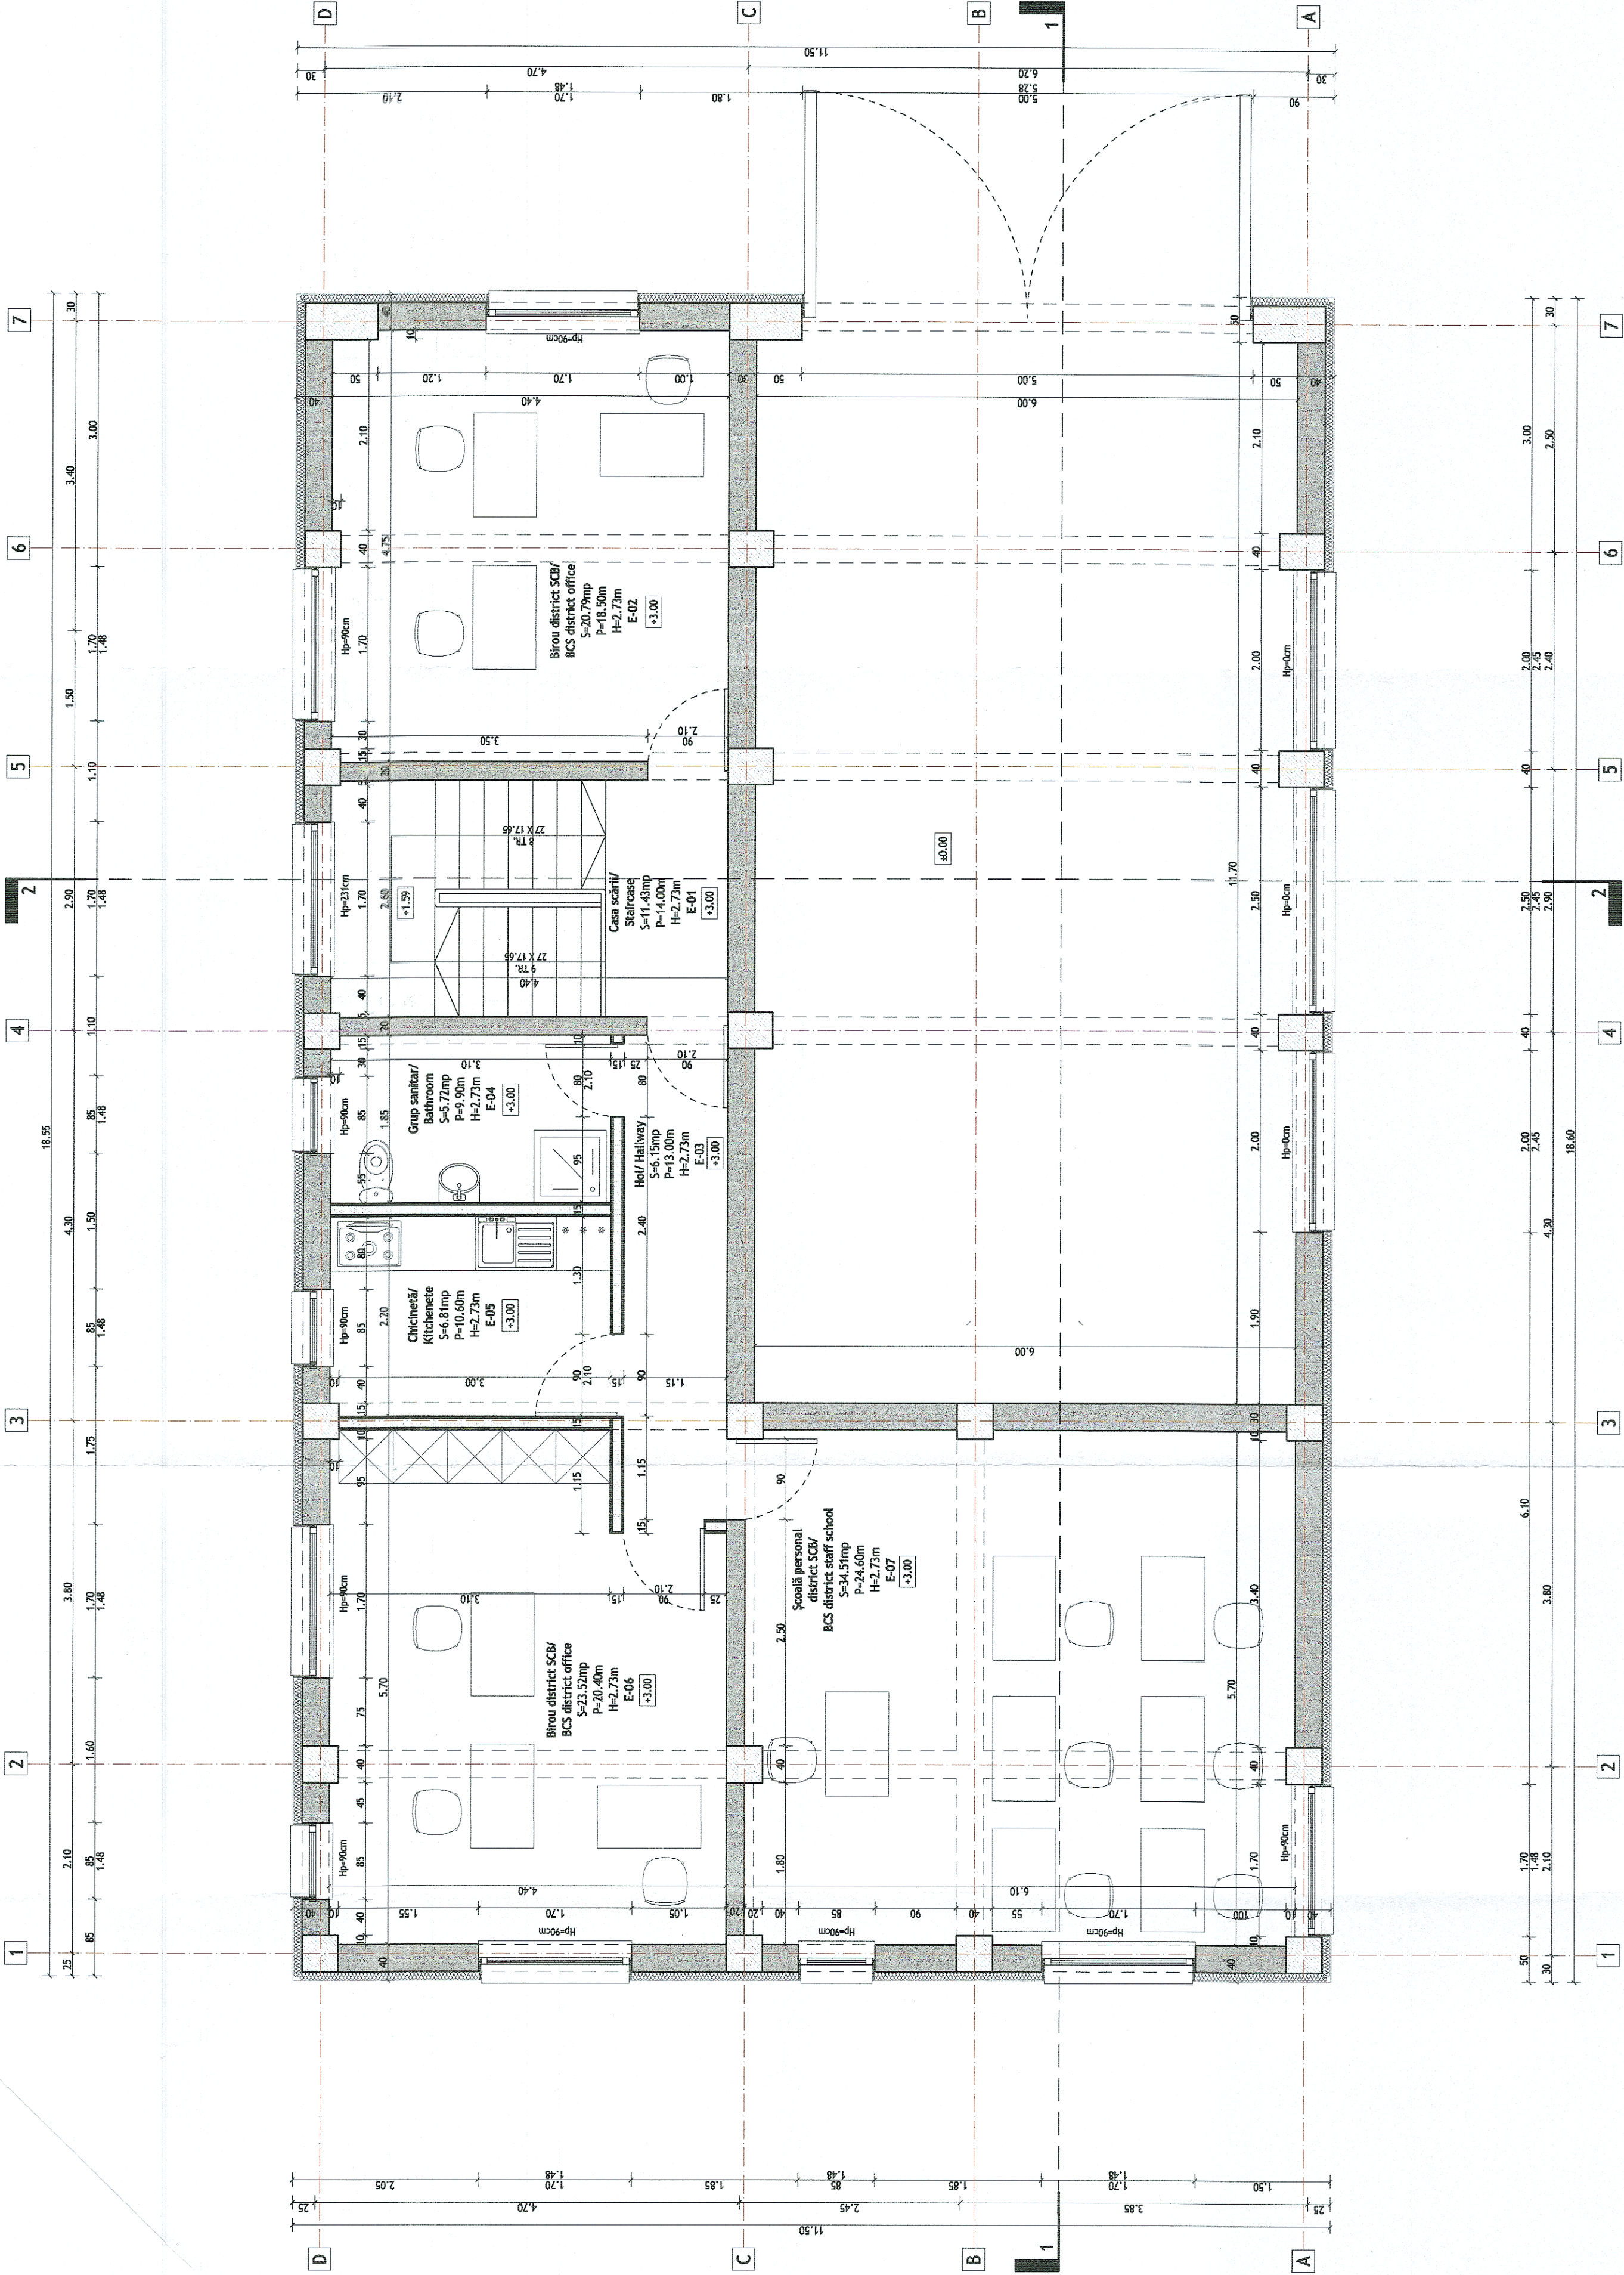

PLAN ETAJ 1 / FIRST FLOOR PLAN						
NR. CAMERA / ROOM NO.	DENUMIRE CAMERA / ROOM FUNCTION	SUPRAFATA UTILA / USABLE AREA (m²)	PERIMETRU / PERIMETER (m)	PERETI / WALLS	PARDOSEALA / FLOOR	TAVANI / CEILING
E-01	CASA SCARII STAIRCASE	11.43	14.00	Vopsele lavabile / Washable paint	Gesle andoropantă / Non-slip ceramic tiles	Vopsele lavabile / Washable paint
E-02	BIROU DISTRICT SCB / BCS DISTRICT OFFICE	20.79	18.50	Vopsele lavabile / Washable paint	Gesle andoropantă / Non-slip ceramic tiles	Vopsele lavabile / Washable paint
E-03	HOL / HALLWAY	6.15	13.00	Vopsele lavabile / Washable paint	Gesle andoropantă / Non-slip ceramic tiles	Vopsele lavabile / Washable paint
E-04	GRUP SANITAR / BATHROOM	5.72	9.90	Făianță H=2.10m + vopsele lavabile / Ceramic tiles H=2.10m + washable paint	Gesle andoropantă / Non-slip ceramic tiles	Vopsele lavabile / Washable paint
E-05	CHICINETĂ / KITCHENETTE	6.81	10.80	Vopsele lavabile + băniță în zona băului / Washable paint + ceramic tiles on counter-top area	Gesle andoropantă / Non-slip ceramic tiles	Vopsele lavabile / Washable paint
E-06	BIROU DISTRICT SCB / BCS DISTRICT OFFICE	23.52	20.40	Vopsele lavabile / Washable paint	Gesle andoropantă / Non-slip ceramic tiles	Vopsele lavabile / Washable paint
E-07	ȘCOALA PERSONAL DISTRICT SCB / BCS DISTRICT STAFF SCHOOL	34.51	24.60	Vopsele lavabile / Washable paint	Gesle andoropantă / Non-slip ceramic tiles	Vopsele lavabile / Washable paint

CLASA DE IMPORTANȚĂ A CONȘTRUCȚIEI: III - cf. P100/2013
CATEGORIA DE IMPORTANȚĂ: 6 (ANEXA 1) - cf. HG 766/1997

COMPANIA NAȚIONALĂ DE CĂI FERATE "C.F.R." S.A.
ROMANIAN NATIONAL RAILWAY COMPANY

ENTITATE CONTRACTANTA BENEFICIARY		CONTRACTANT/CONTRACTOR ASOCIEREA 2V		DENUMIRE INVESTIȚIE / INVESTMENT NAME	
				"Studiu de Fezabilitate pentru Electricizarea și Reabilitarea liniei de cale ferată Constanța - Mangalia"	
PROJECT / VERIFIED / ANTICIPATED		SEMNATURA / SIGNATURE		SECTION / SPECIALITY / OBJECT	
Ing. Liviu G. BAICU				ARHITECTURĂ / ARCHITECTURE	
Ing. Marin BAICU				CLADIRE DISTRICT SCB / BCS DISTRICT BUILDING	
DATE DATE: 09.2023		SCARA / SCALE: 1:50		PLAN ETAJ 2 / SECOND FLOOR PLAN	
SF		6		SF	
Arh		09		Arh	
C05		102		R4	